



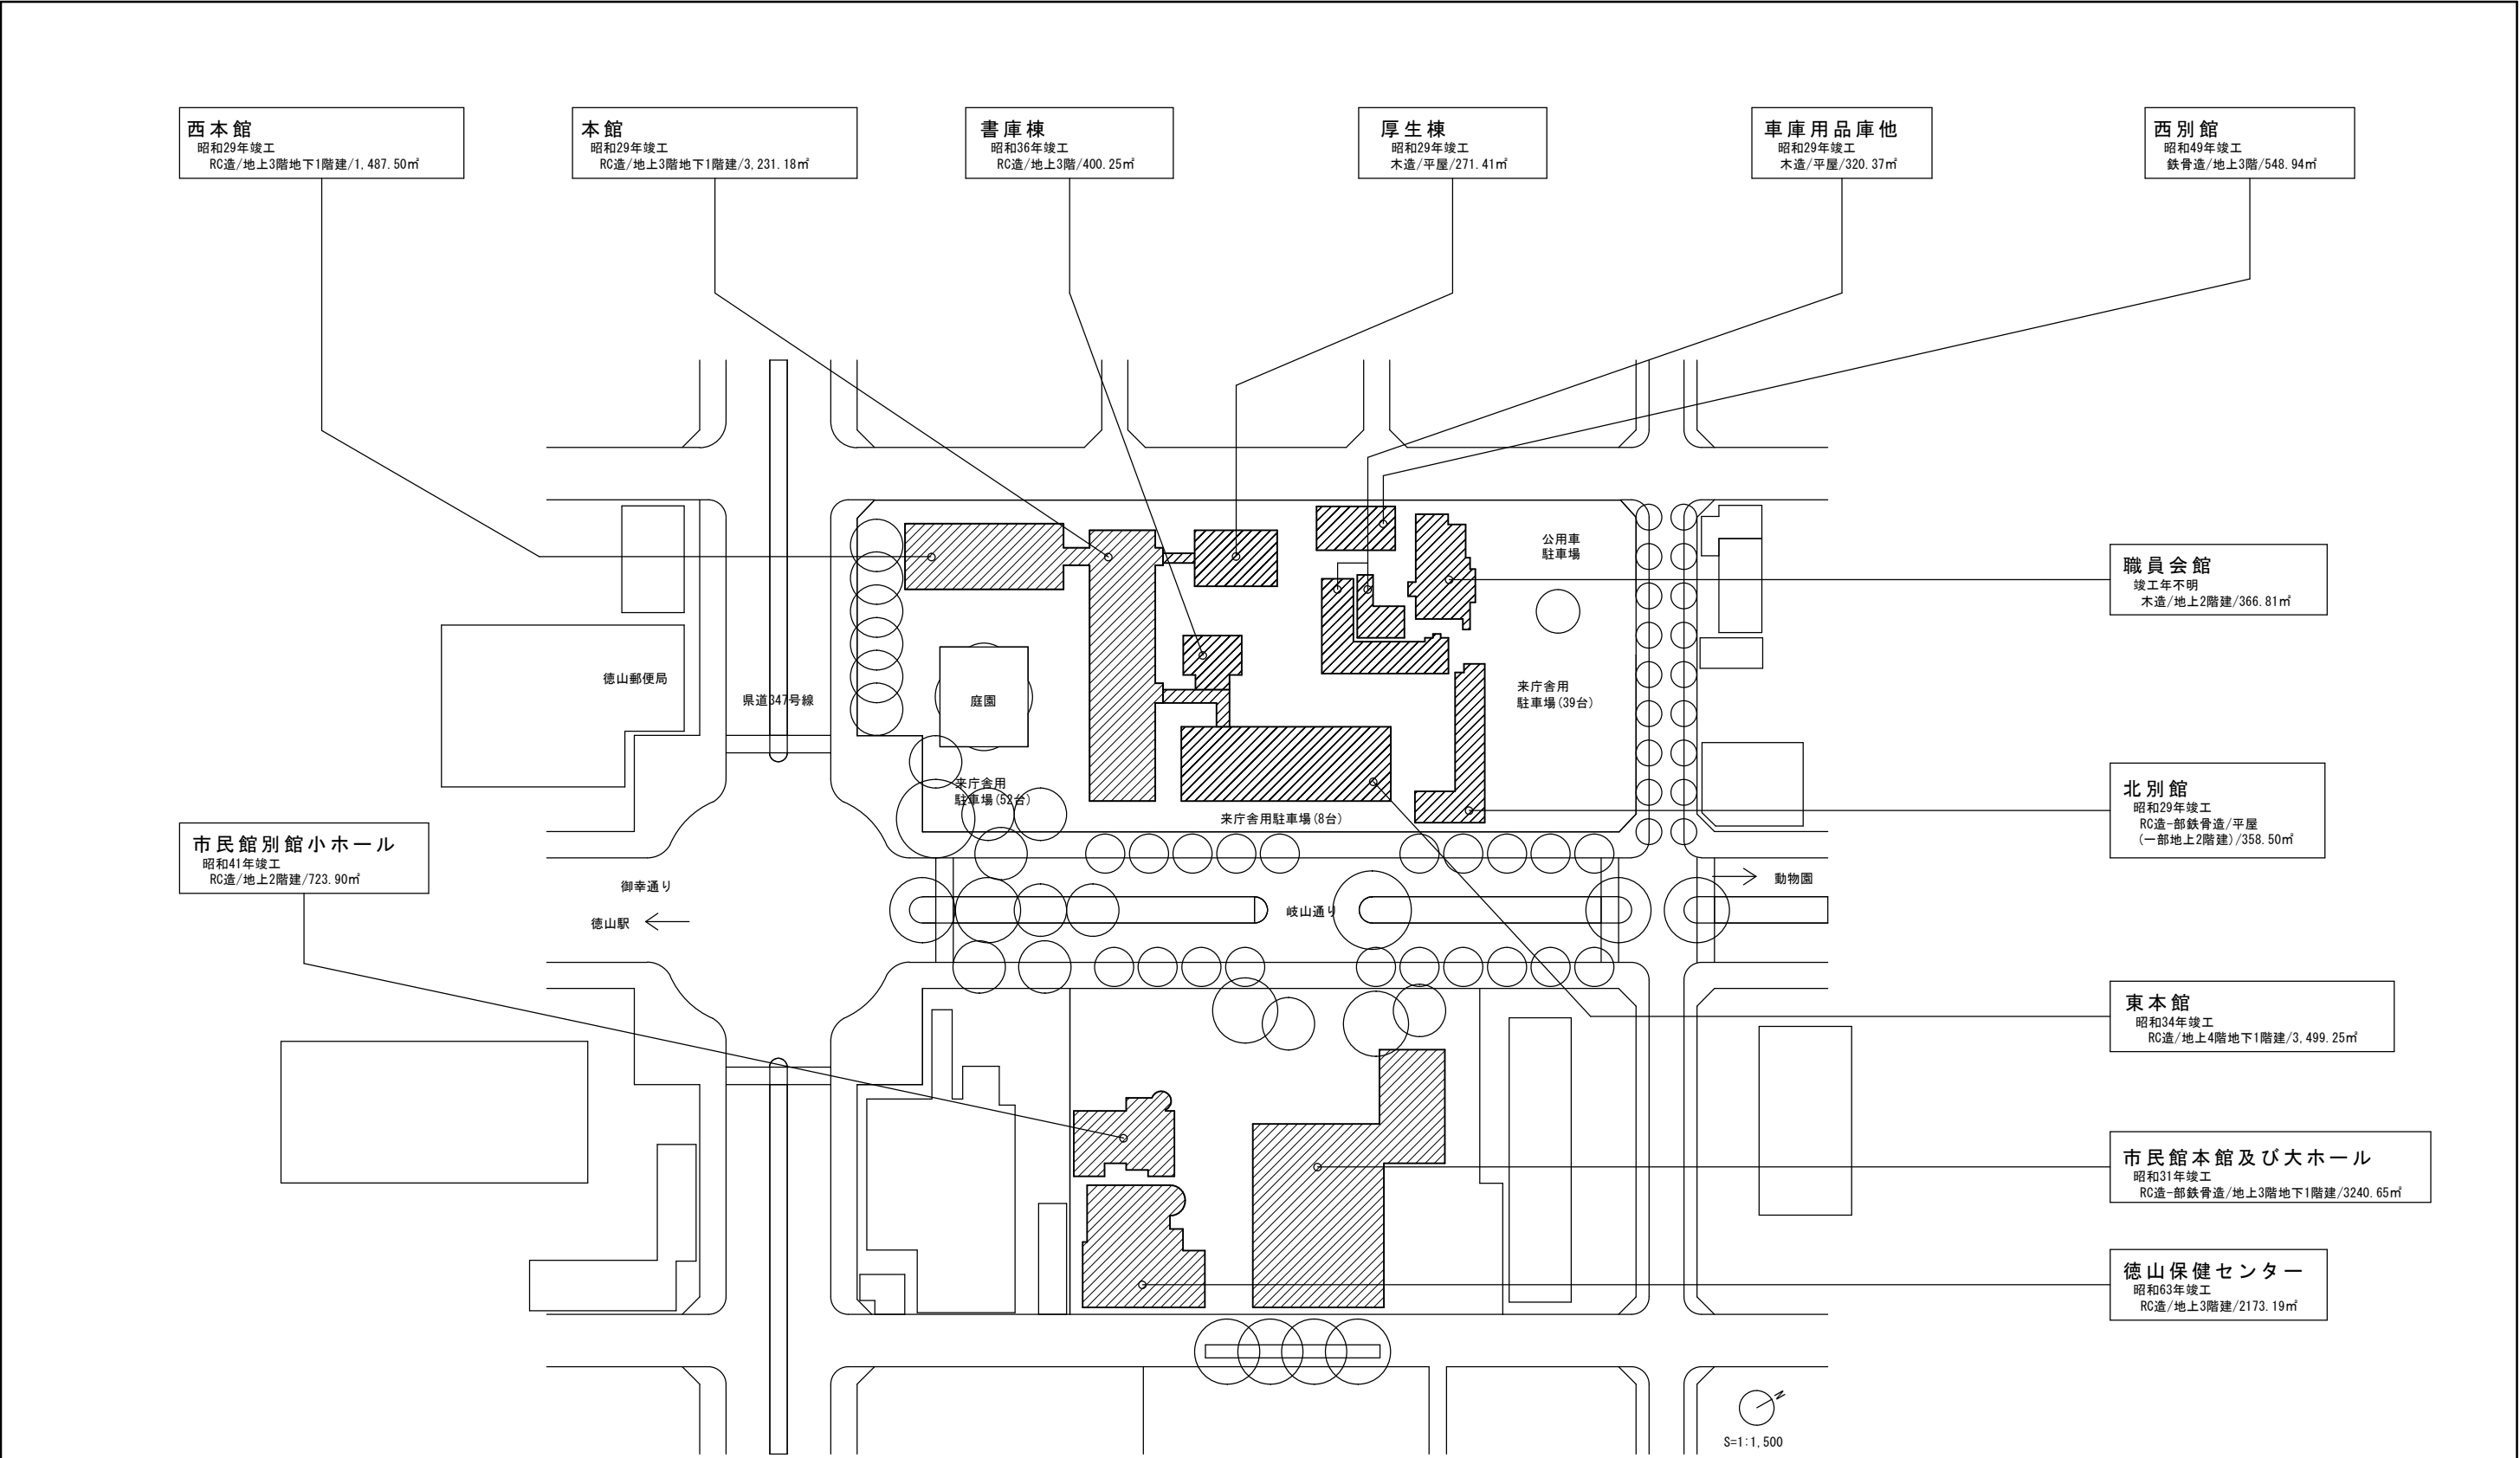


本図は現況図（参考図）である

	年度	26	件名	周南市庁舎建設基本・実施設計業務委託	配置図					1/1500
	周	南	市	本庁舎	検				担	
	建	築	課		印				当	

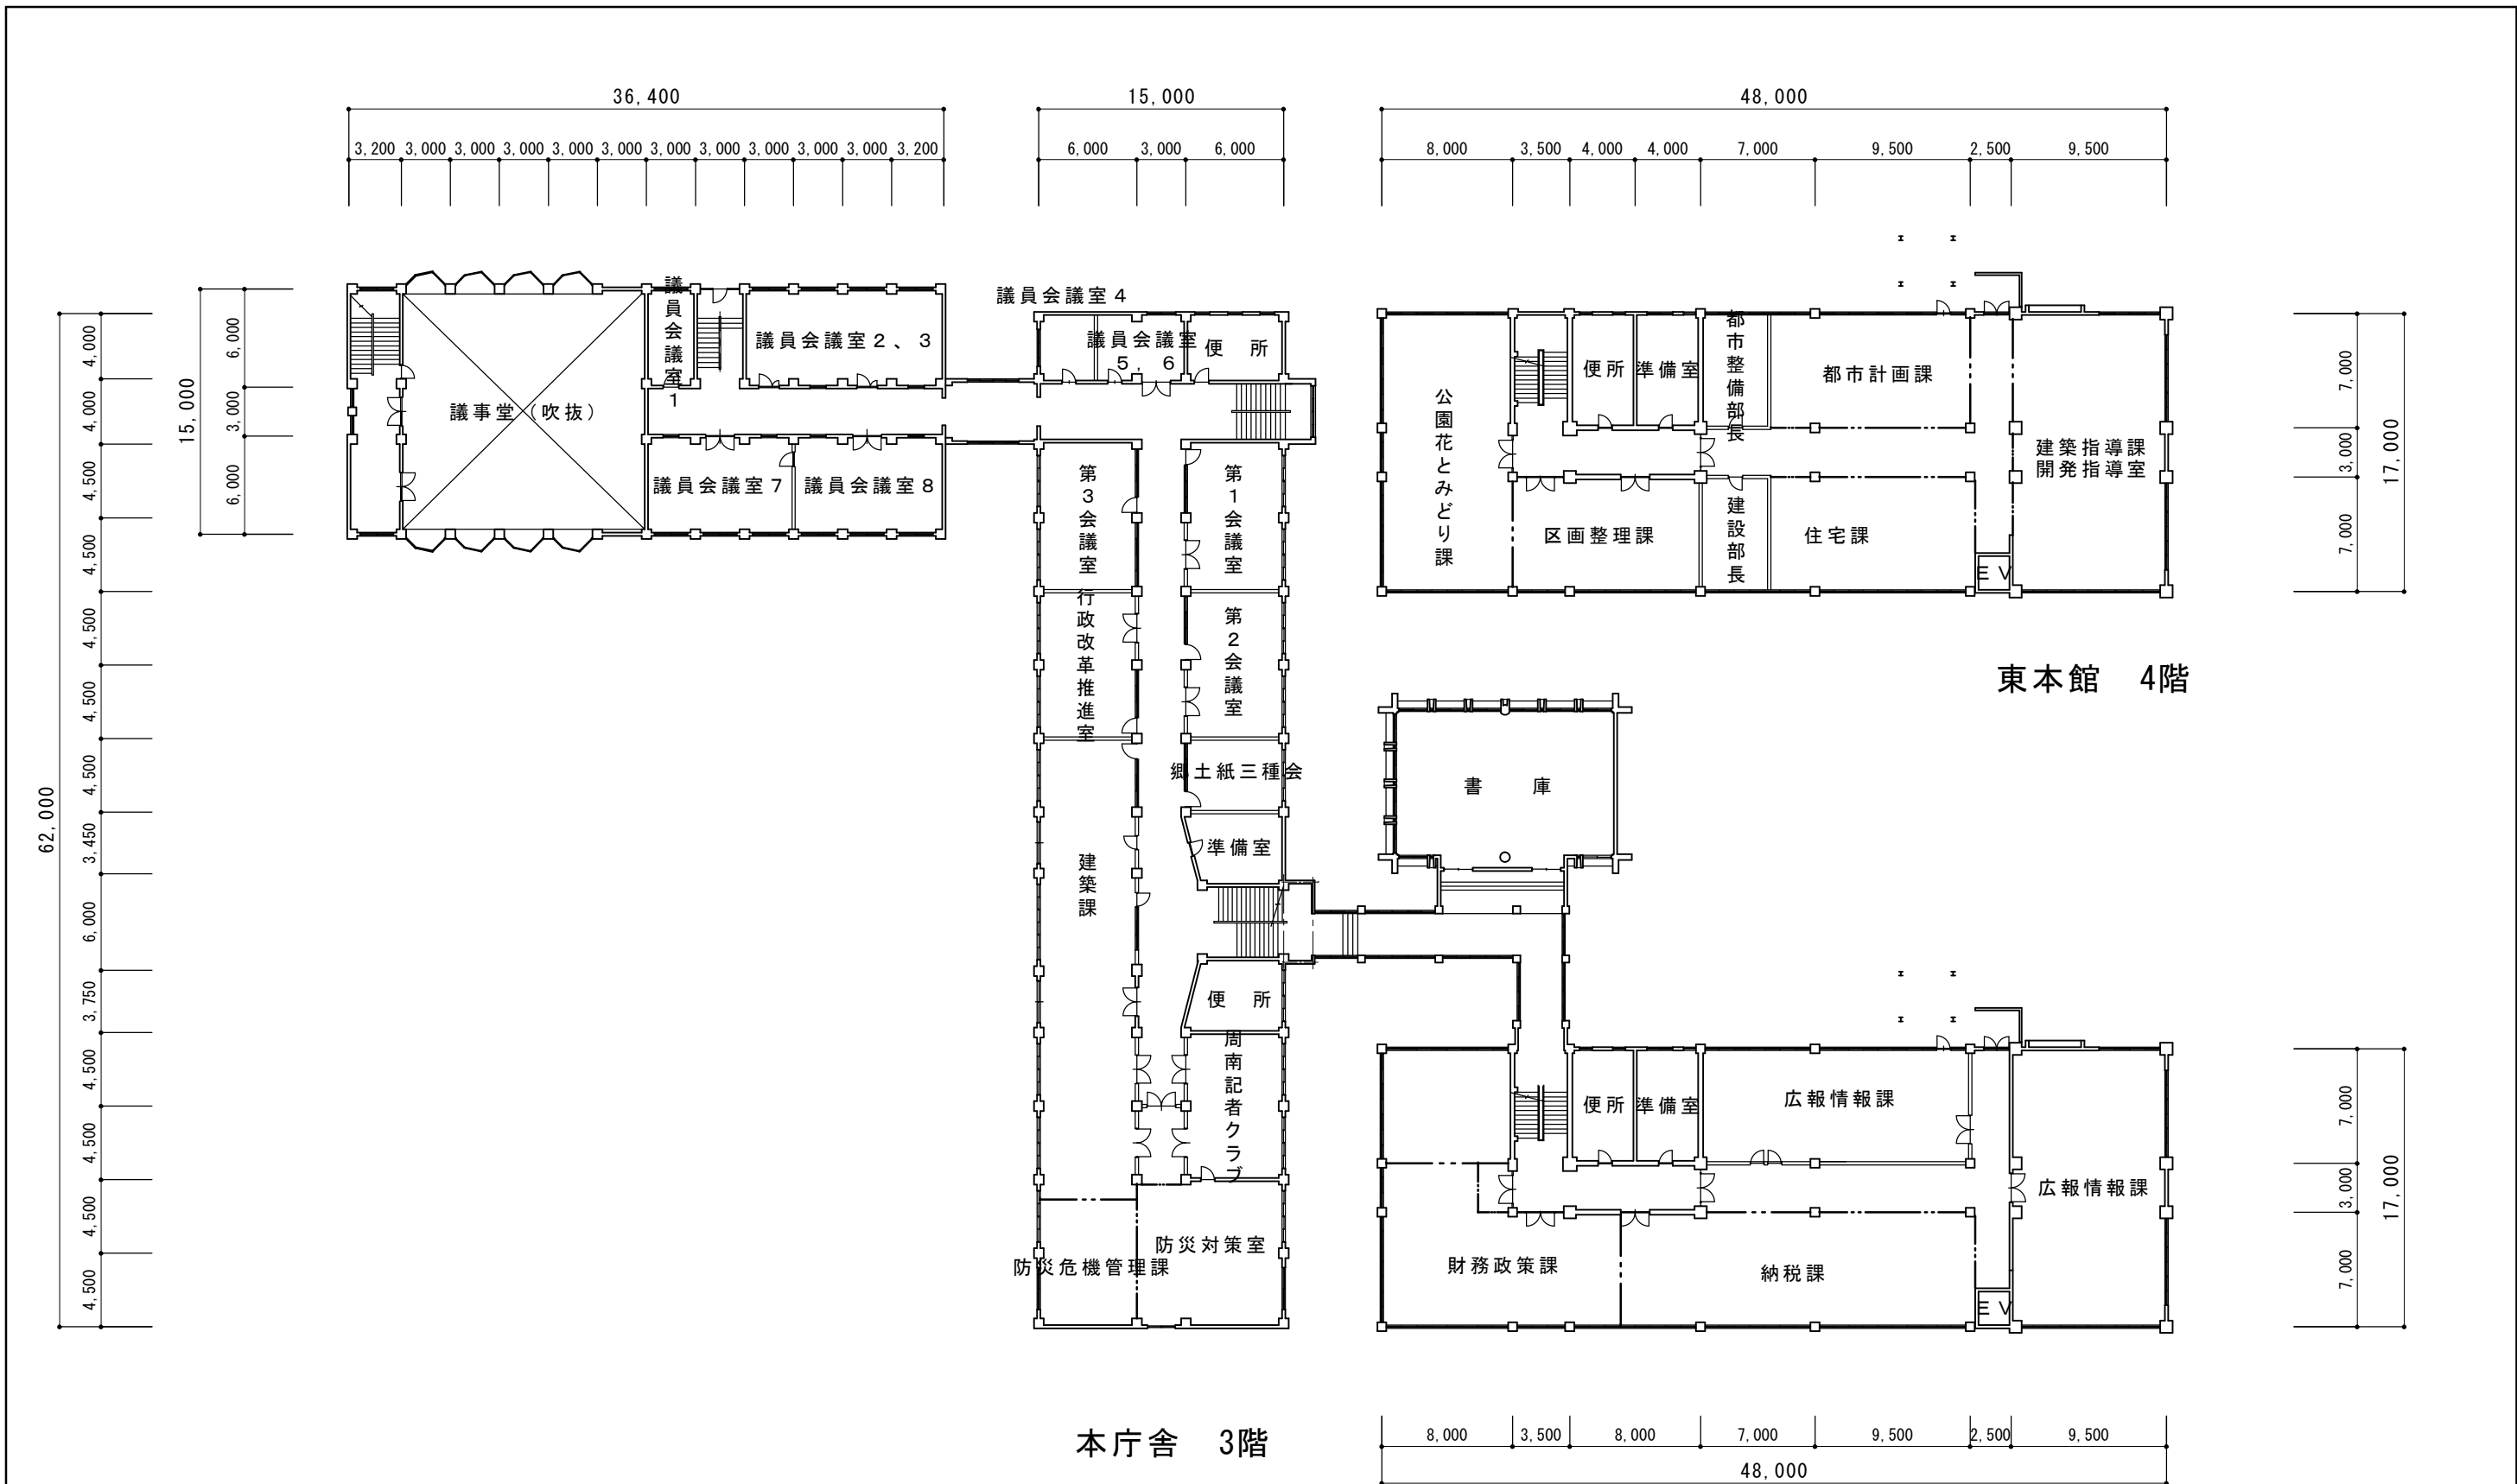


本図は現況図(参考図)である

		年度	26	件名	周南市庁舎建設基本・実施設計業務委託				3階・4階 平面図		1/400
		周建	南築	市課	本庁舎本館、西本館、東本館、書庫棟				検印		
									担当		

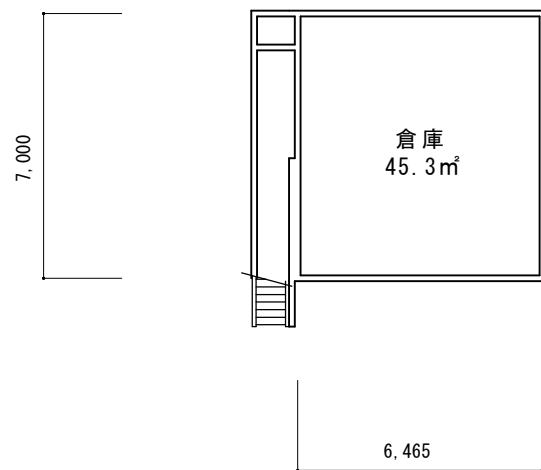


2 階 平 面 図

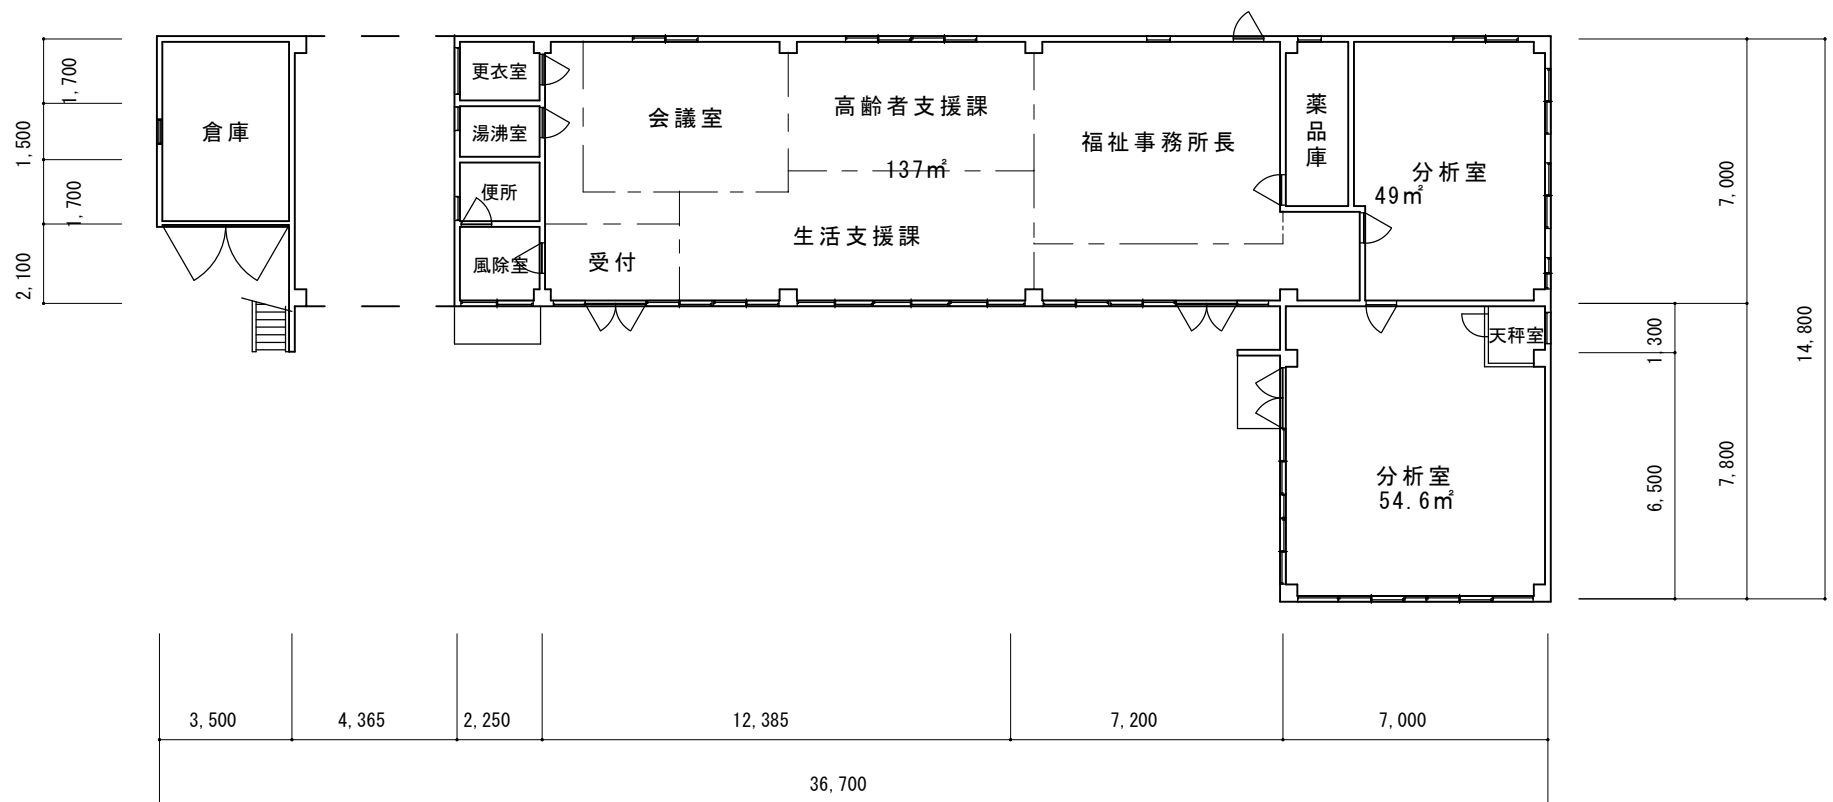

1 階 平 面 図

本図は現況図(参考図)である


	年度	26	件名	周南市庁舎建設基本・実施設計業務委託	平面図						1/200
	周建	南築	市課	本庁舎北別館	検印				担当		

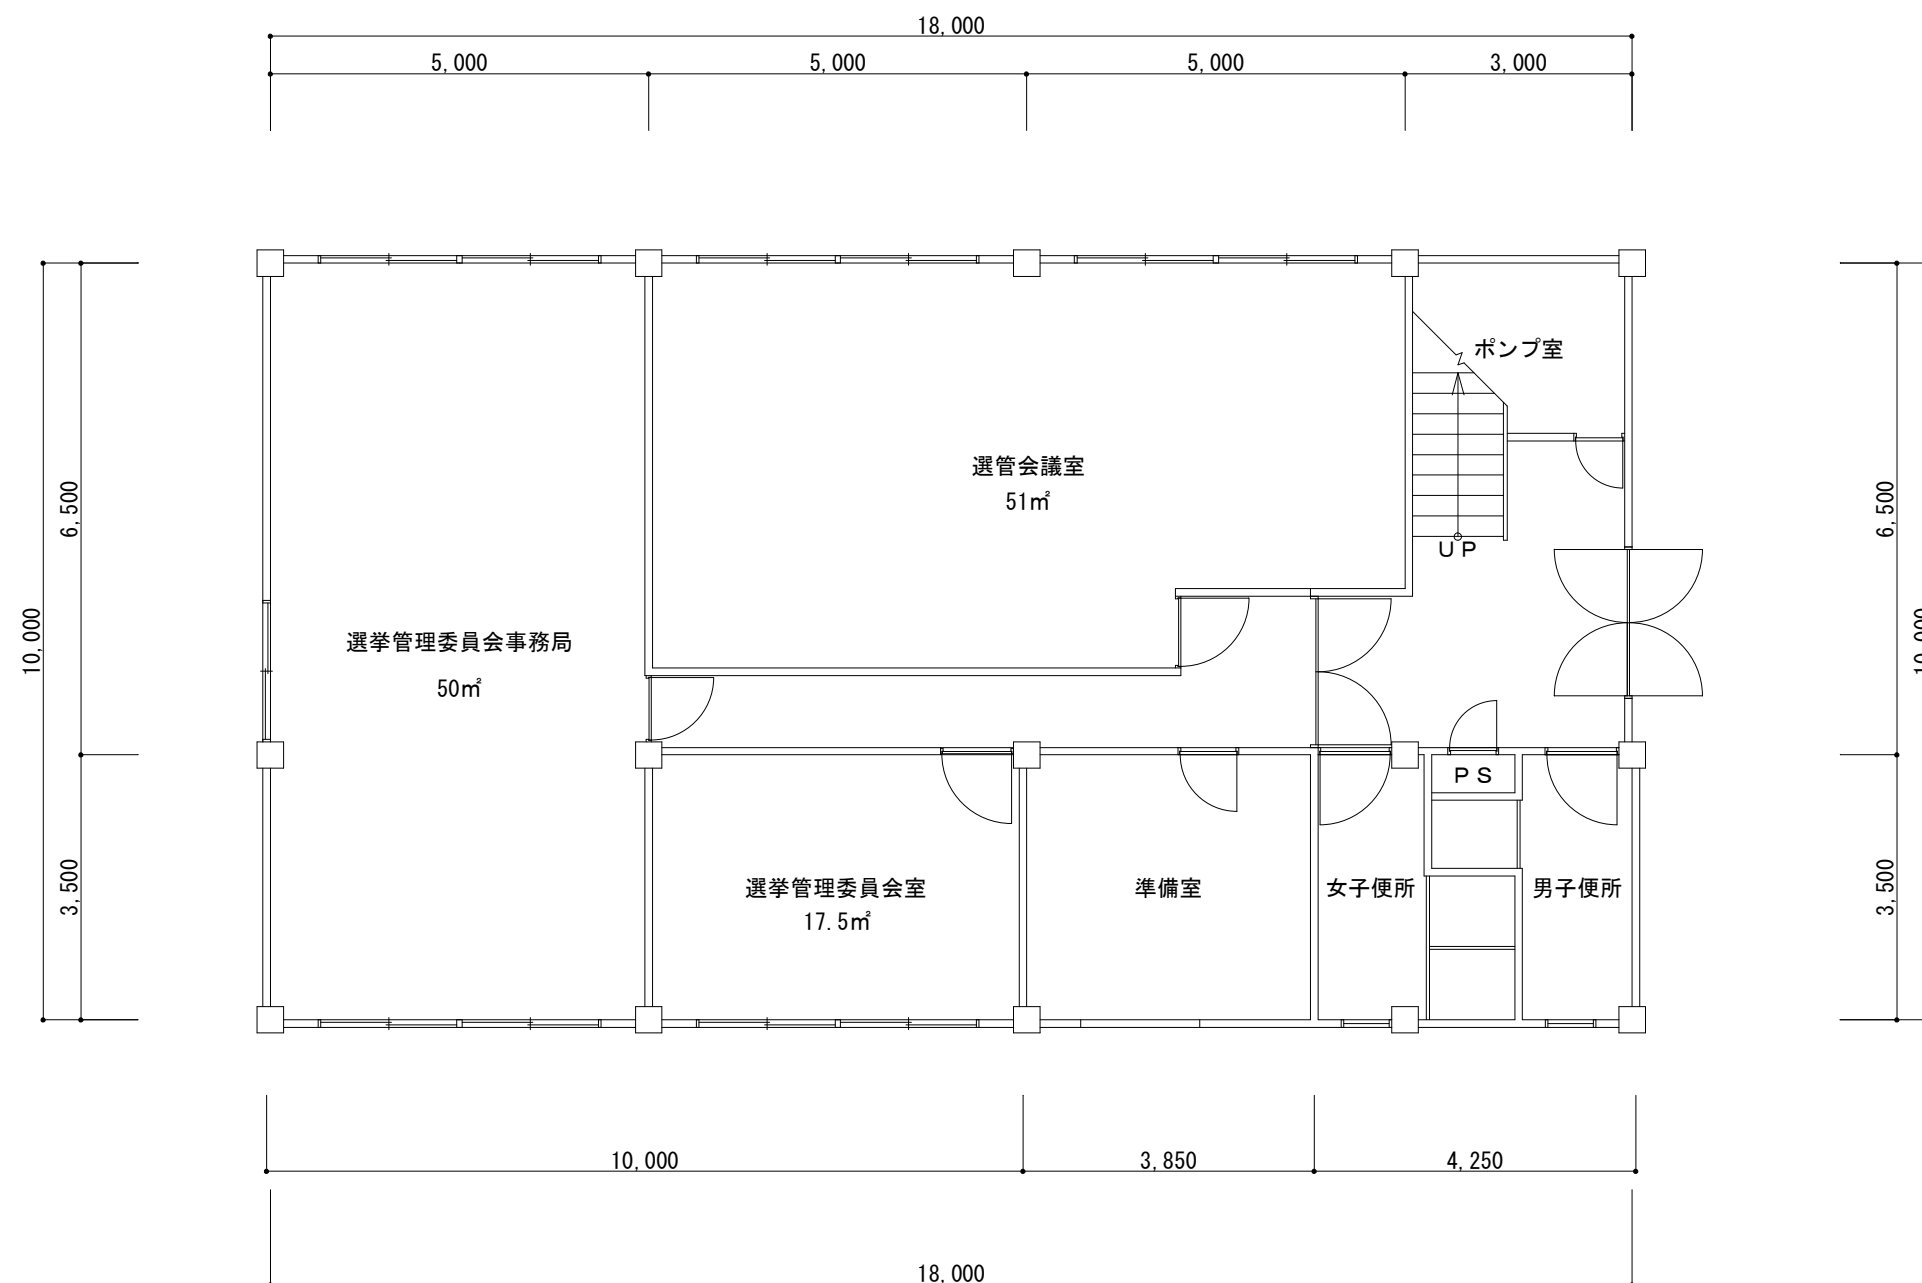

1 階平面図 S=1/100

本図は現況図（参考図）である


	年度	26	件名	周南市庁舎建設基本・実施設計業務委託	1 階平面図					1/100
	周建	南築	市課	本庁舎西別館	検印				担当	

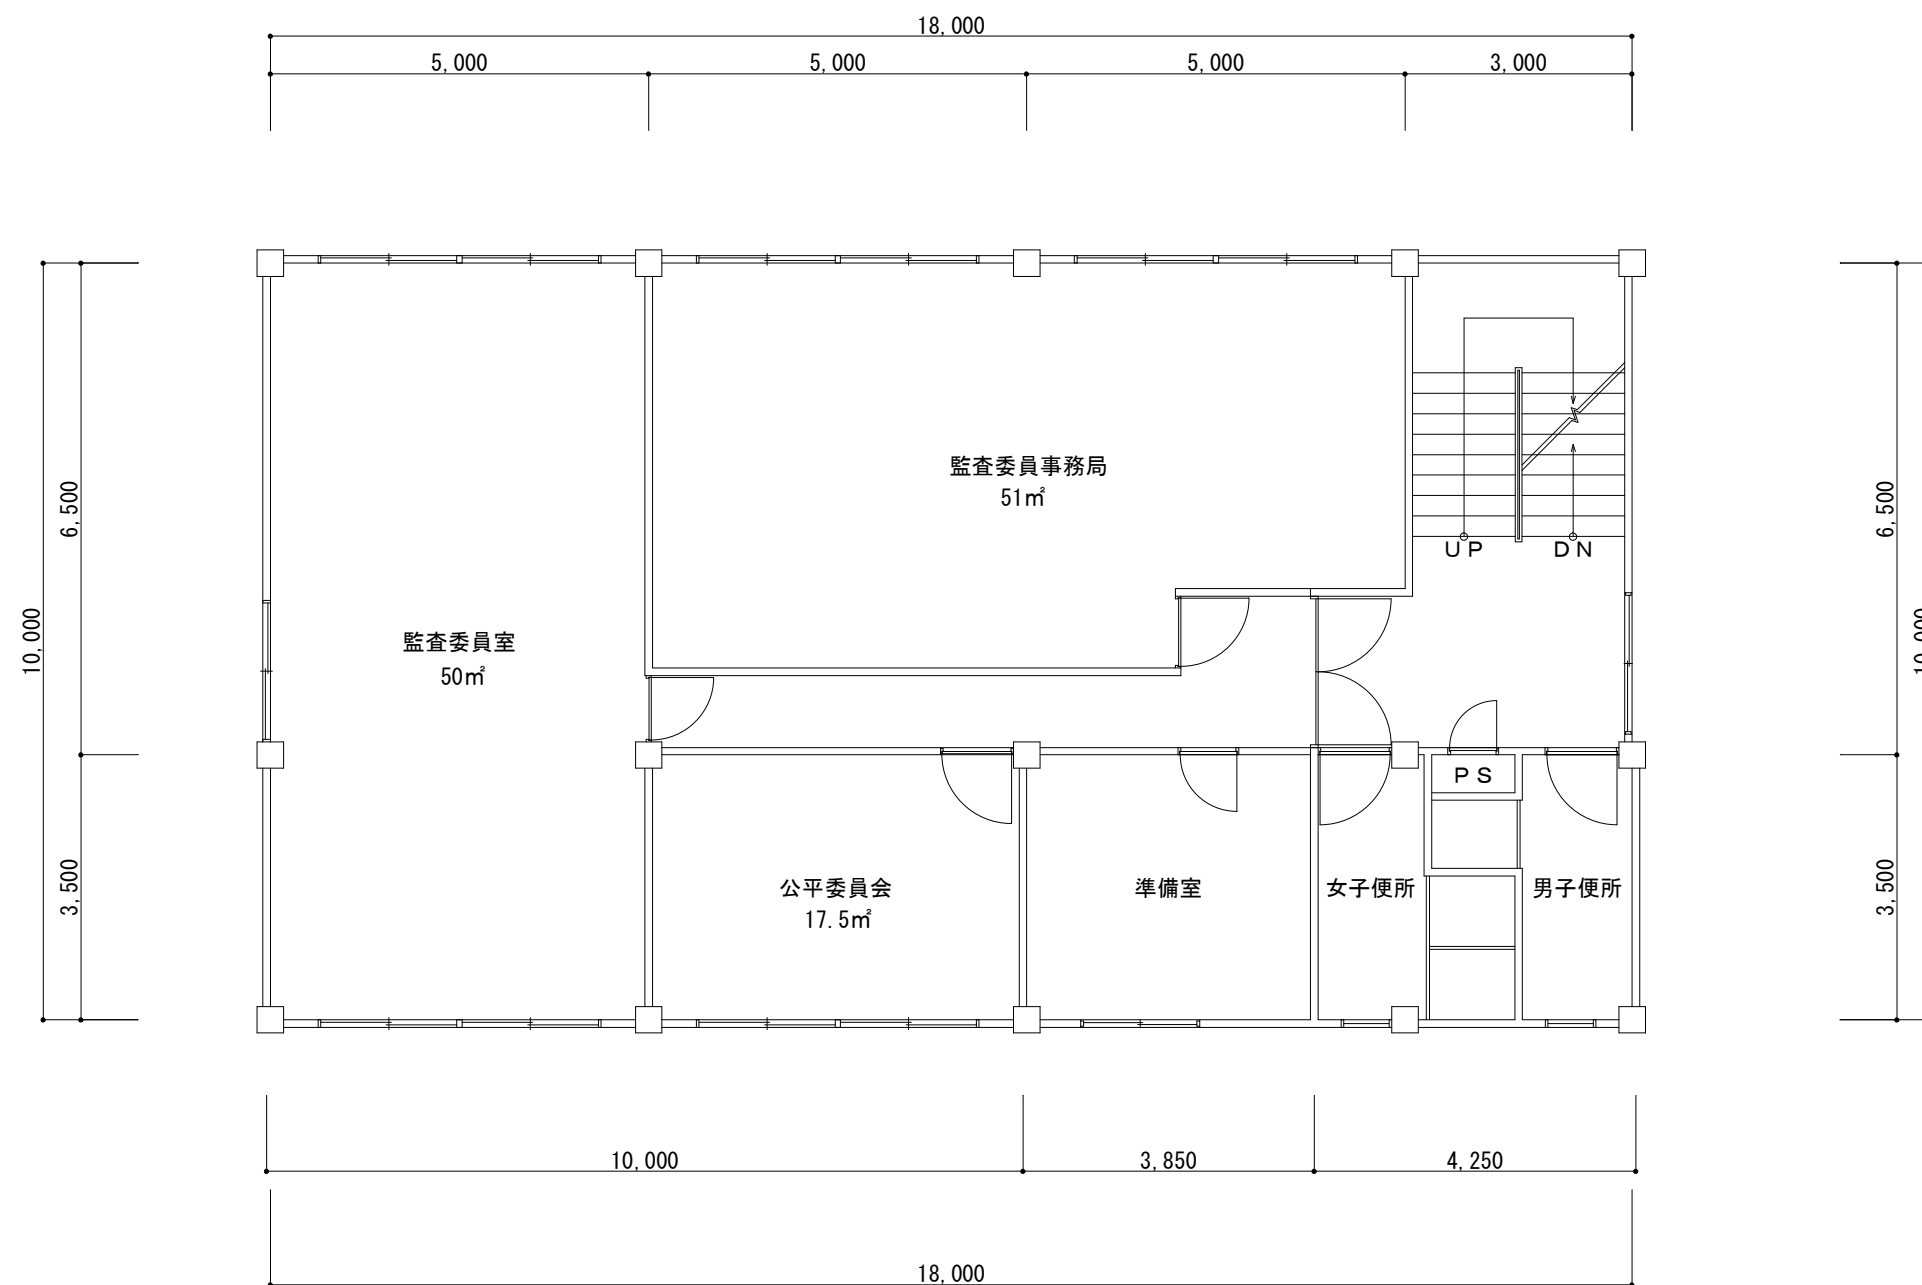

2 階平面図 S=1/100

本図は現況図（参考図）である


	年度	26	件名	周南市庁舎建設基本・実施設計業務委託	2 階平面図					1/100
	周建	南築	市課	本庁舎西別館	検印				担当	

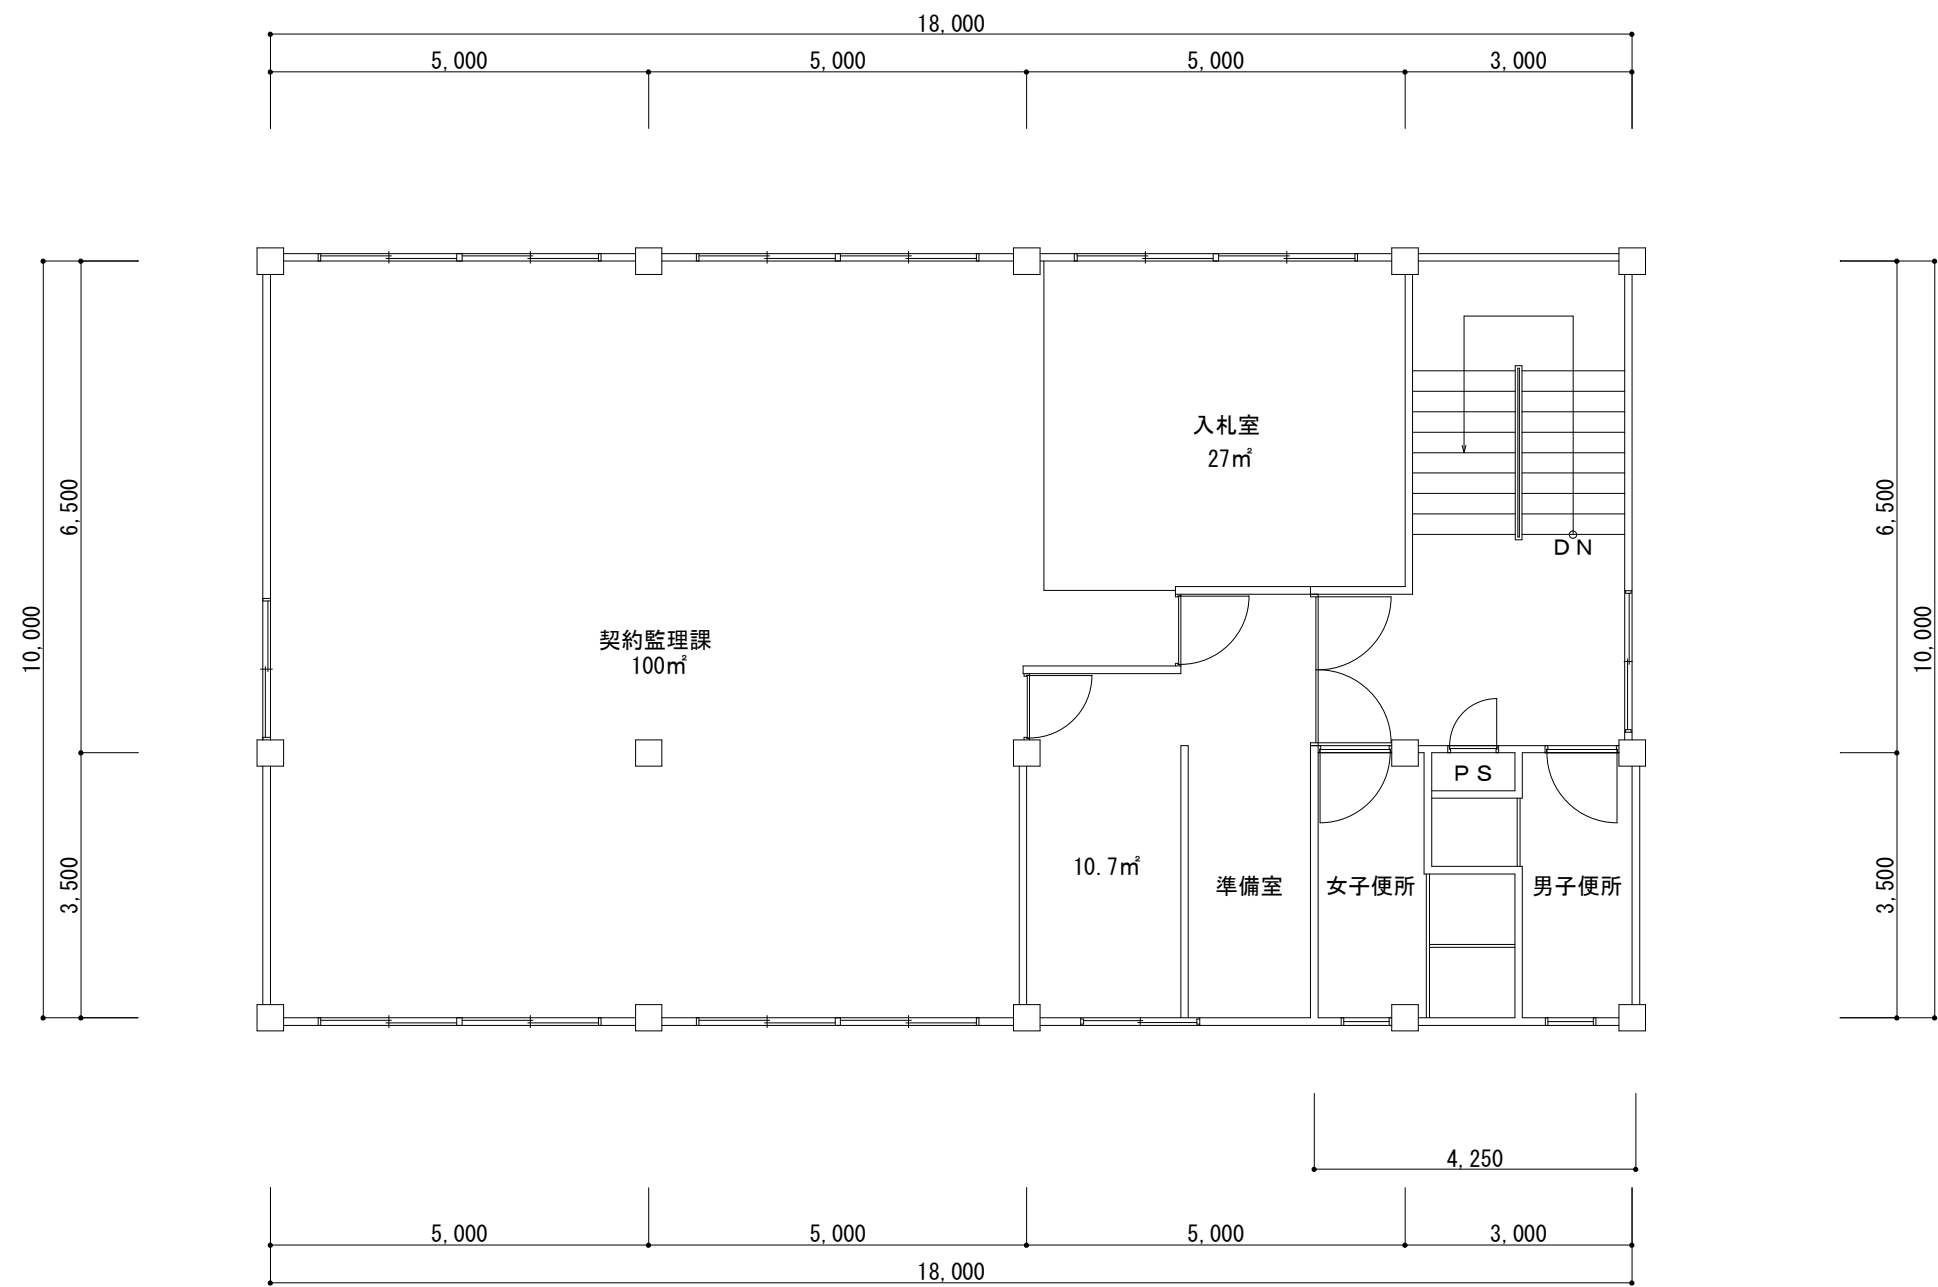

3 階平面図 S=1/100


本図は現況図（参考図）である

	年度	26	件名	周南市庁舎建設基本・実施設計業務委託	3 階平面図					1/100
	周建	南築	市課	本庁舎西別館	検印				担当	

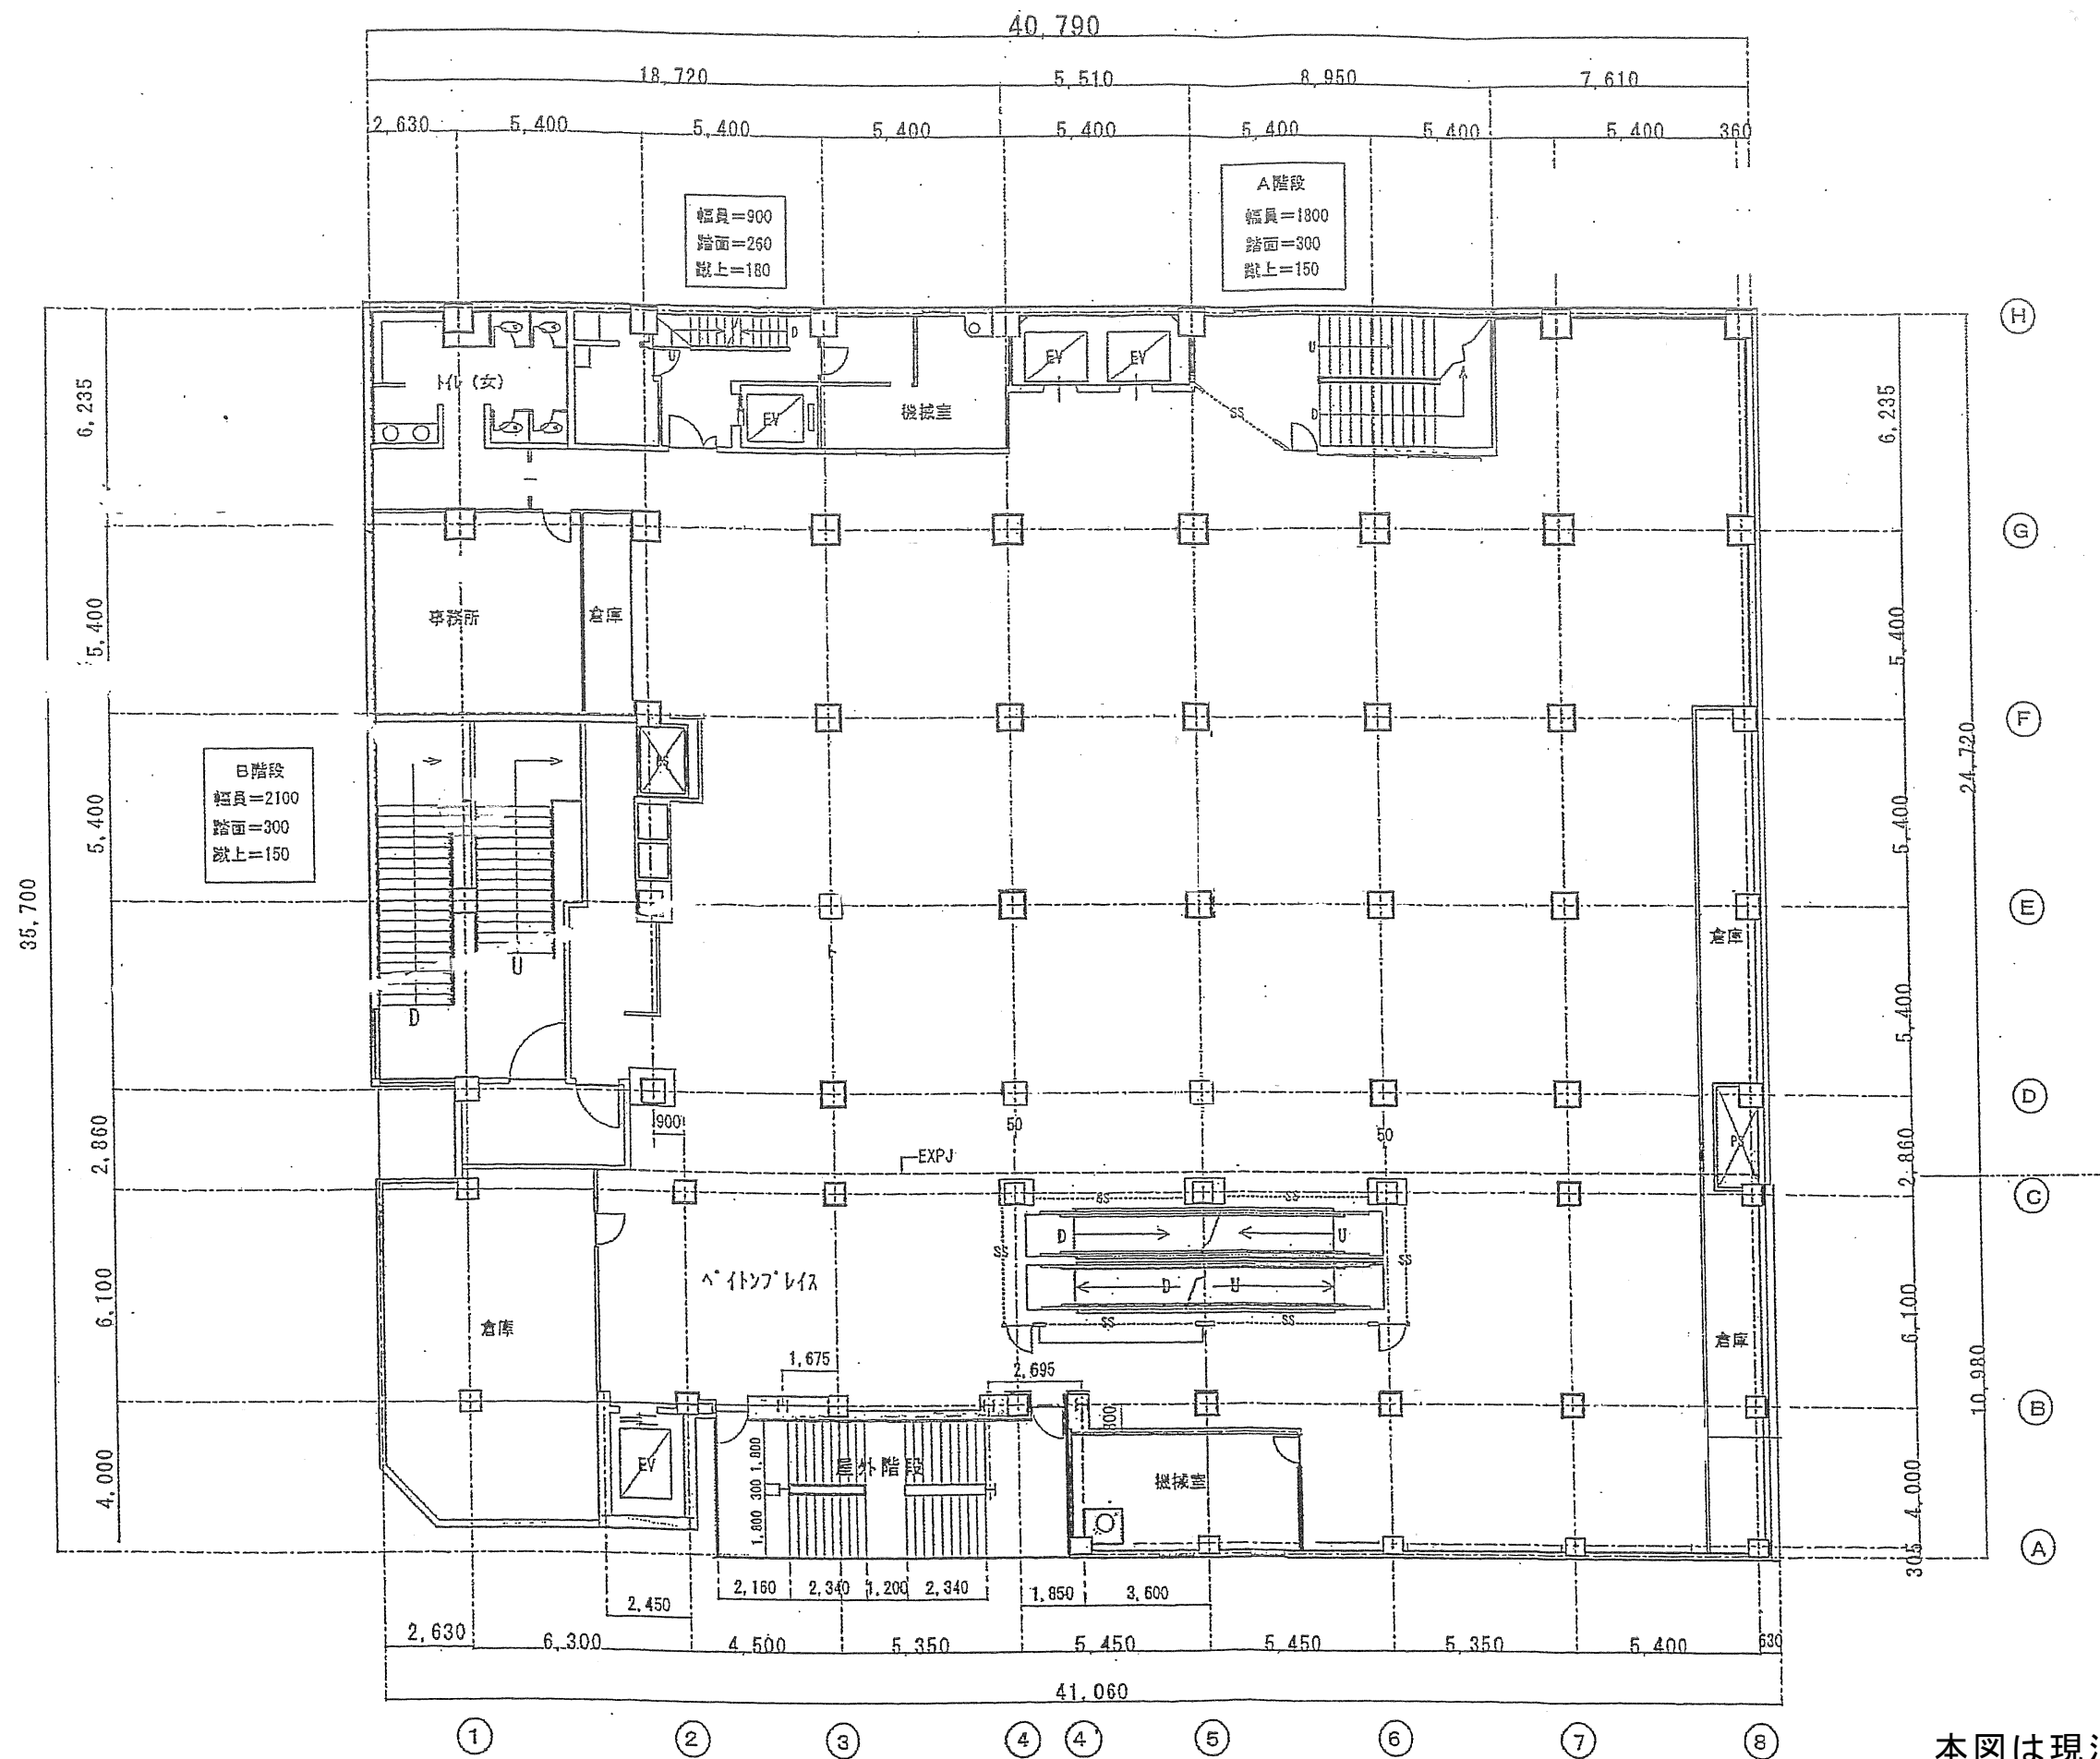


本図は現況図（参考図）である

		年度	26	件名	周南市庁舎建設基本・実施設計業務委託	2階 平面図				1/400
周	建	南	築	市	課	仮庁舎	検	印	担	当

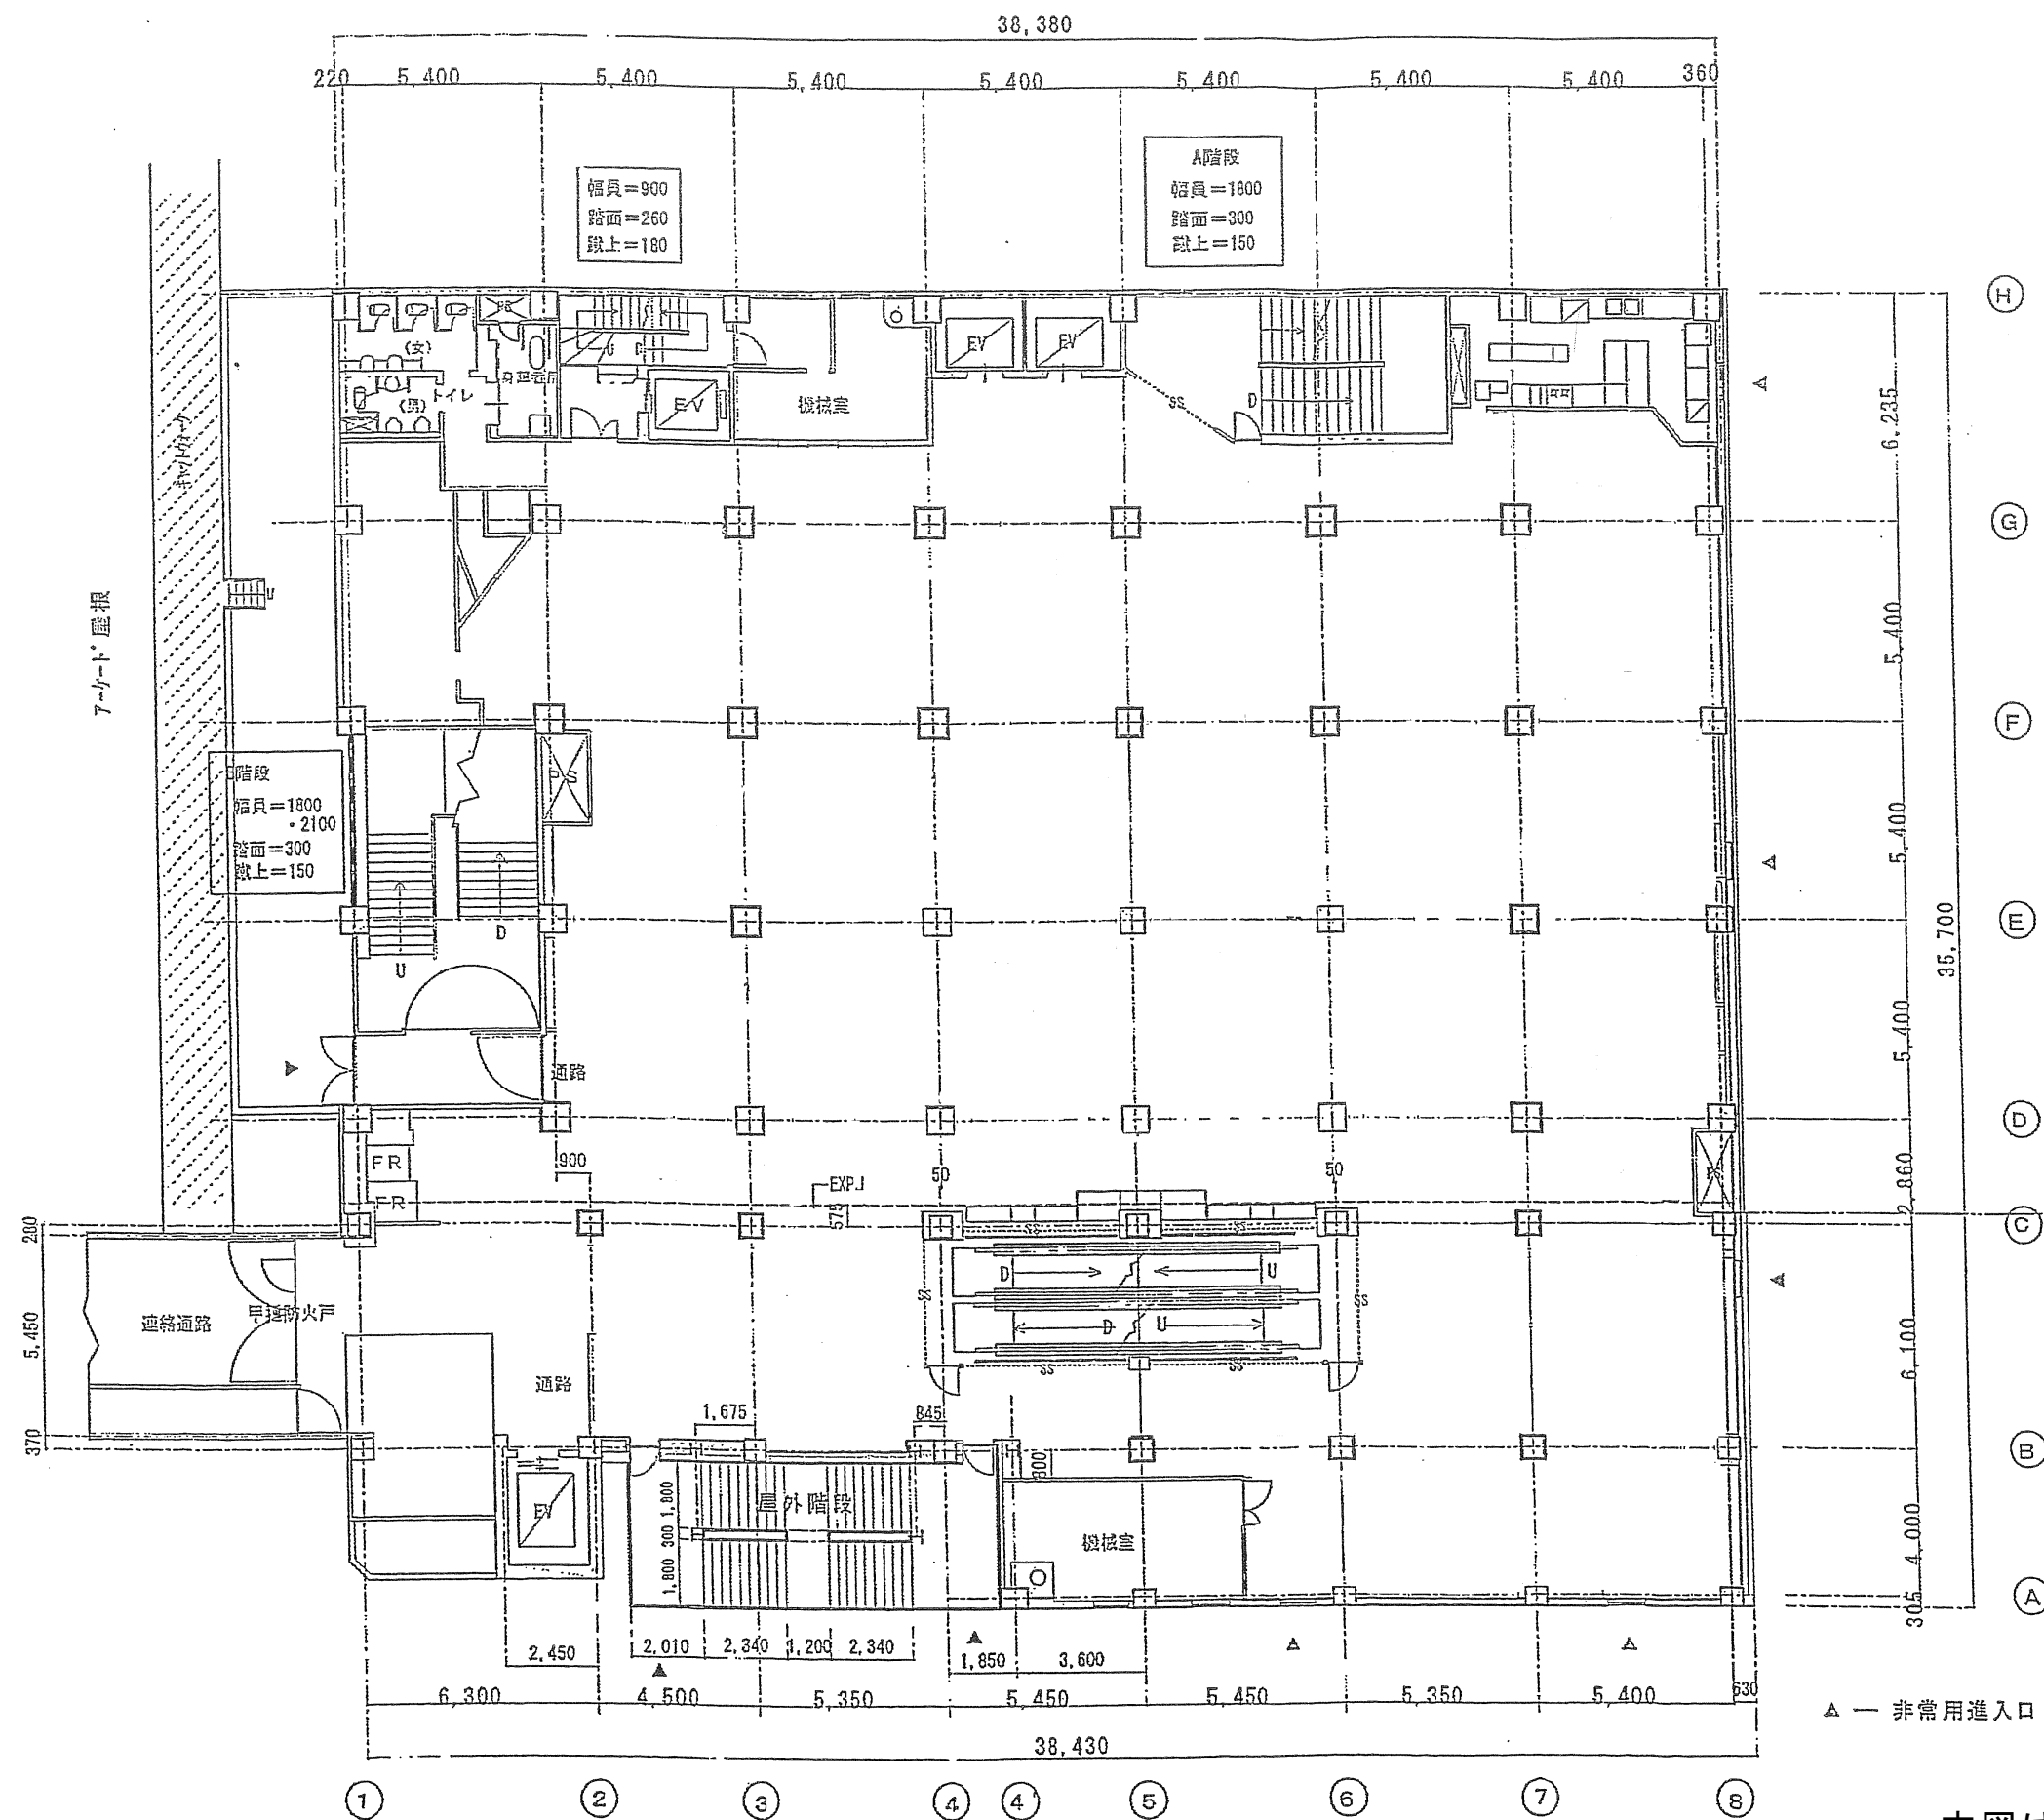


本図は現況図（参考図）である

			年度	26	件名	周南市庁舎建設基本・実施設計業務委託					3階 平面図					1/400
			周建	南築	市課	仮庁舎					検印				担当	

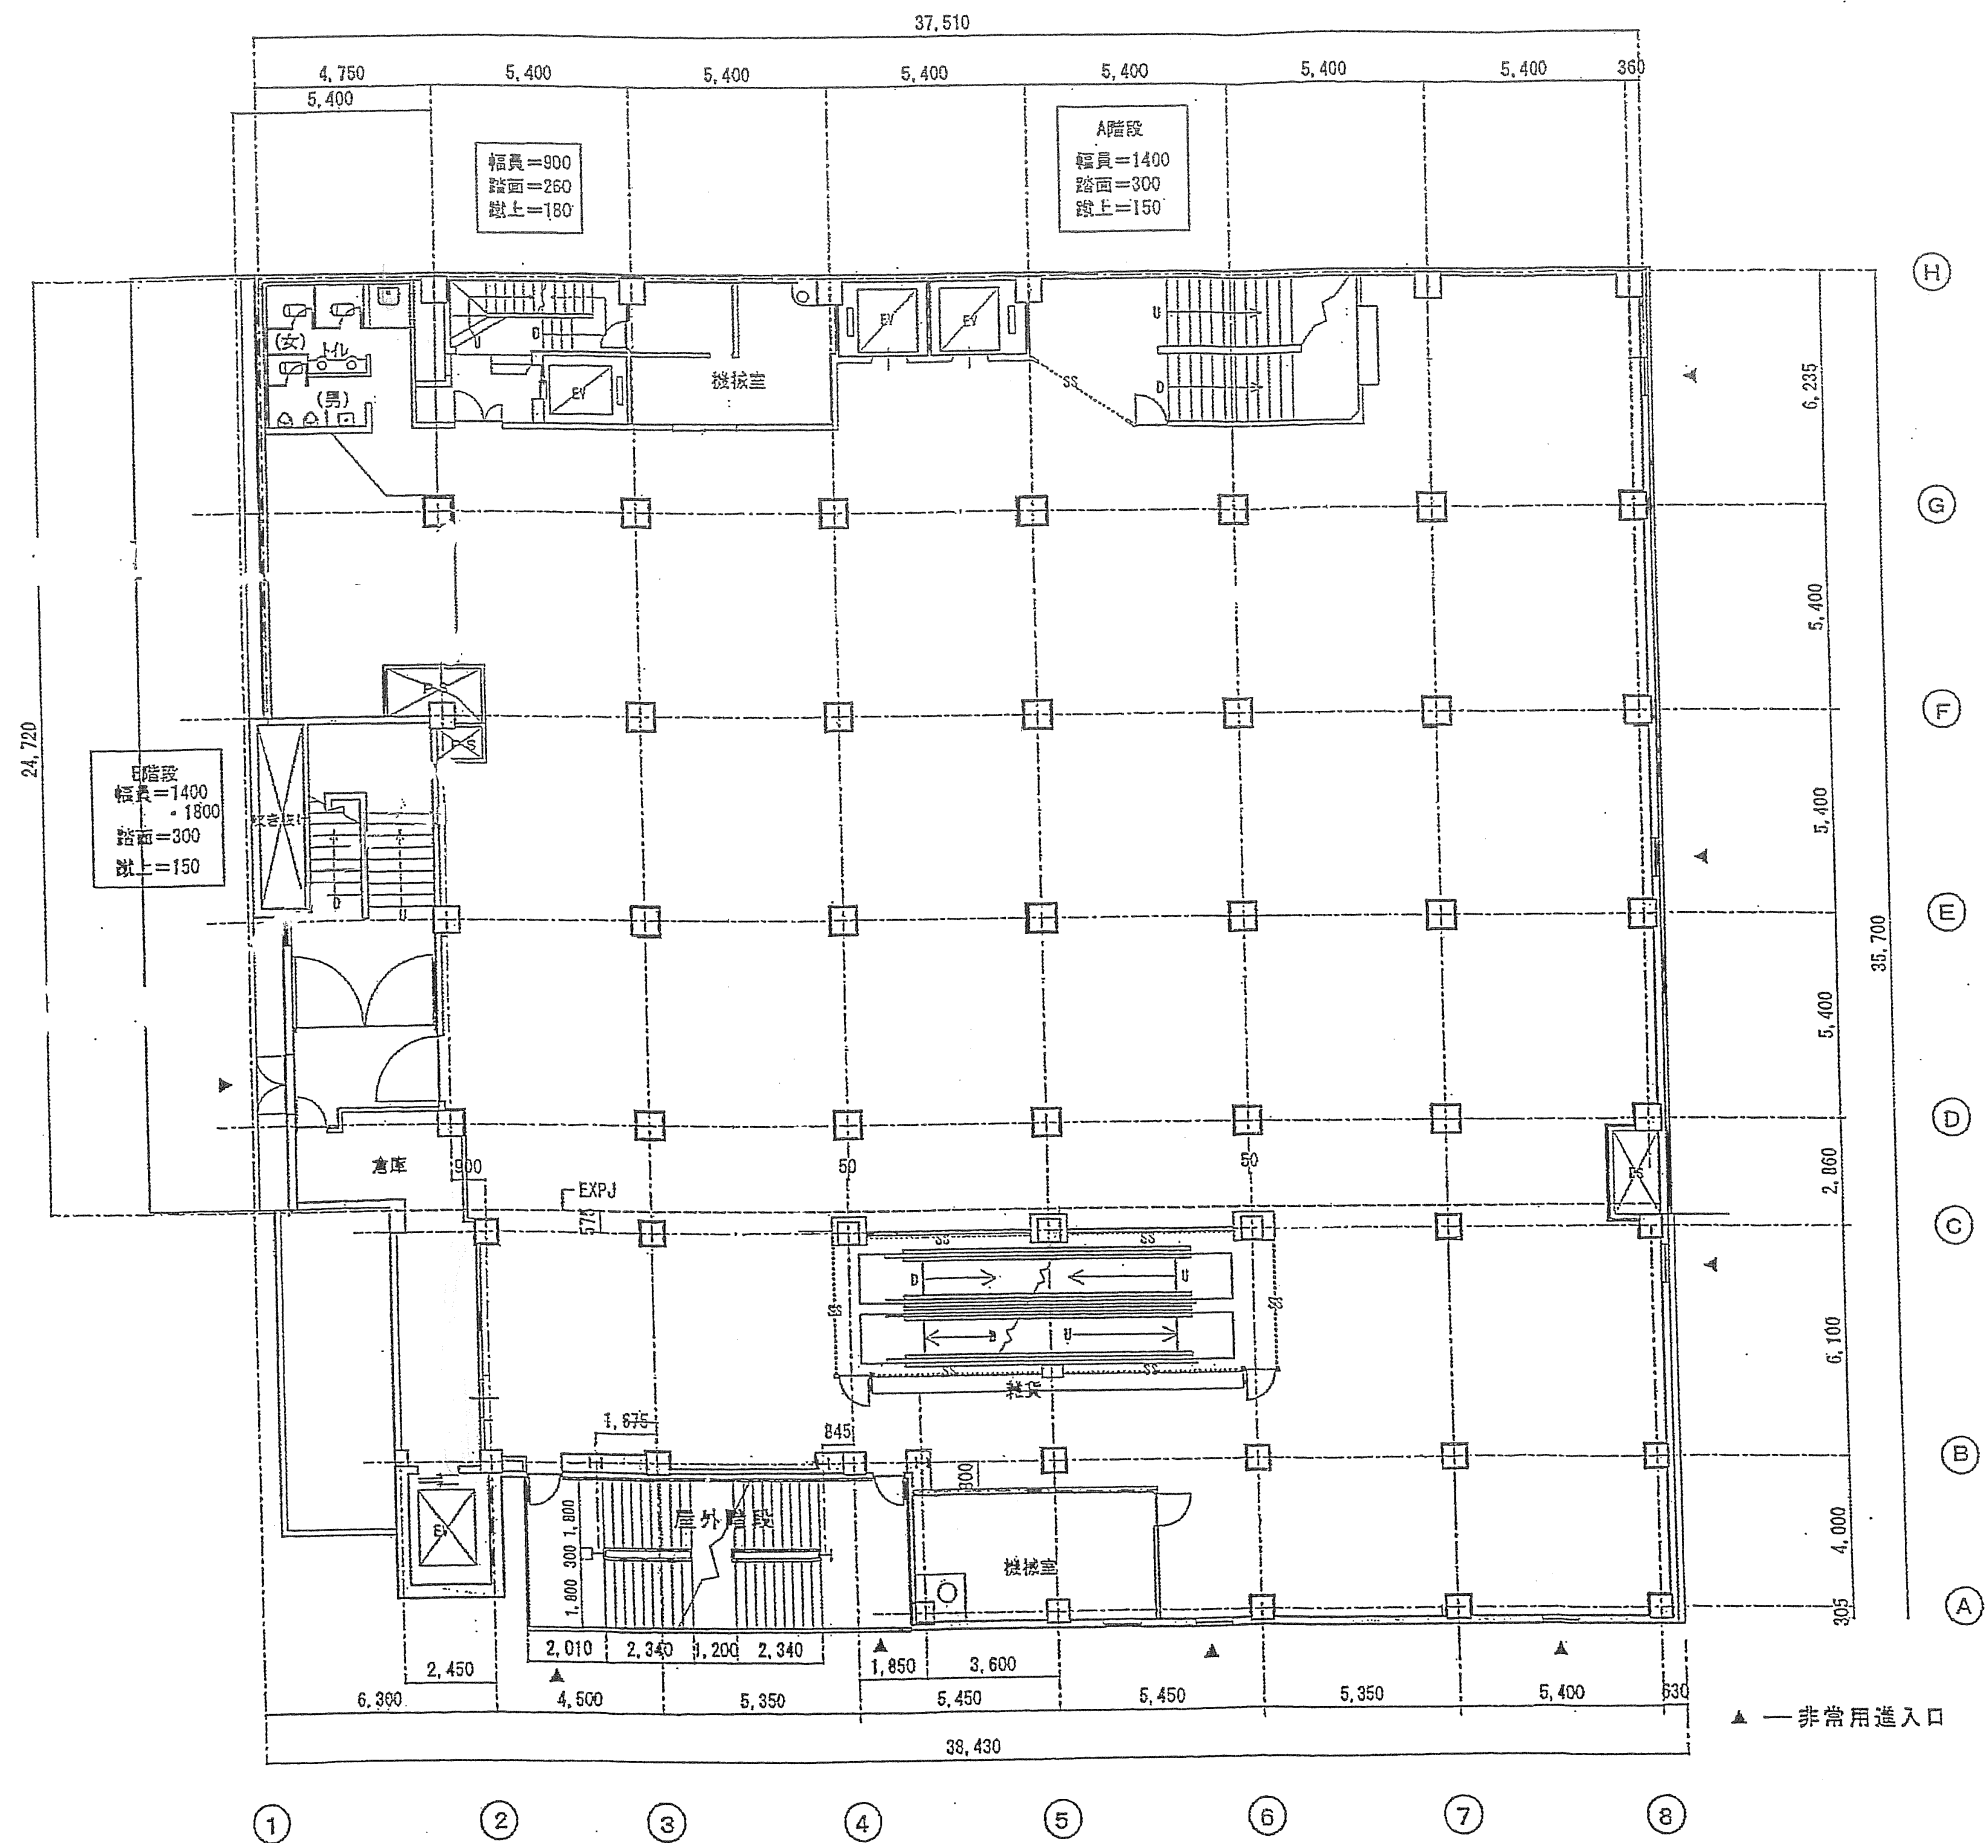

本図は現況図（参考図）である

			年度	26	件名	周南市庁舎建設基本・実施設計業務委託					4階 平面図					1/400
			周建	南築	市課	仮庁舎					検印				担当	

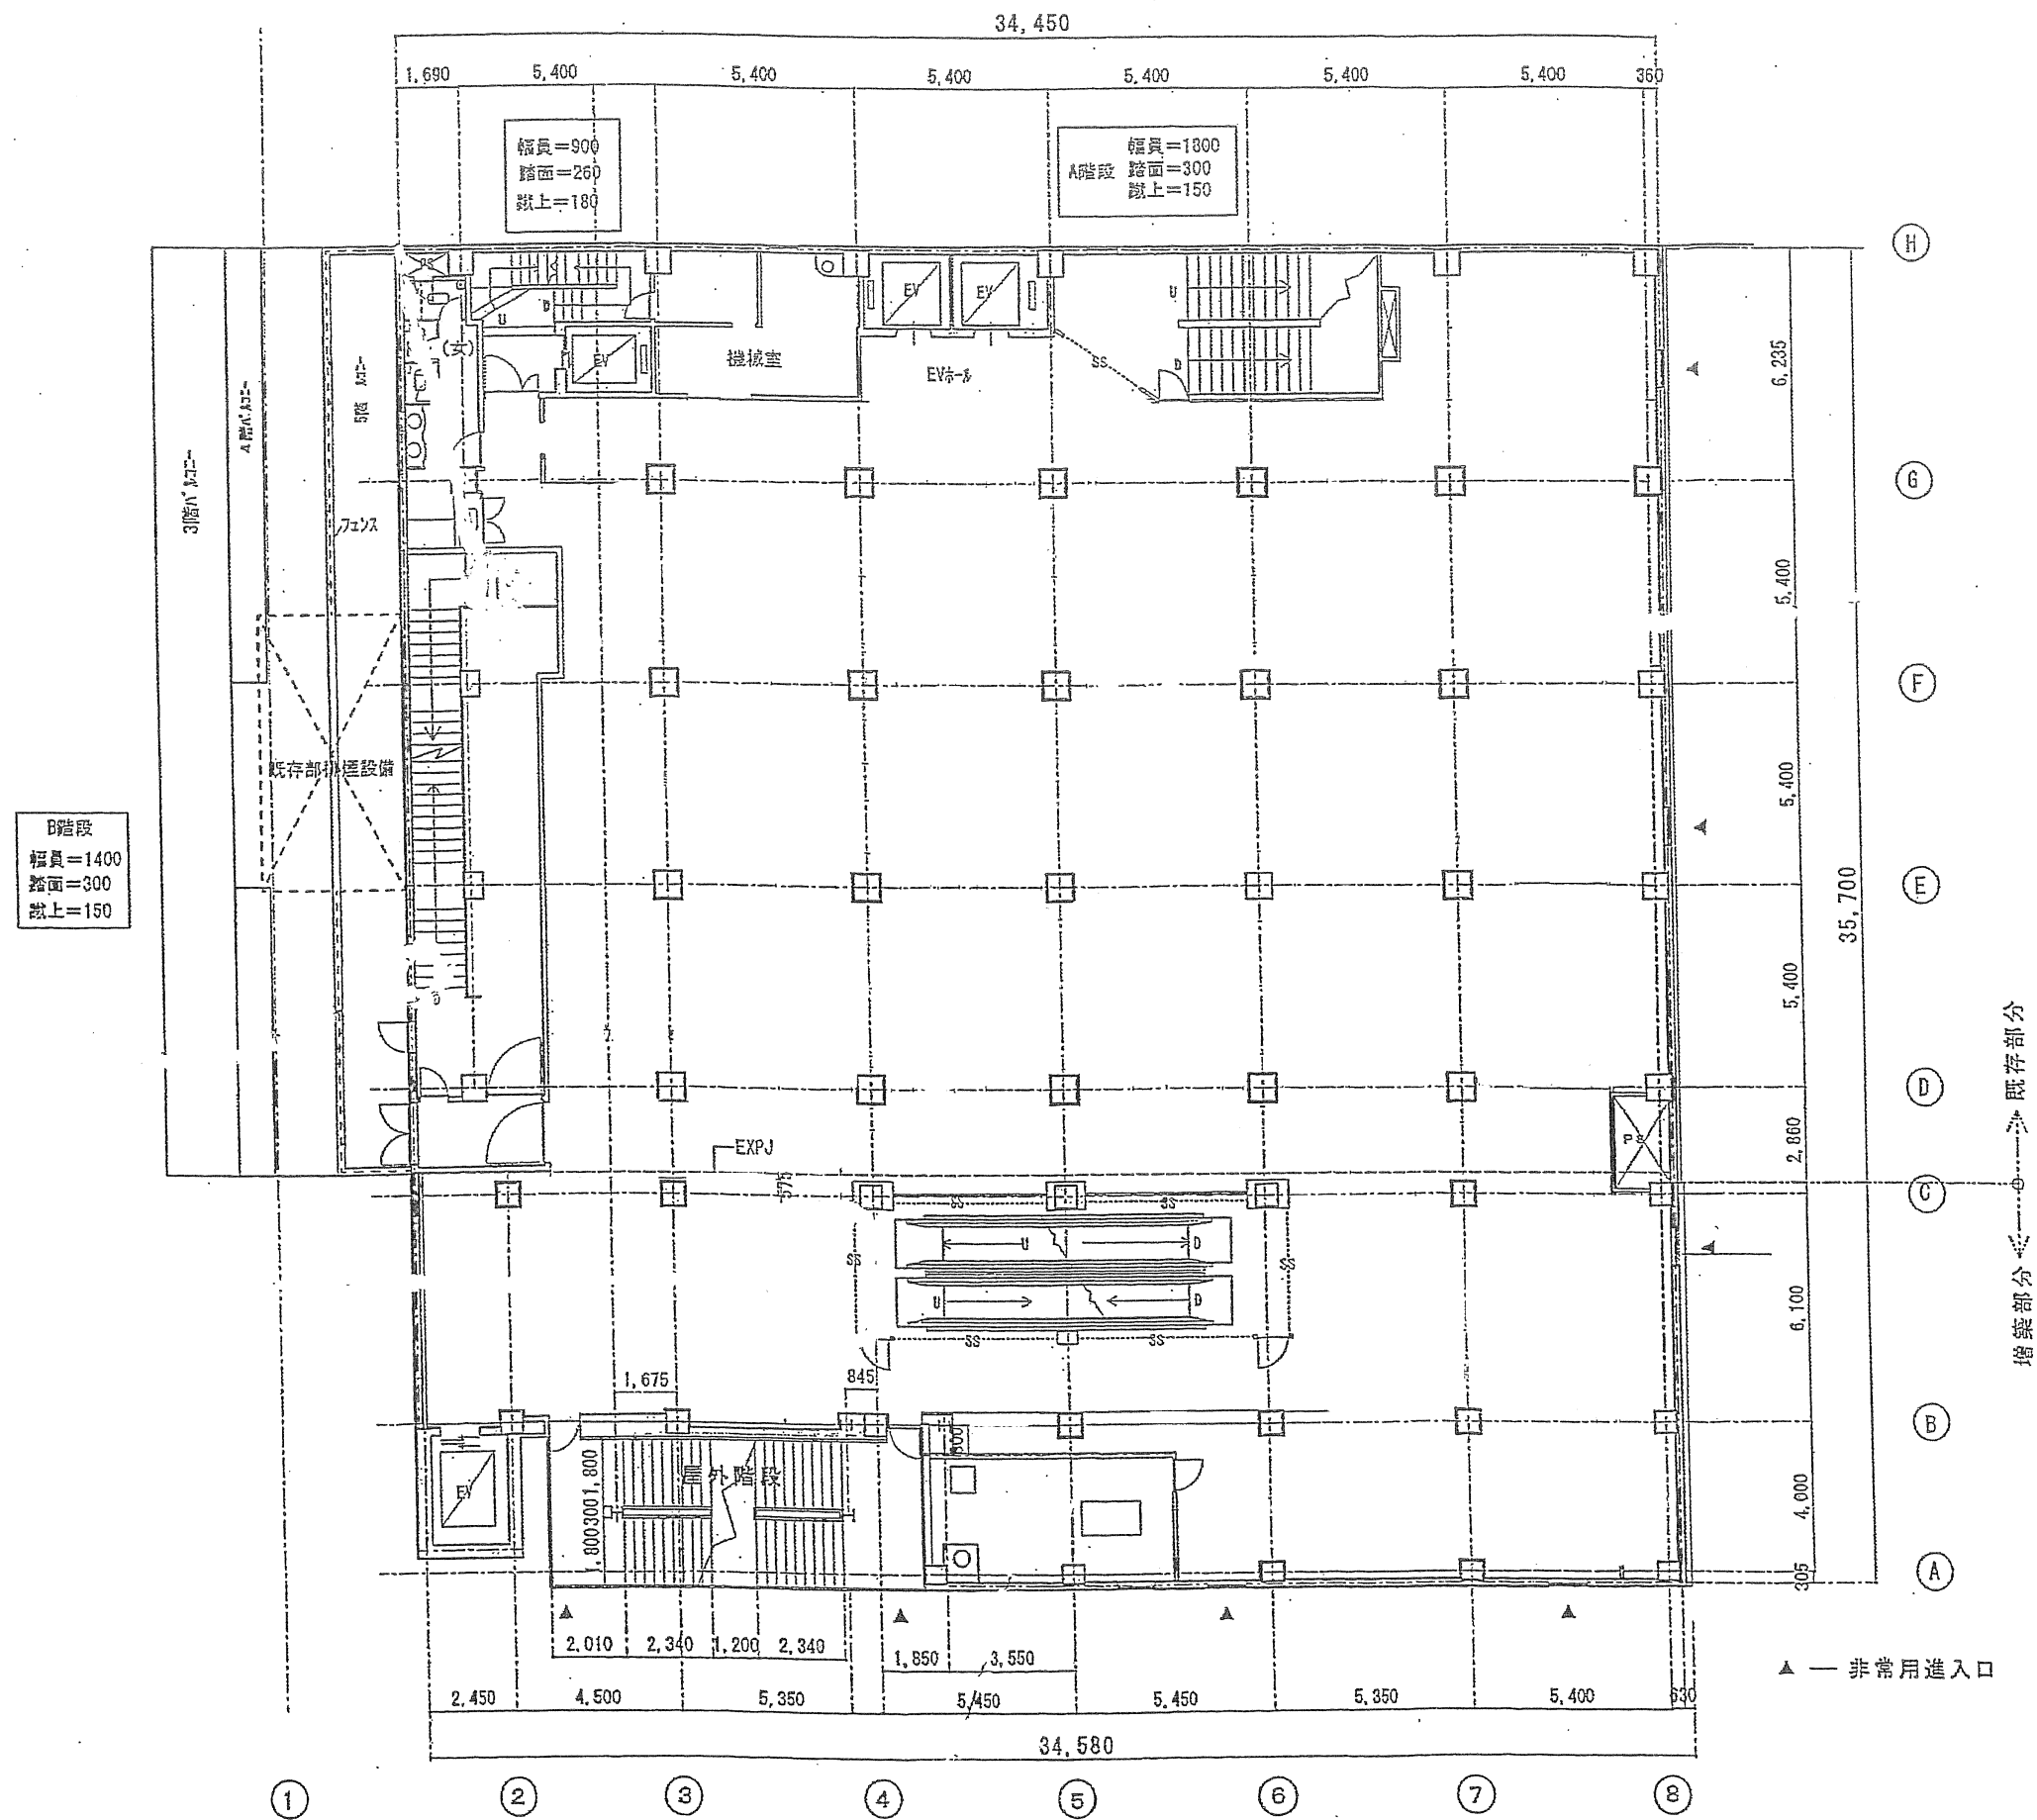

本図は現況図（参考図）である

年度			26	件名			周南市庁舎建設基本・実施設計業務委託					5階 平面図			1/400
周 建			南 築	市 課			仮庁舎					検 印		担 当	