




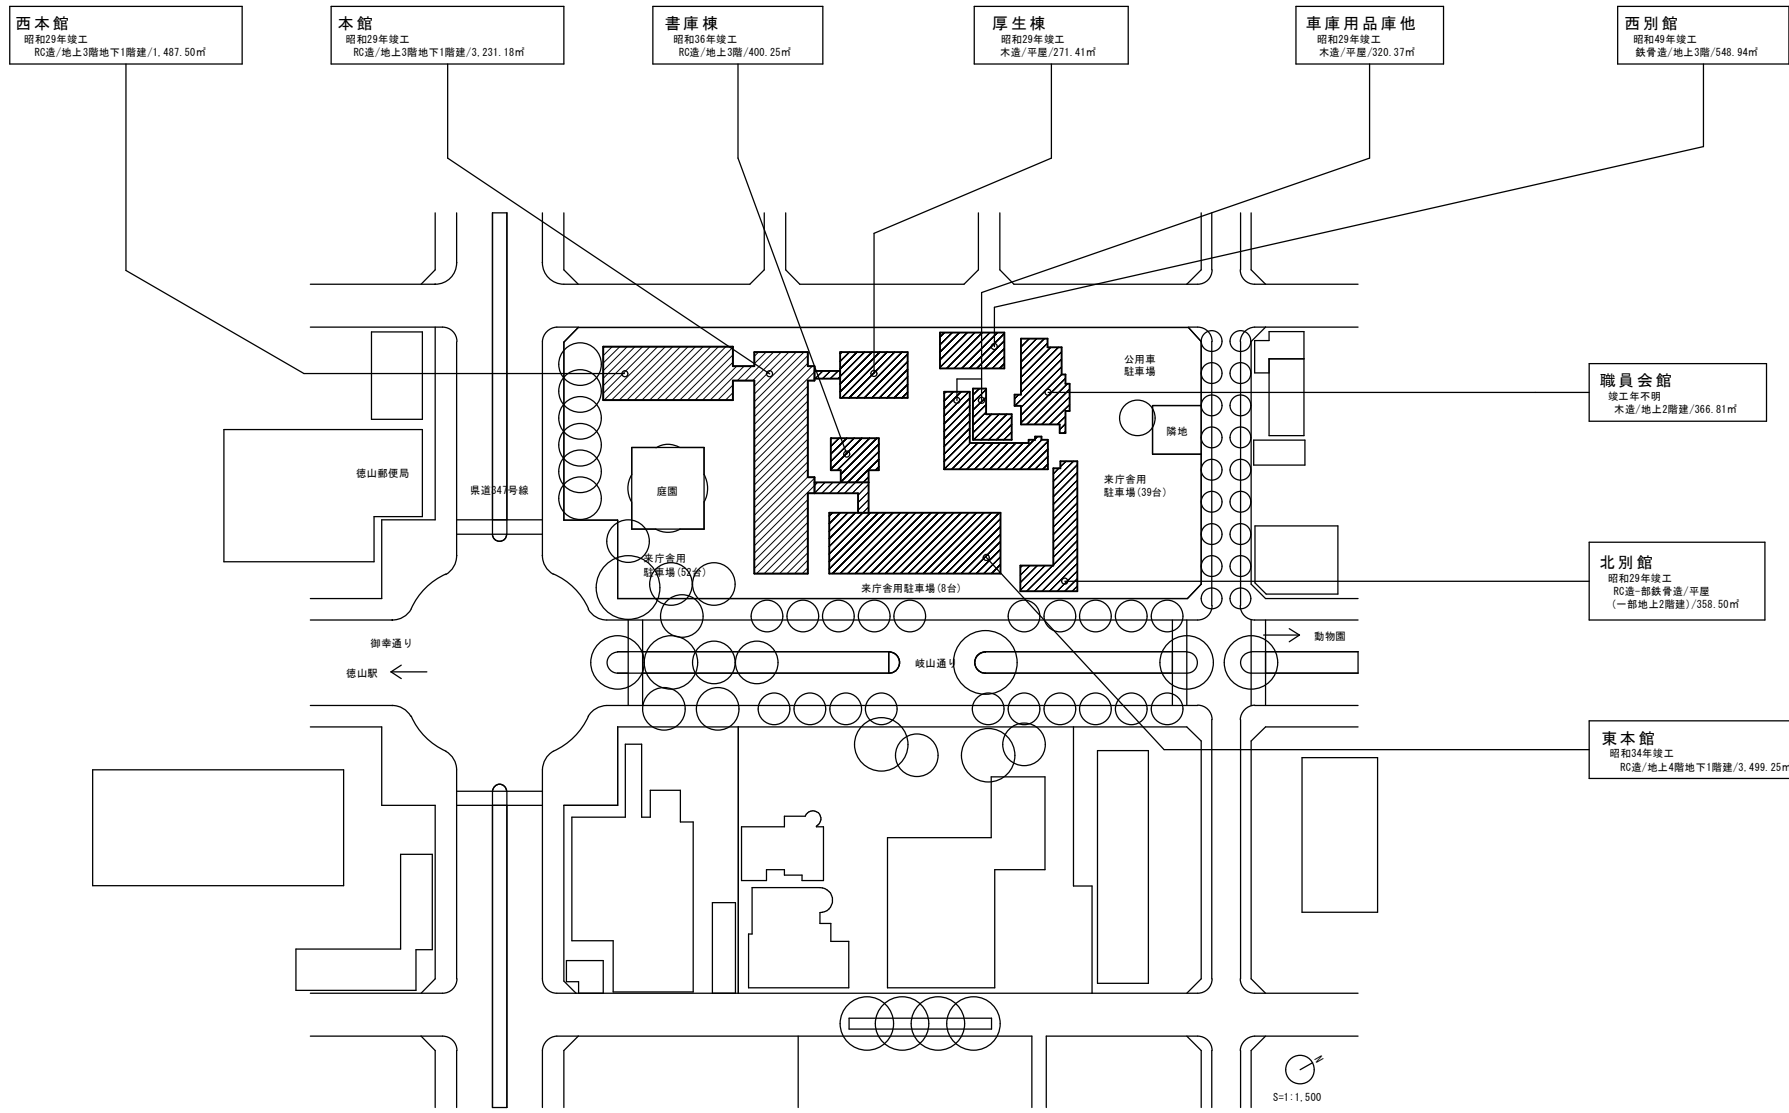


本図は現況図(参考図)である

	年度	24	件名	周南市庁舎建設基本計画策定業務委託				配置図	1/1500
	周南市 庁舎建設準備室		本庁舎	検 印				担 当	


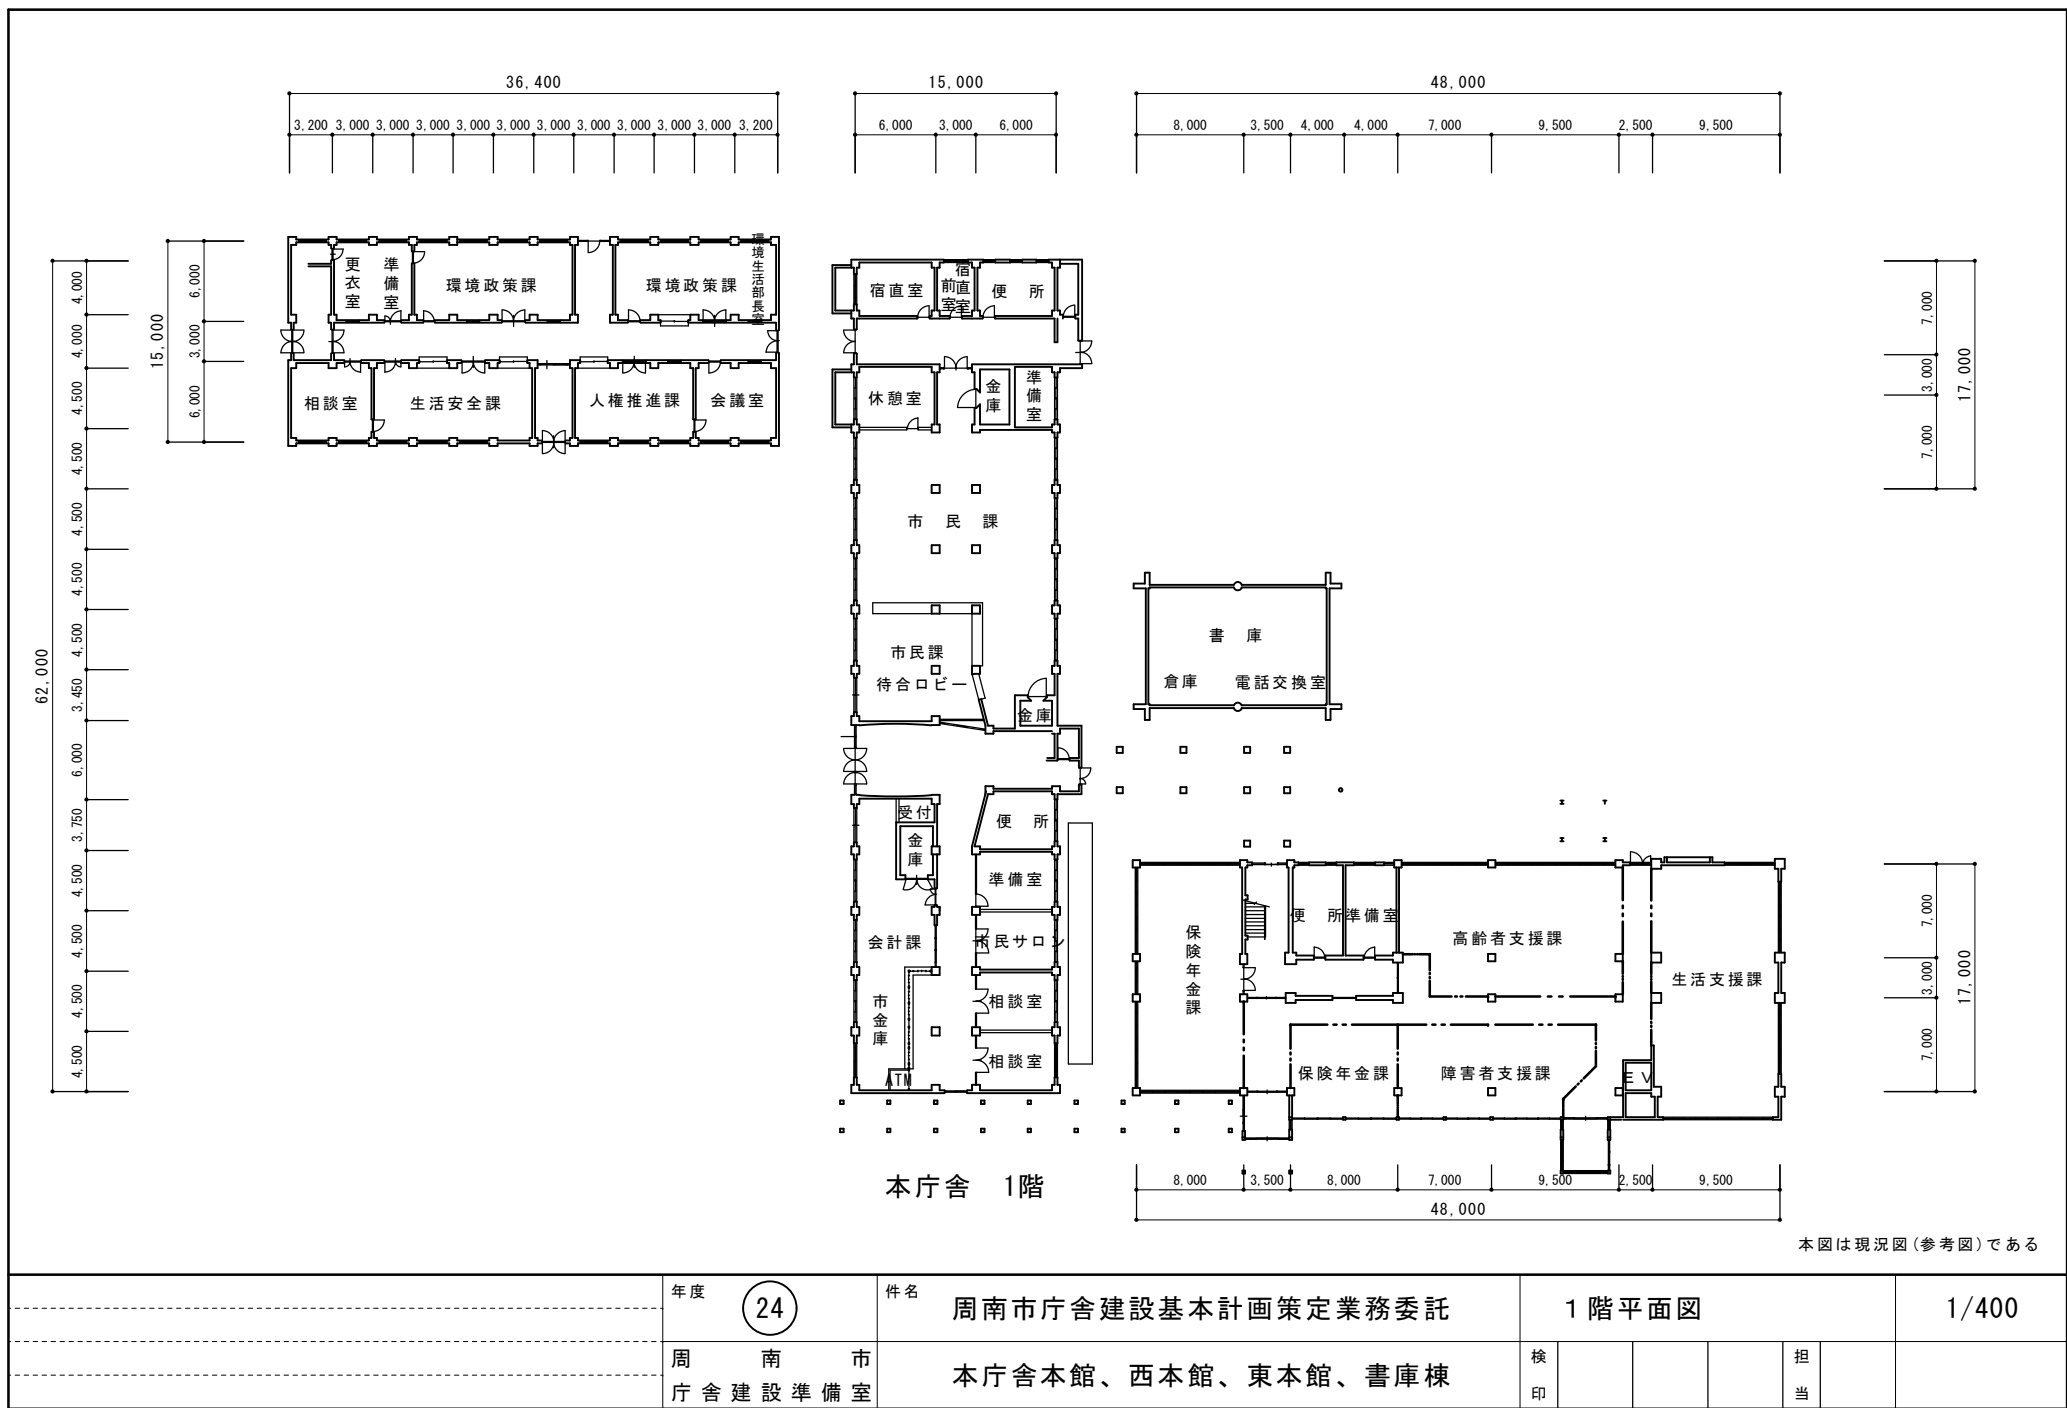


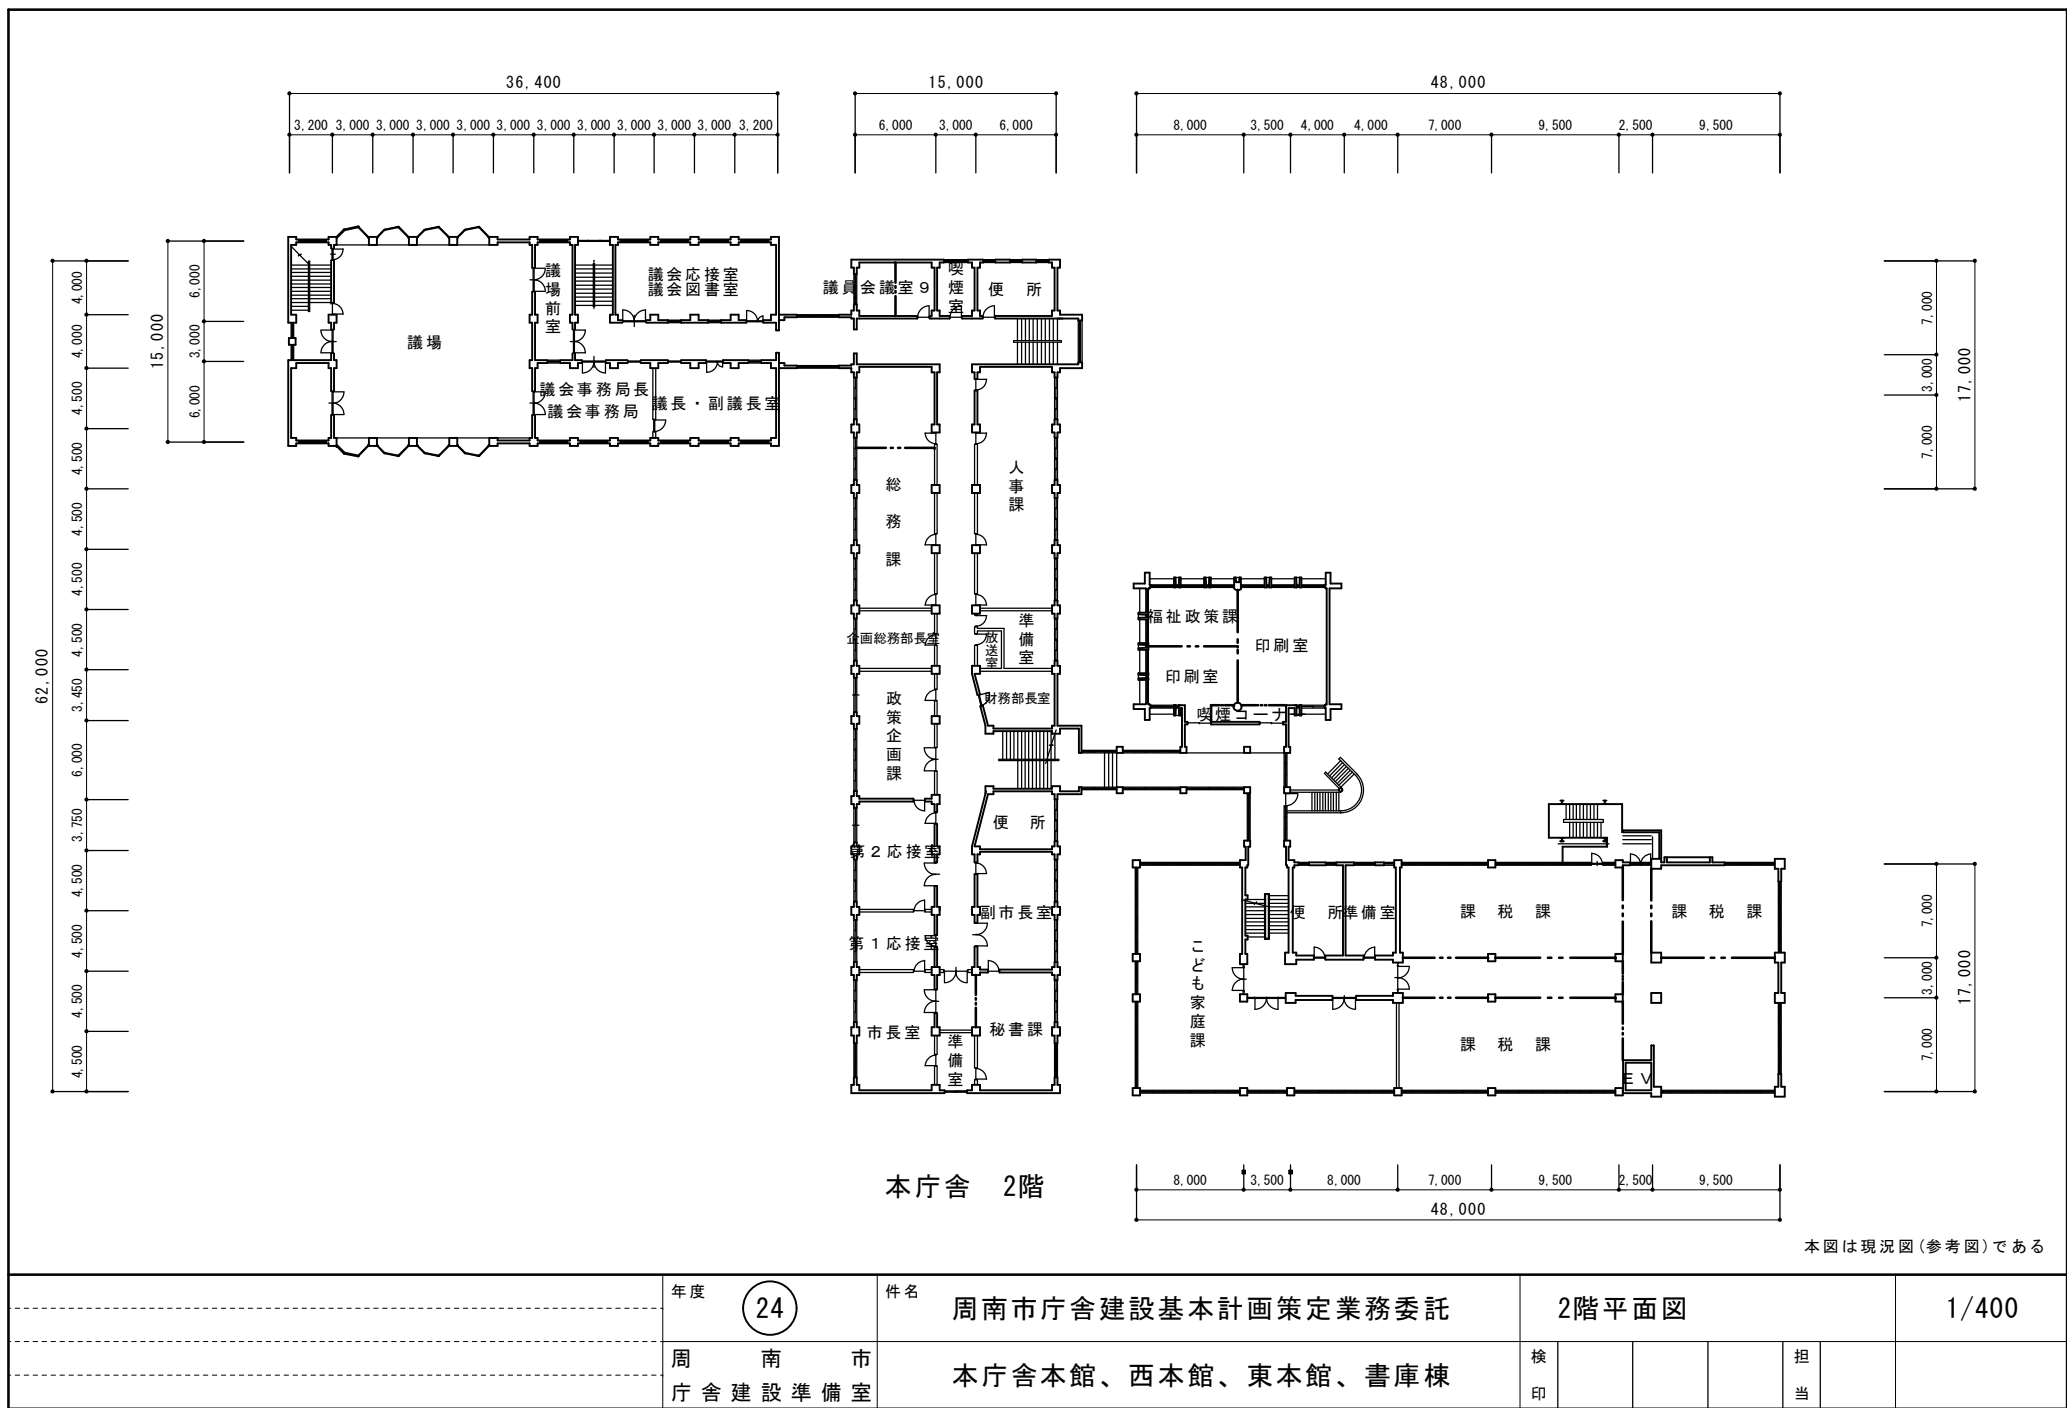


本図は現況図(参考図)である

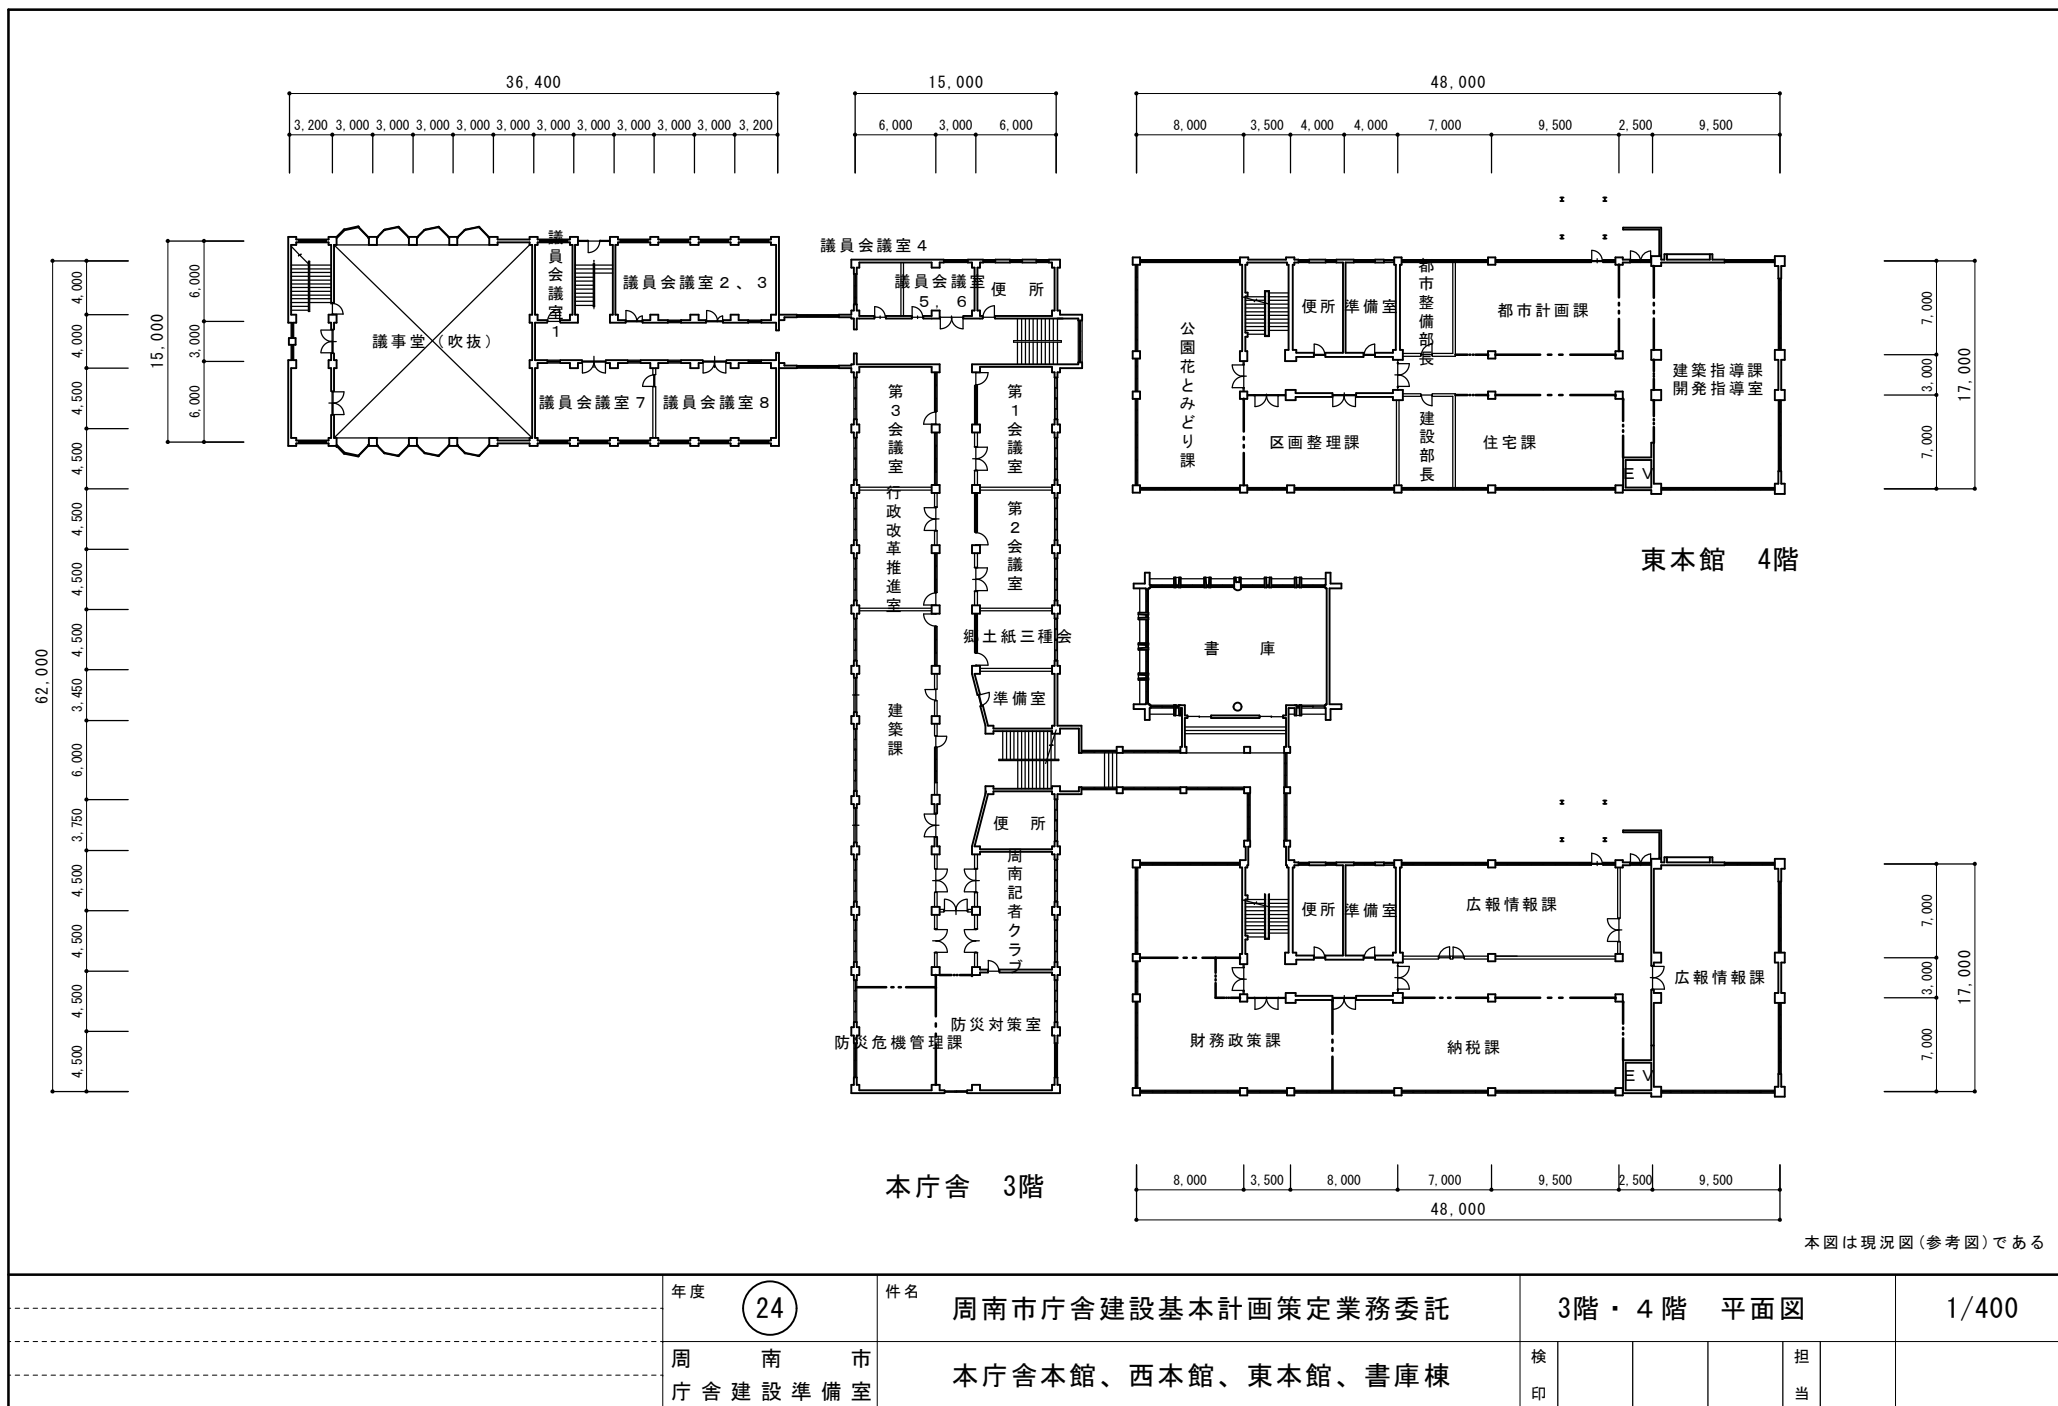

	年度	24	件名	周南市庁舎建設基本計画策定業務委託	3階・4階 平面図	1/400
	周南市 庁舎建設準備室		本庁舎本館、西本館、東本館、書庫棟	検印	担当	

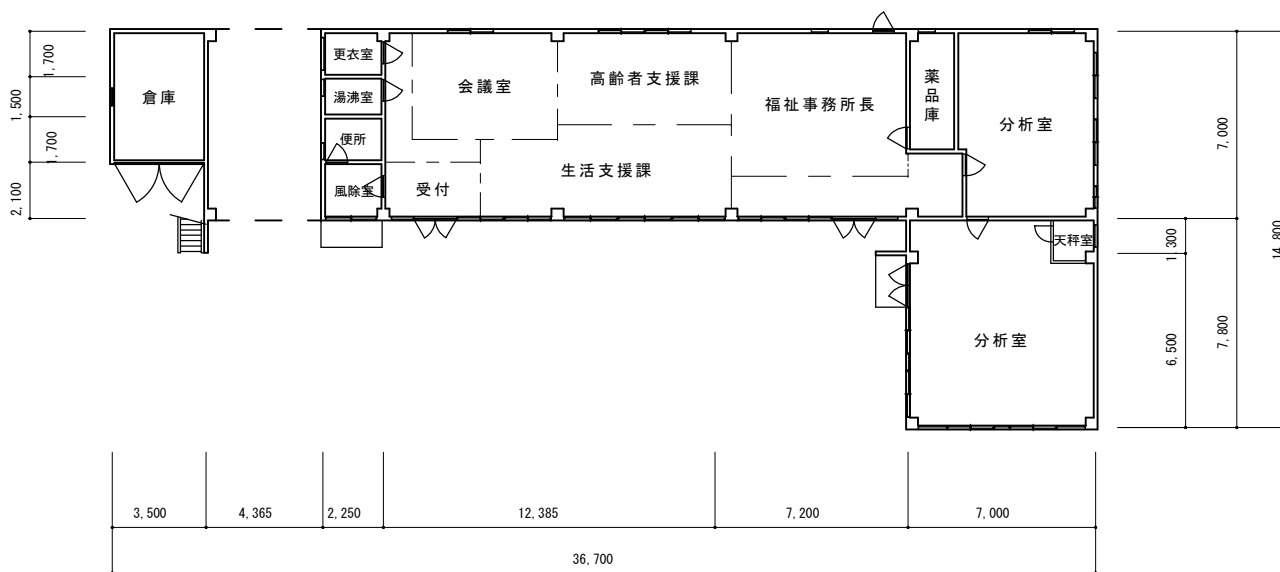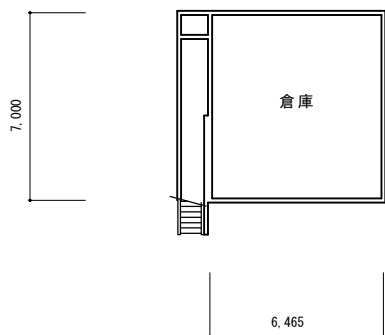


年度		24	件名		周南市庁舎建設基本計画策定業務委託					平面図		1/200
周 南 市			本庁舎北別館		検				担			
庁 舎 建 設 準 備 室					印				当			

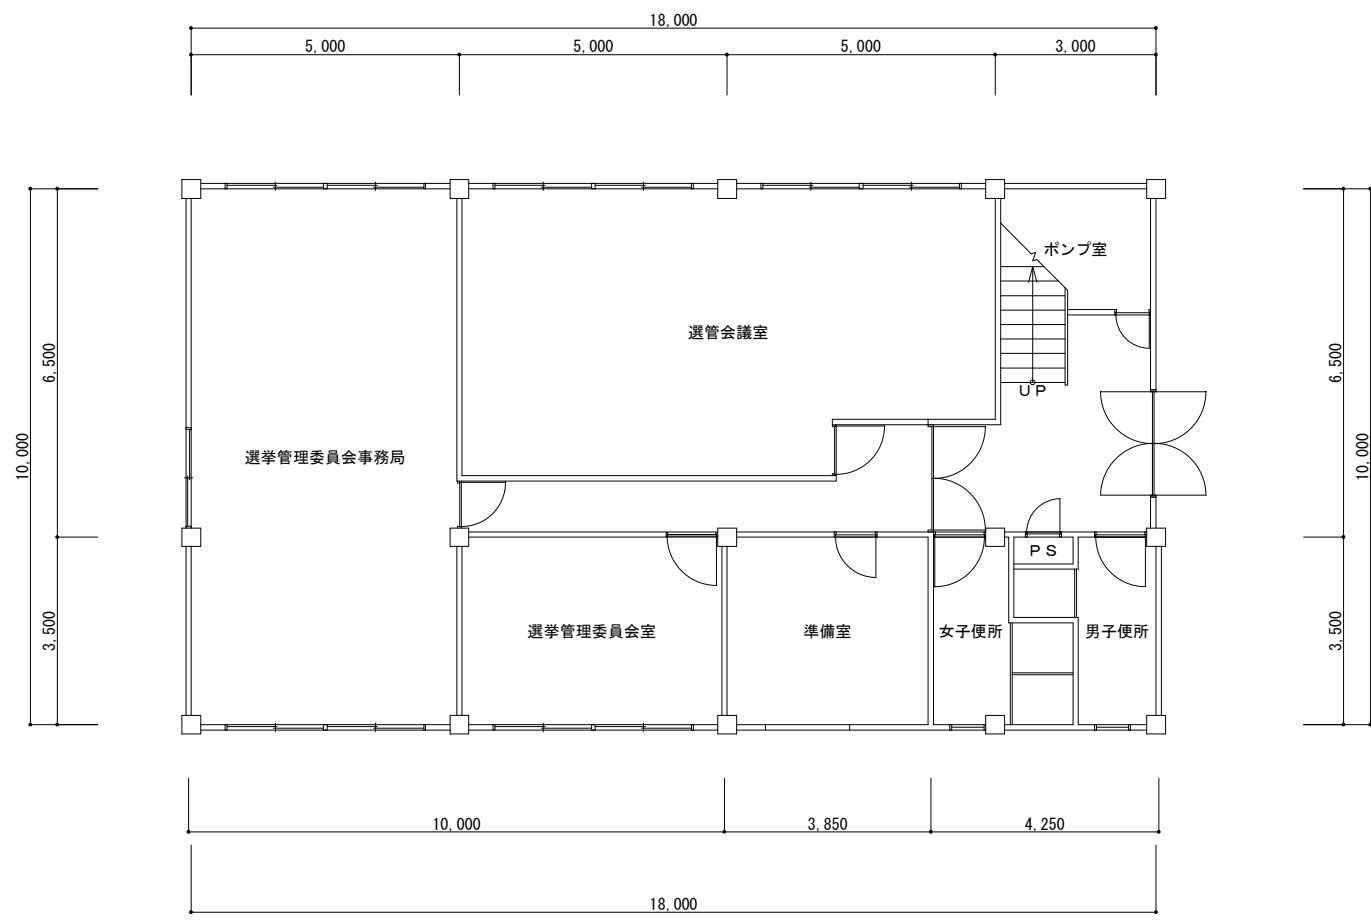

1 階平面図 S=1/100

本図は現況図（参考図）である


	年度	24	件名	周南市庁舎建設基本計画策定業務委託	1 階平面図					1/100
	周南市 庁舎建設準備室		本庁舎西別館	検印				担当		

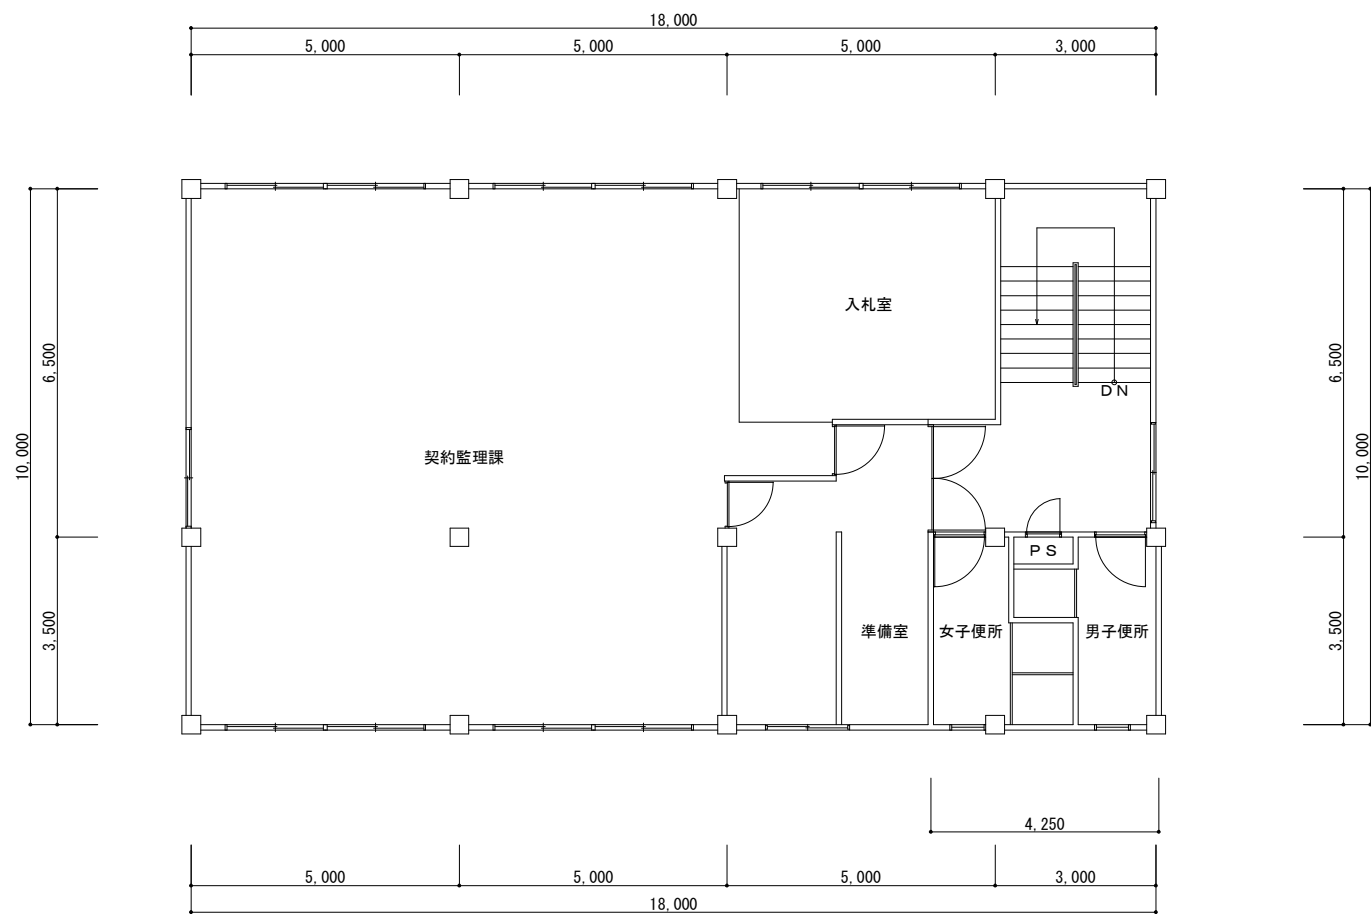


3 階平面図 S=1/100

本図は現況図（参考図）である


	年度	24	件名	周南市庁舎建設基本計画策定業務委託	3 階平面図					1/100
	周 南 市 庁 舎 建 設 準 備 室		本庁舎西別館	検 印				担 当		

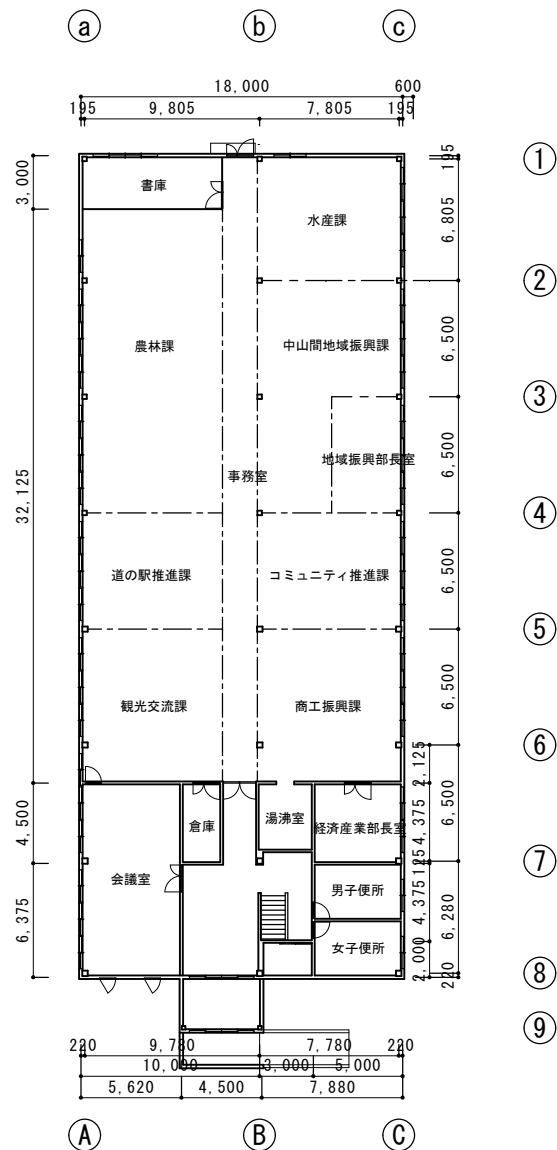

徳山港町庁舎1階平面図 S=1/300

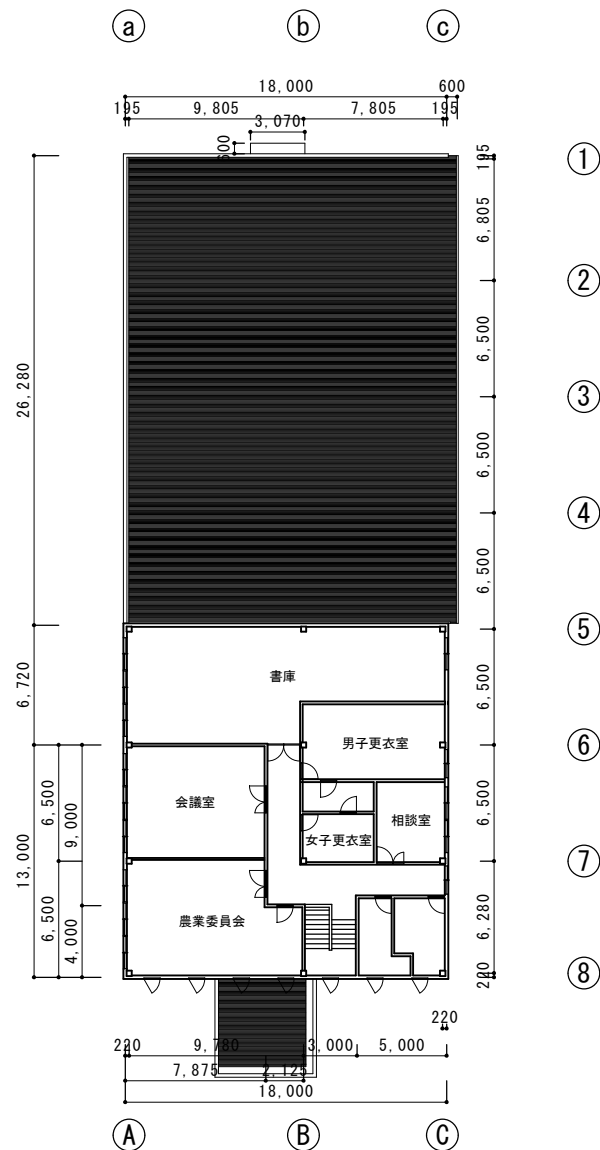


徳山港町庁舎2階平面図 S=1/300

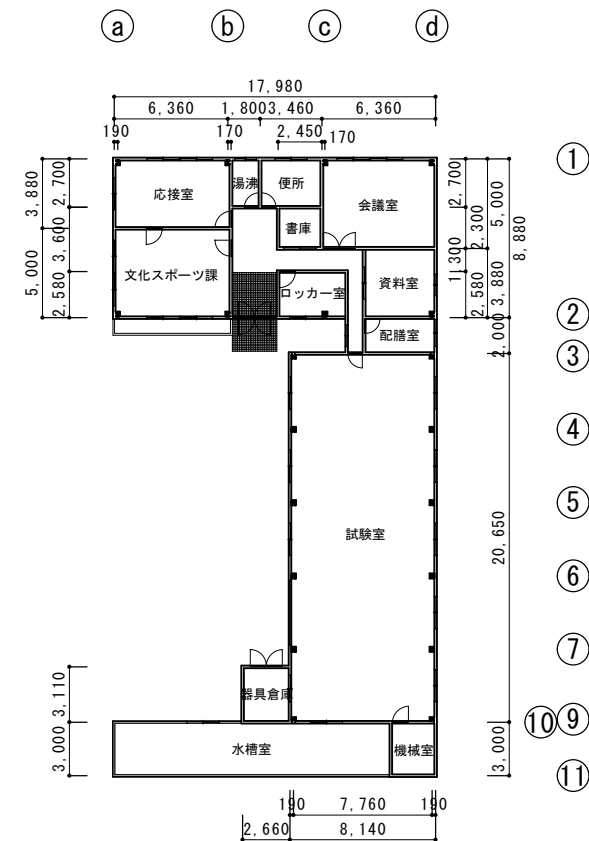

文化スポーツ課庁舎平面図 S=1/300


本図は現況図(参考図)である

	年度 24	件名 周南市庁舎建設基本計画策定業務委託	平面図	1/300
	周南市 庁舎建設準備室	徳山港町庁舎・文化スポーツ課庁舎	検印	担当

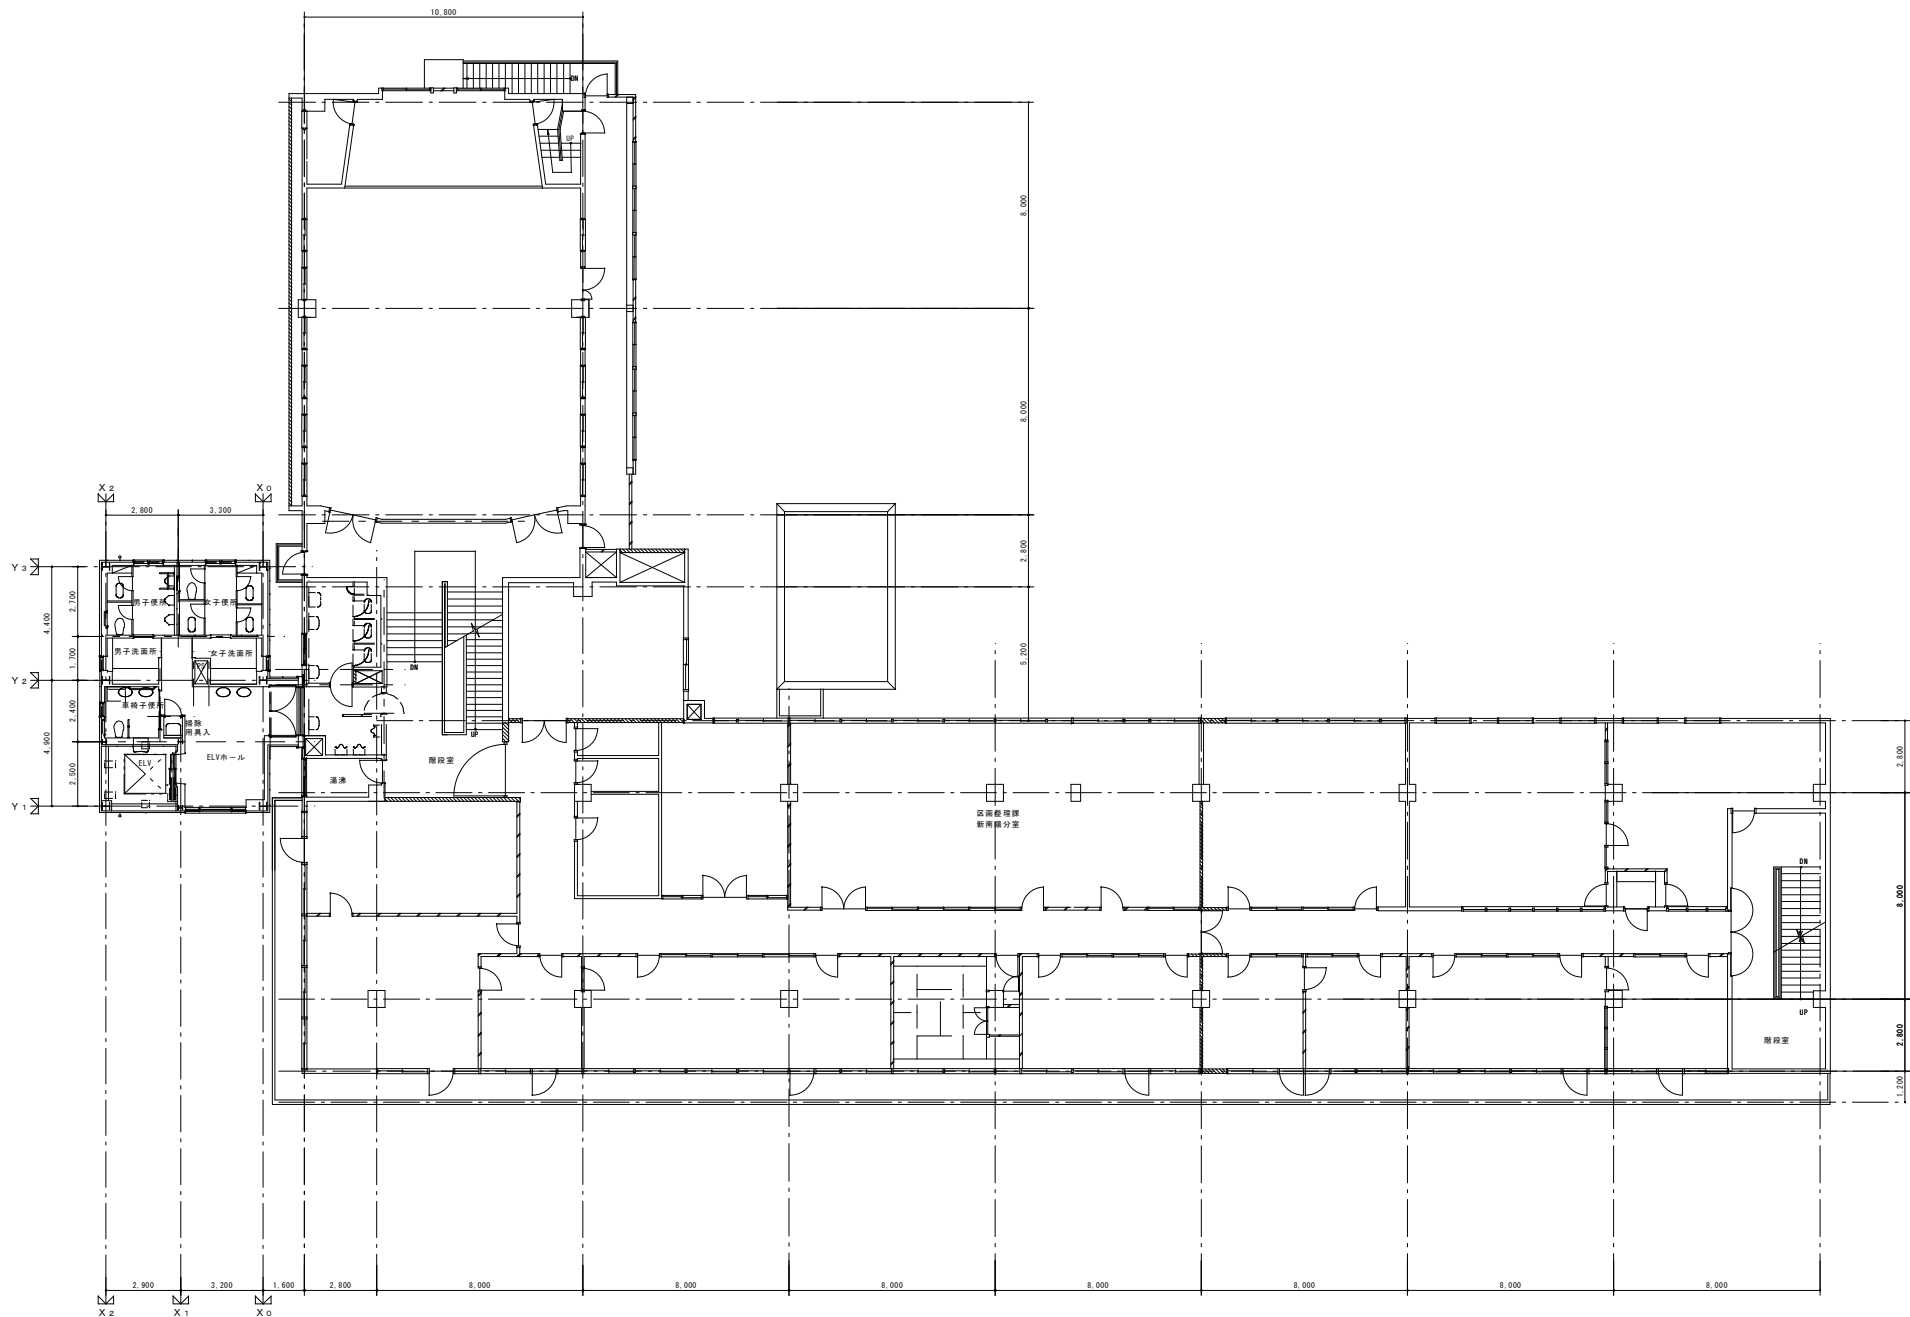


本図は現況図（参考図）である

年度	24	件名	周南市庁舎建設基本計画策定業務委託	3階平面図	1/200
周南市		庁舎建設準備室	新南陽庁舎	検印	

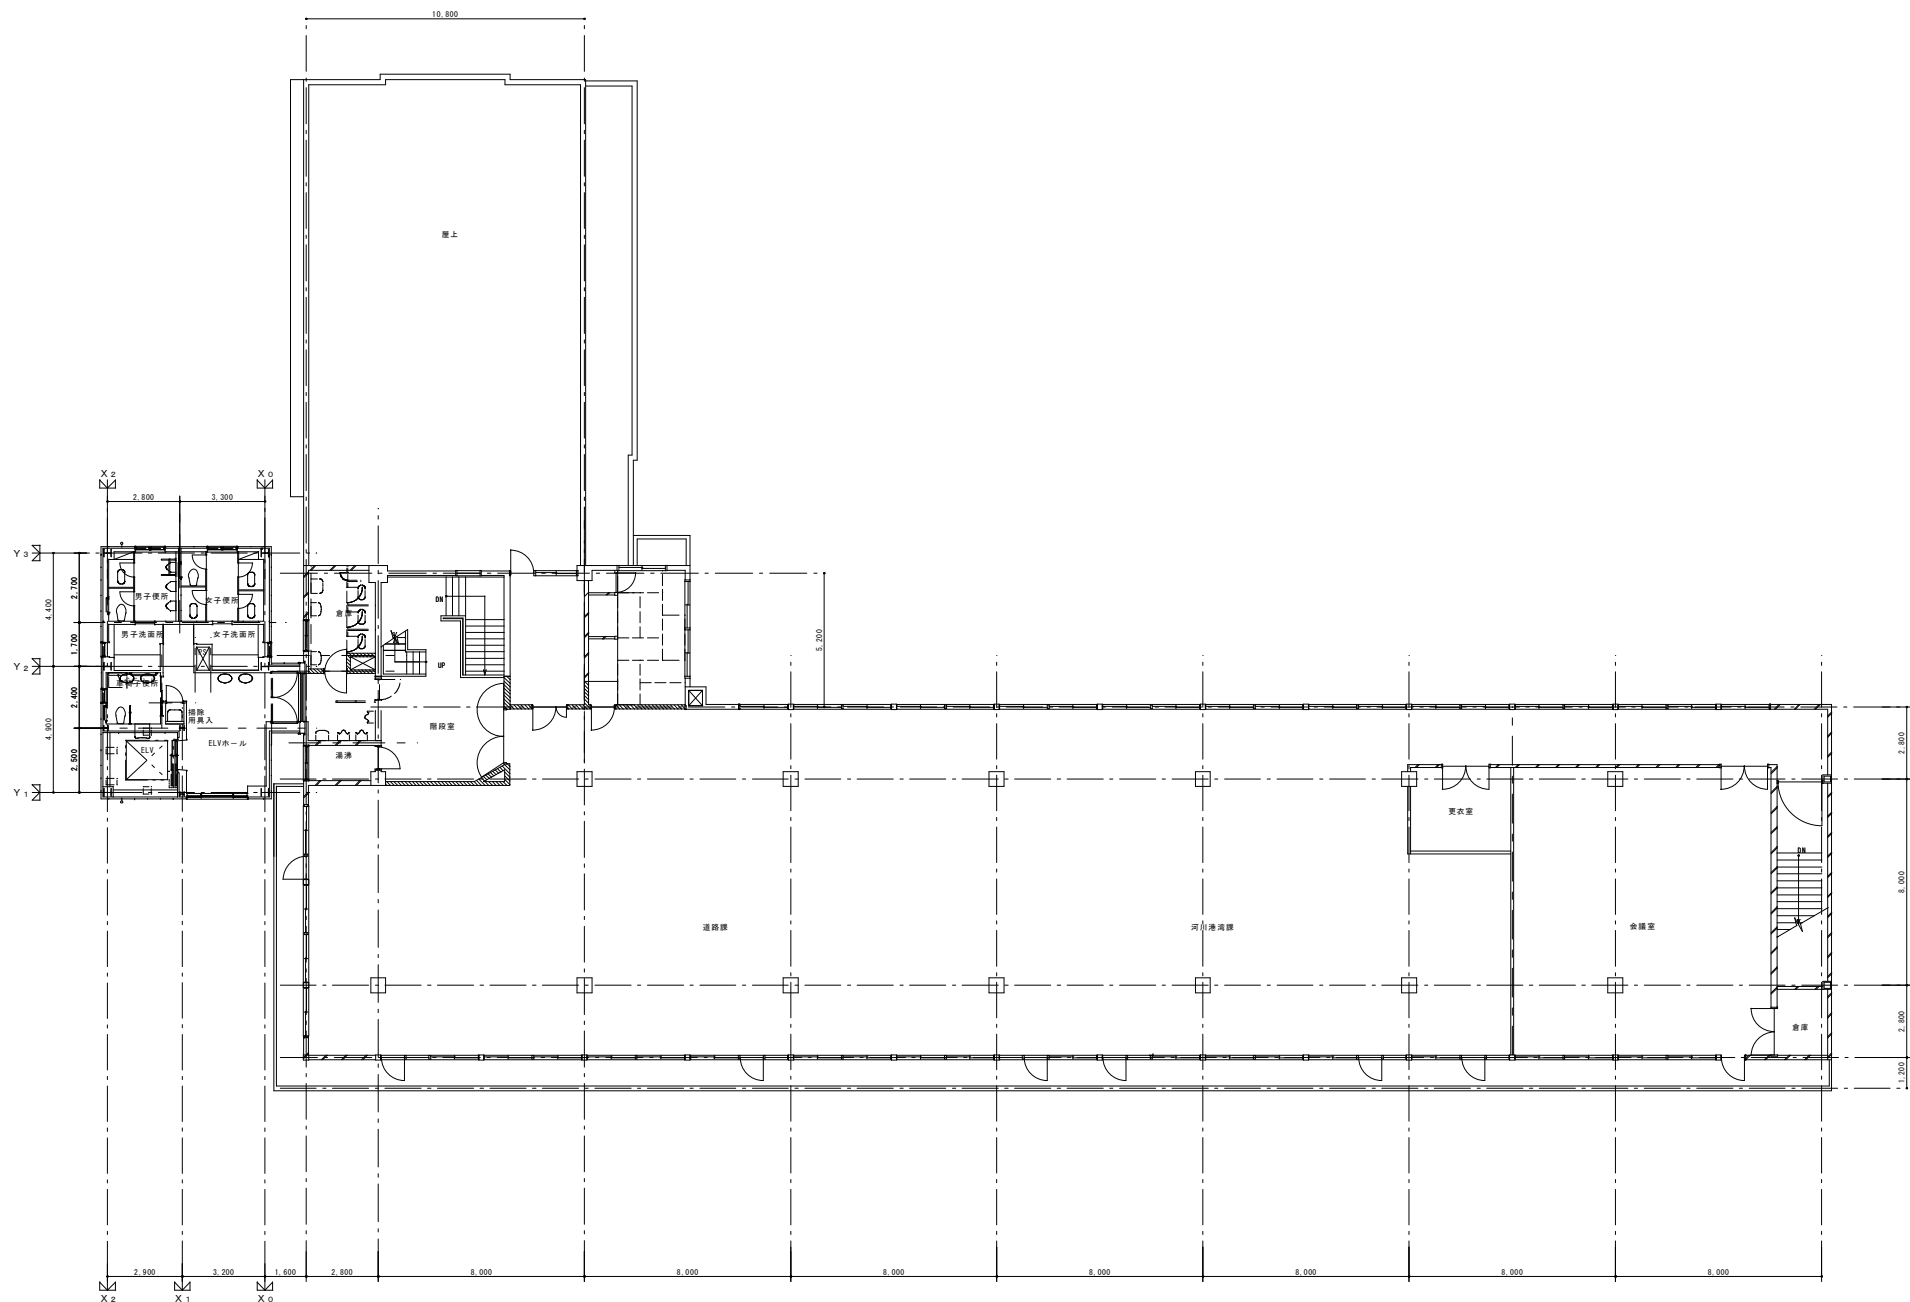


本図は現況図（参考図）である

				年度	24	特記	周南市庁舎建設基本計画策定業務委託			4 階平面図			1/200
				周	南	市	新南陽庁舎			検		印	
				庁	舎	建	設	準	備	室			

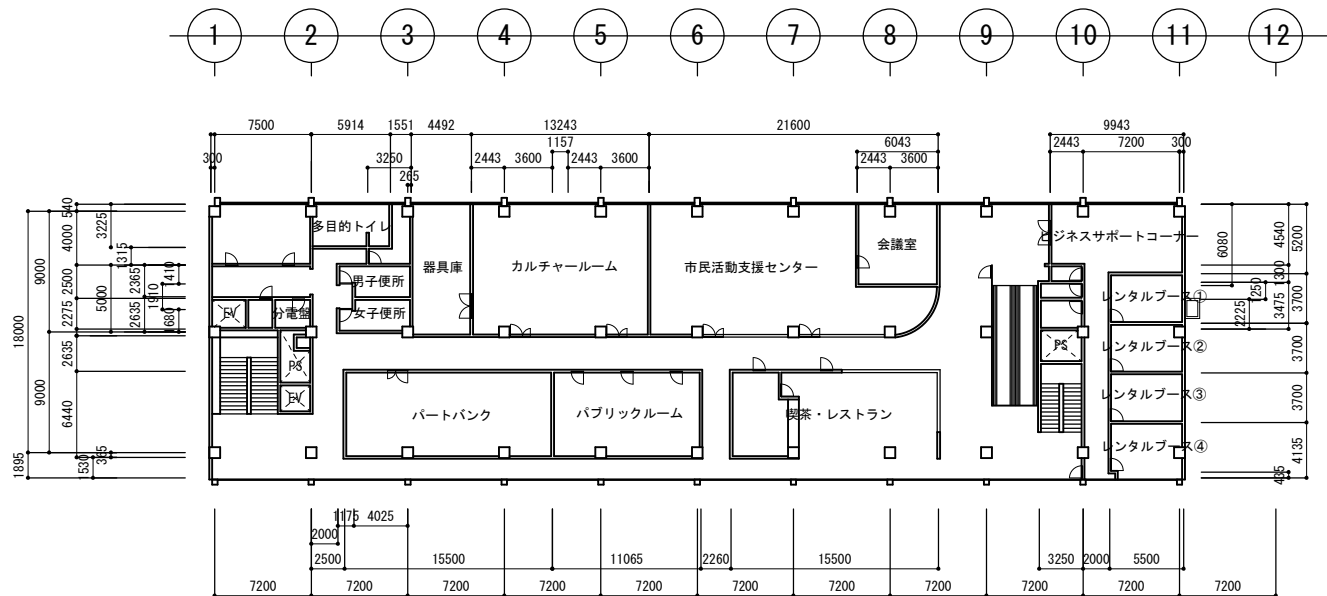


3階平面図 S=1/400

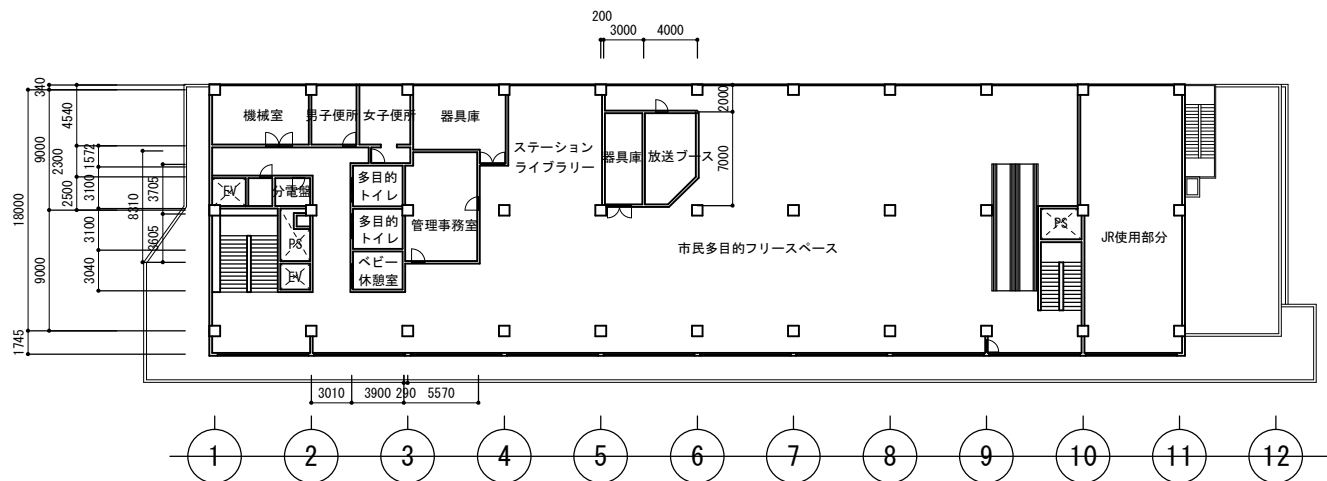

2階平面図 S=1/400


本図は現況図(参考図)である

	年度 24	件名 周南市庁舎建設基本計画策定業務委託	平面図	1/400
	周南市 庁舎建設準備室	市民活動支援センター	検印	担当

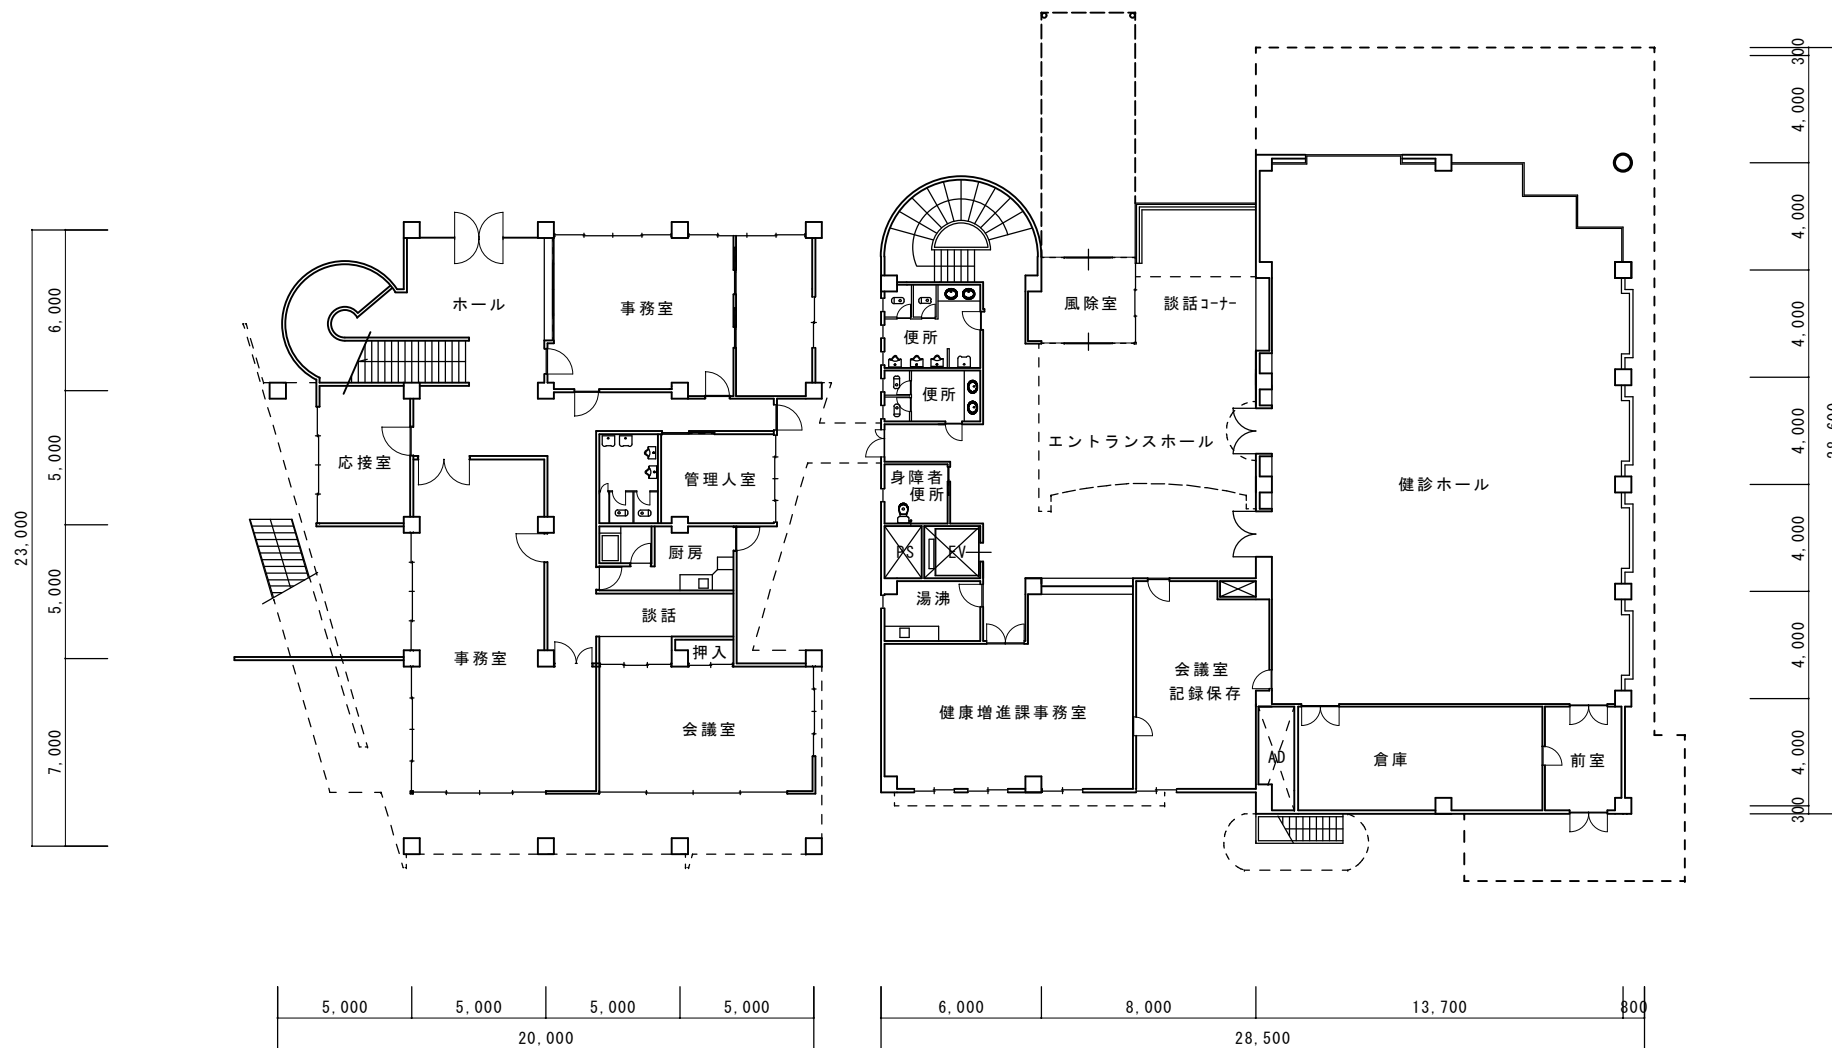


本図は現況図(参考図)である

	年度	24	件名	周南市庁舎建設基本計画策定業務委託		1階平面図		1/200	
	周南市		徳山保健センター	検印			担当		
	庁舎建設準備室								

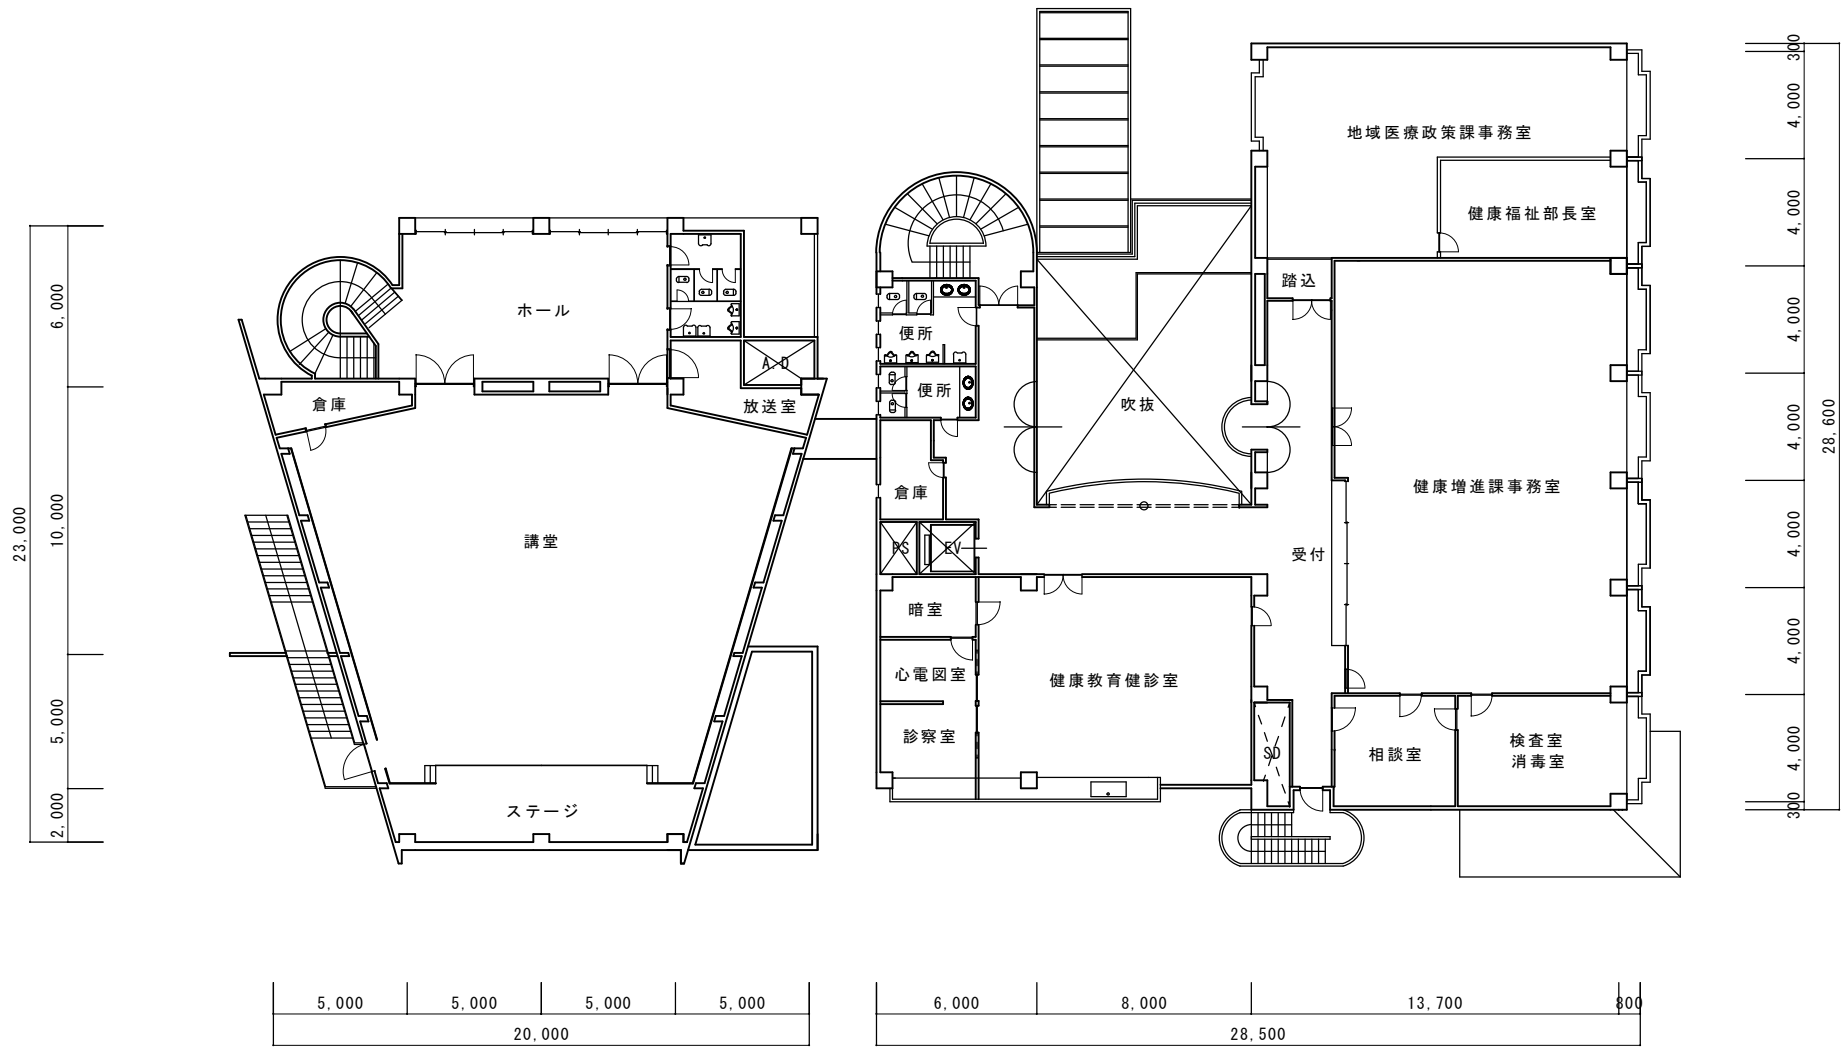


本図は現況図(参考図)である

	年度	24	件名	周南市庁舎建設基本計画策定業務委託	2階平面図	1/200
	周南市 庁舎建設準備室		徳山保健センター	検印	担当	

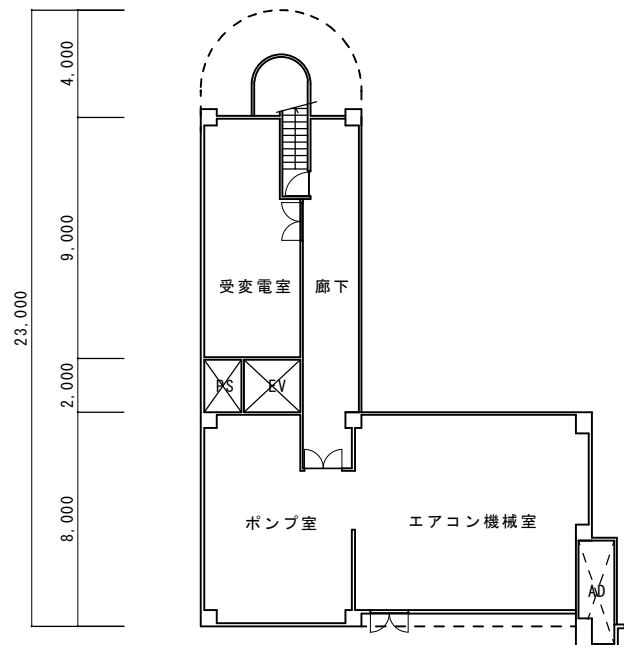


地階平面図

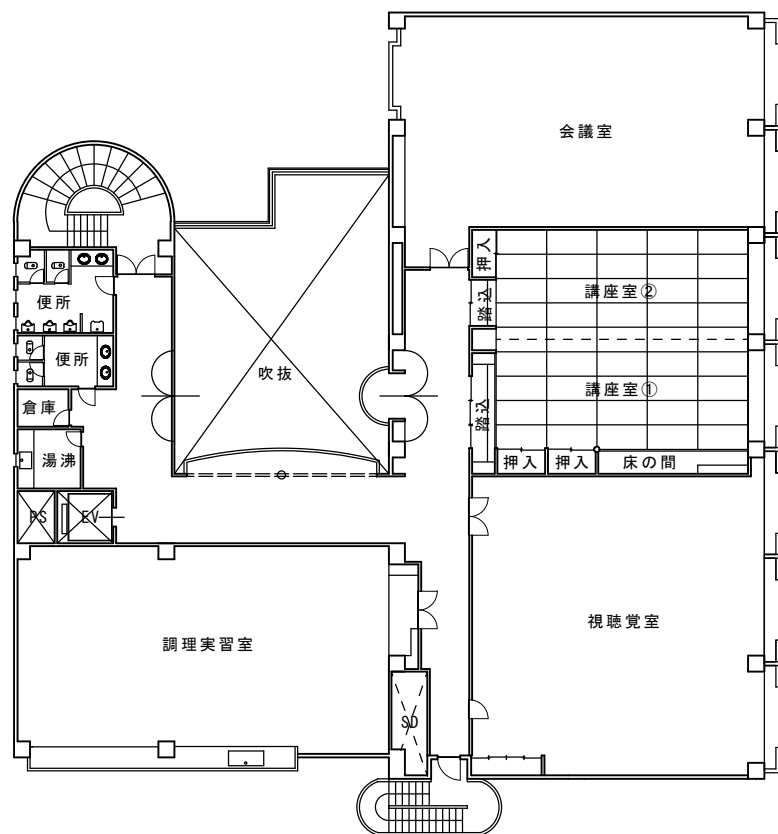


3階平面図

本図は現況図(参考図)である


	年度	24	件名	周南市庁舎建設基本計画策定業務委託	地階・3階平面図				1/200
	周南市 庁舎建設準備室		徳山保健センター	検印				担当	

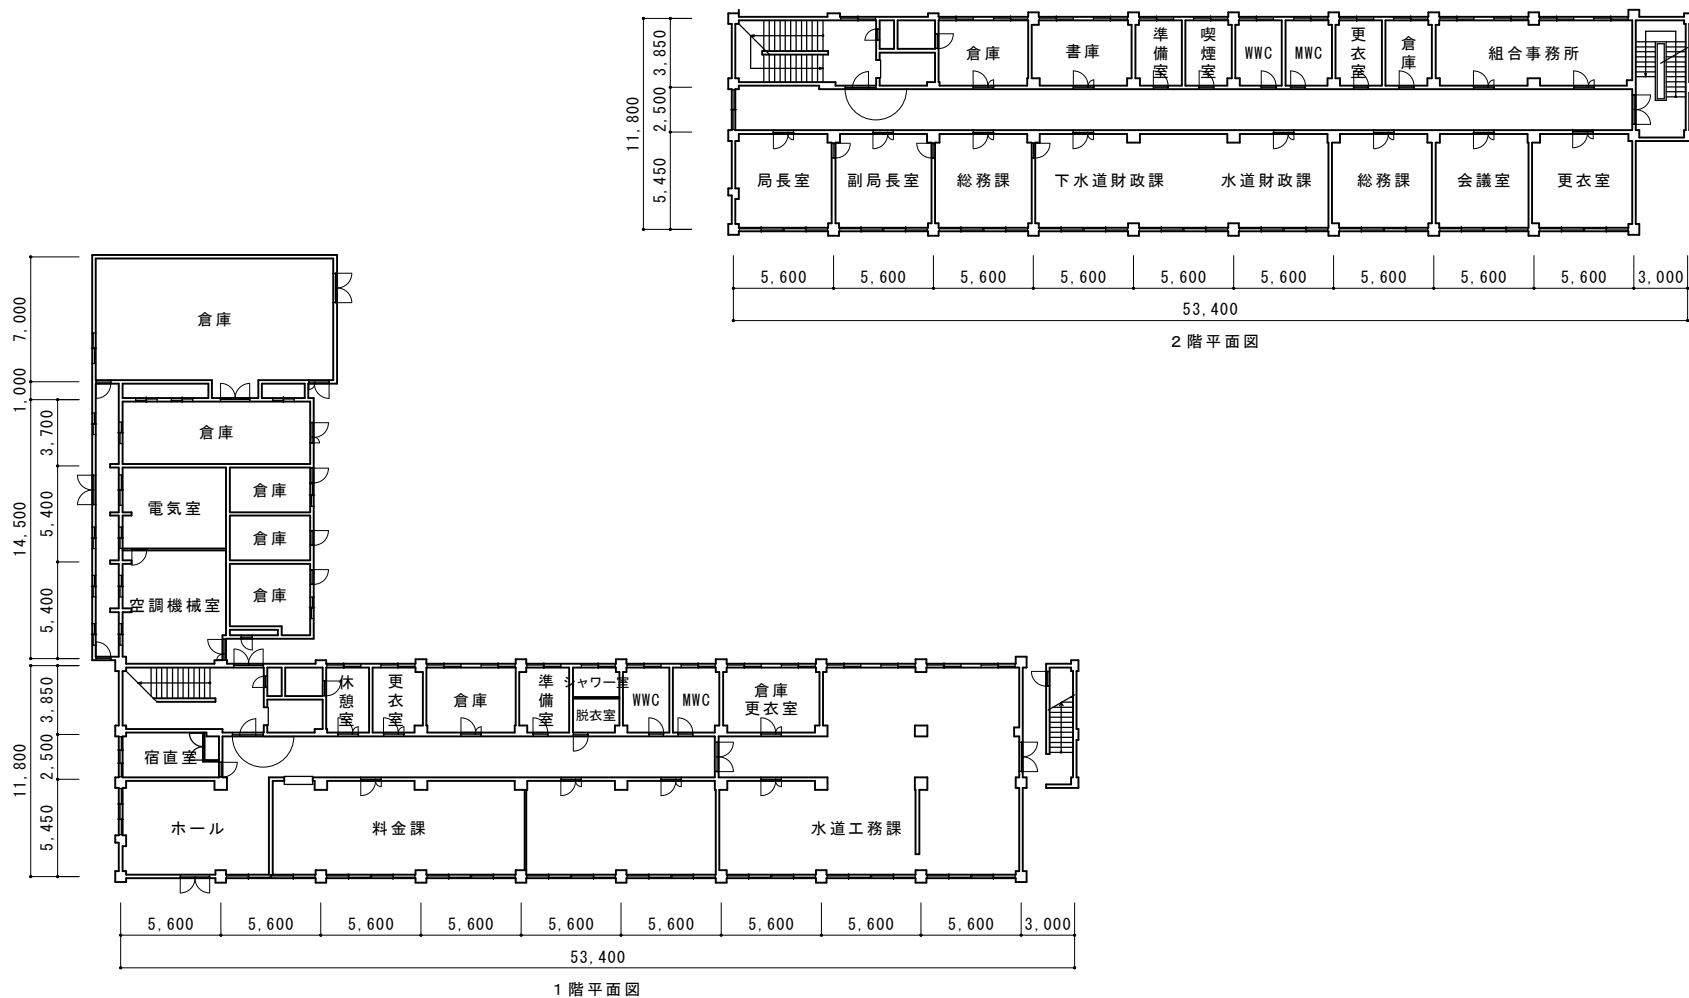

年度	24	件名	周南市庁舎建設基本計画策定業務委託				平面図		1/300
周南市 庁舎建設準備室		上下水道局庁舎	検印				担当		

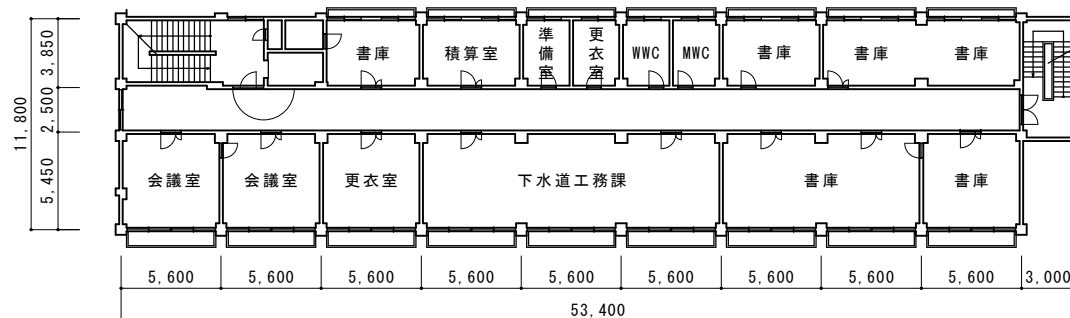

4 階平面図

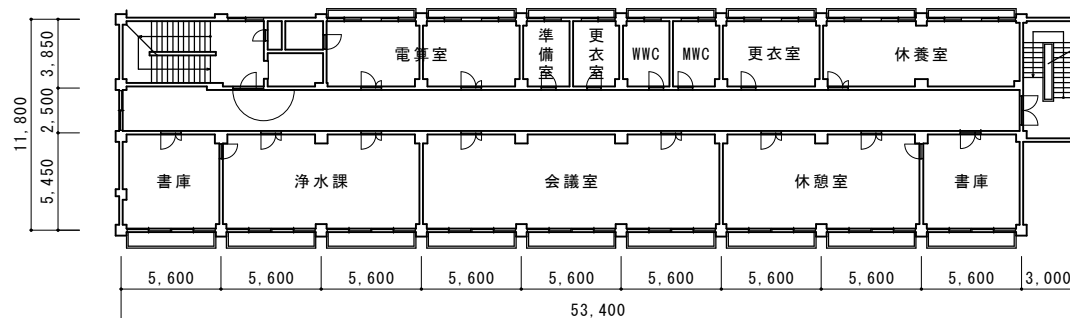

3 階平面図

年度		24	件名		周南市庁舎建設基本計画策定業務委託					平面図		1/200
周南市			上下水道局庁舎		検印				担当			