


新庁舎建設期間中の市民館跡地利用について

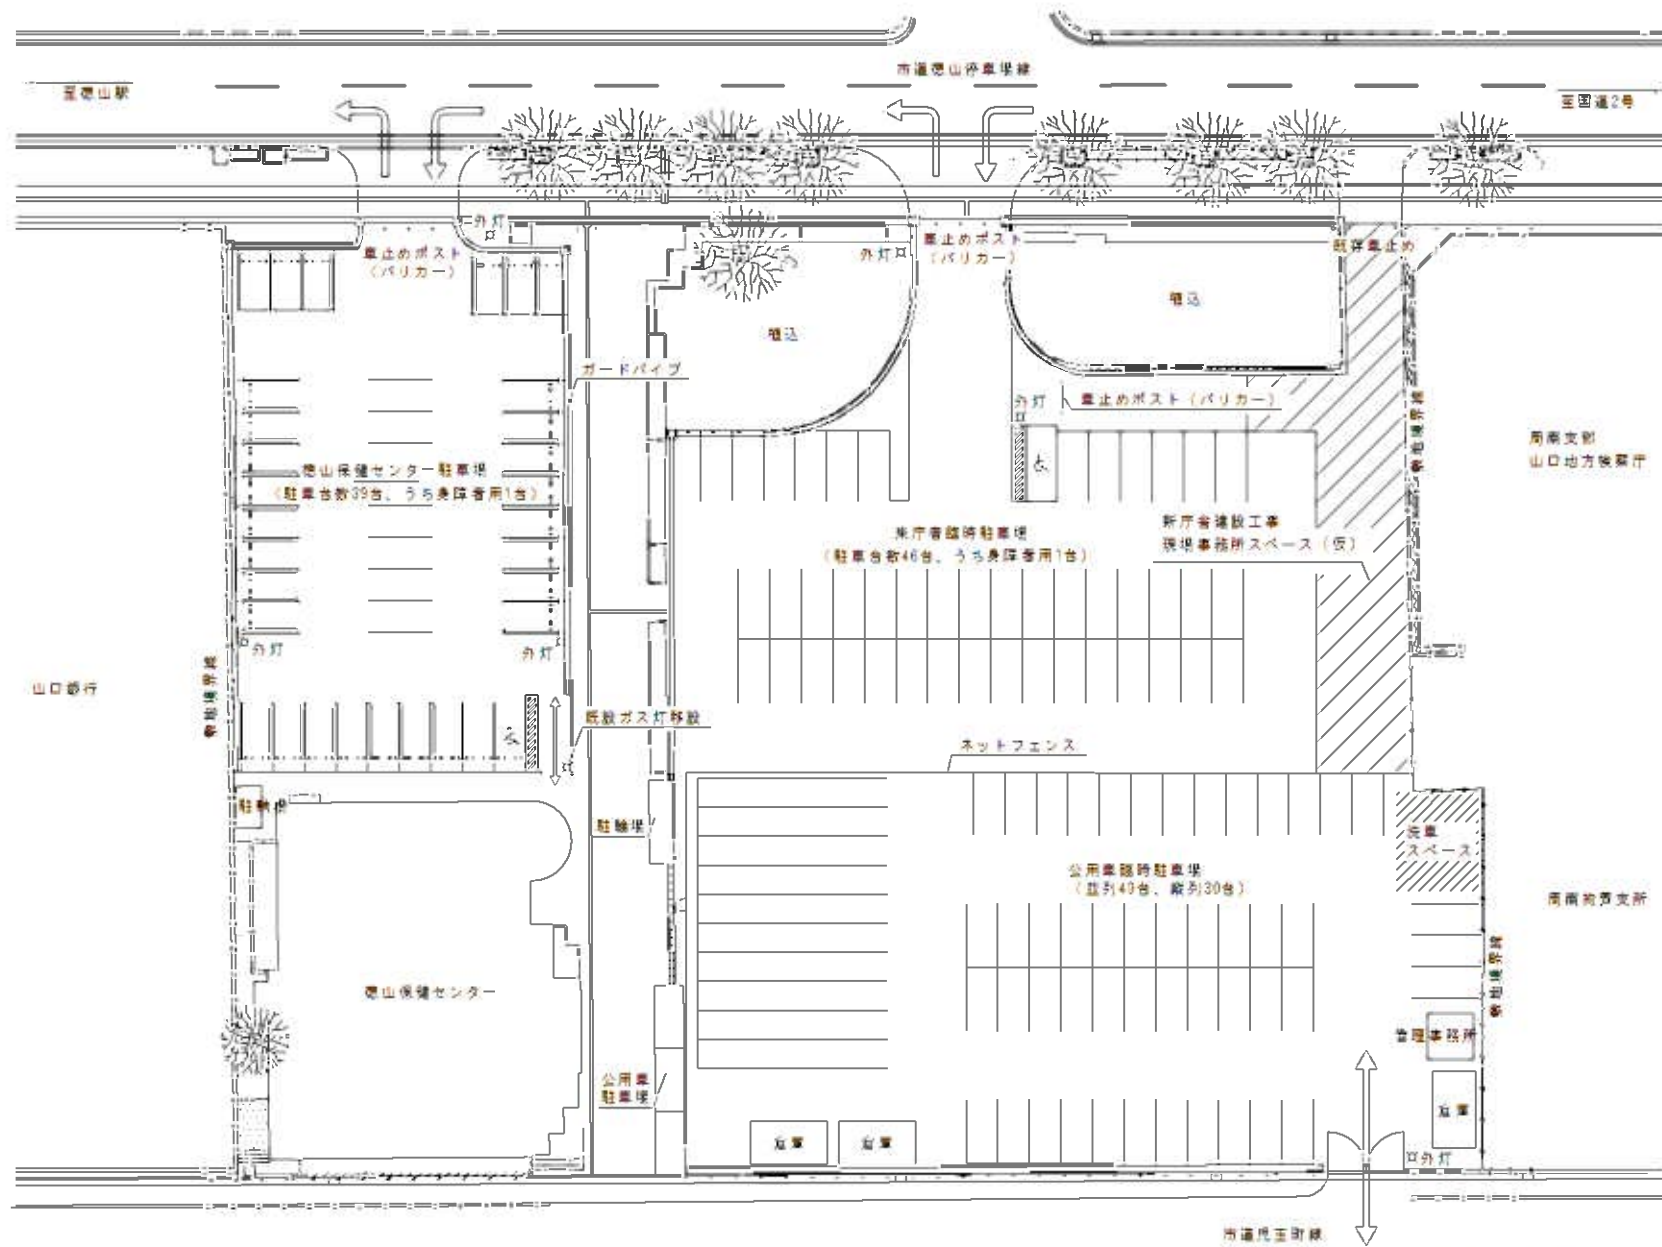

計画平面図