


■ 居住促進区域見直し（案）

●周南都市計画区域の居住促進区域見直し（案）

居住促進区域見直し（案） 面積：1,567ha

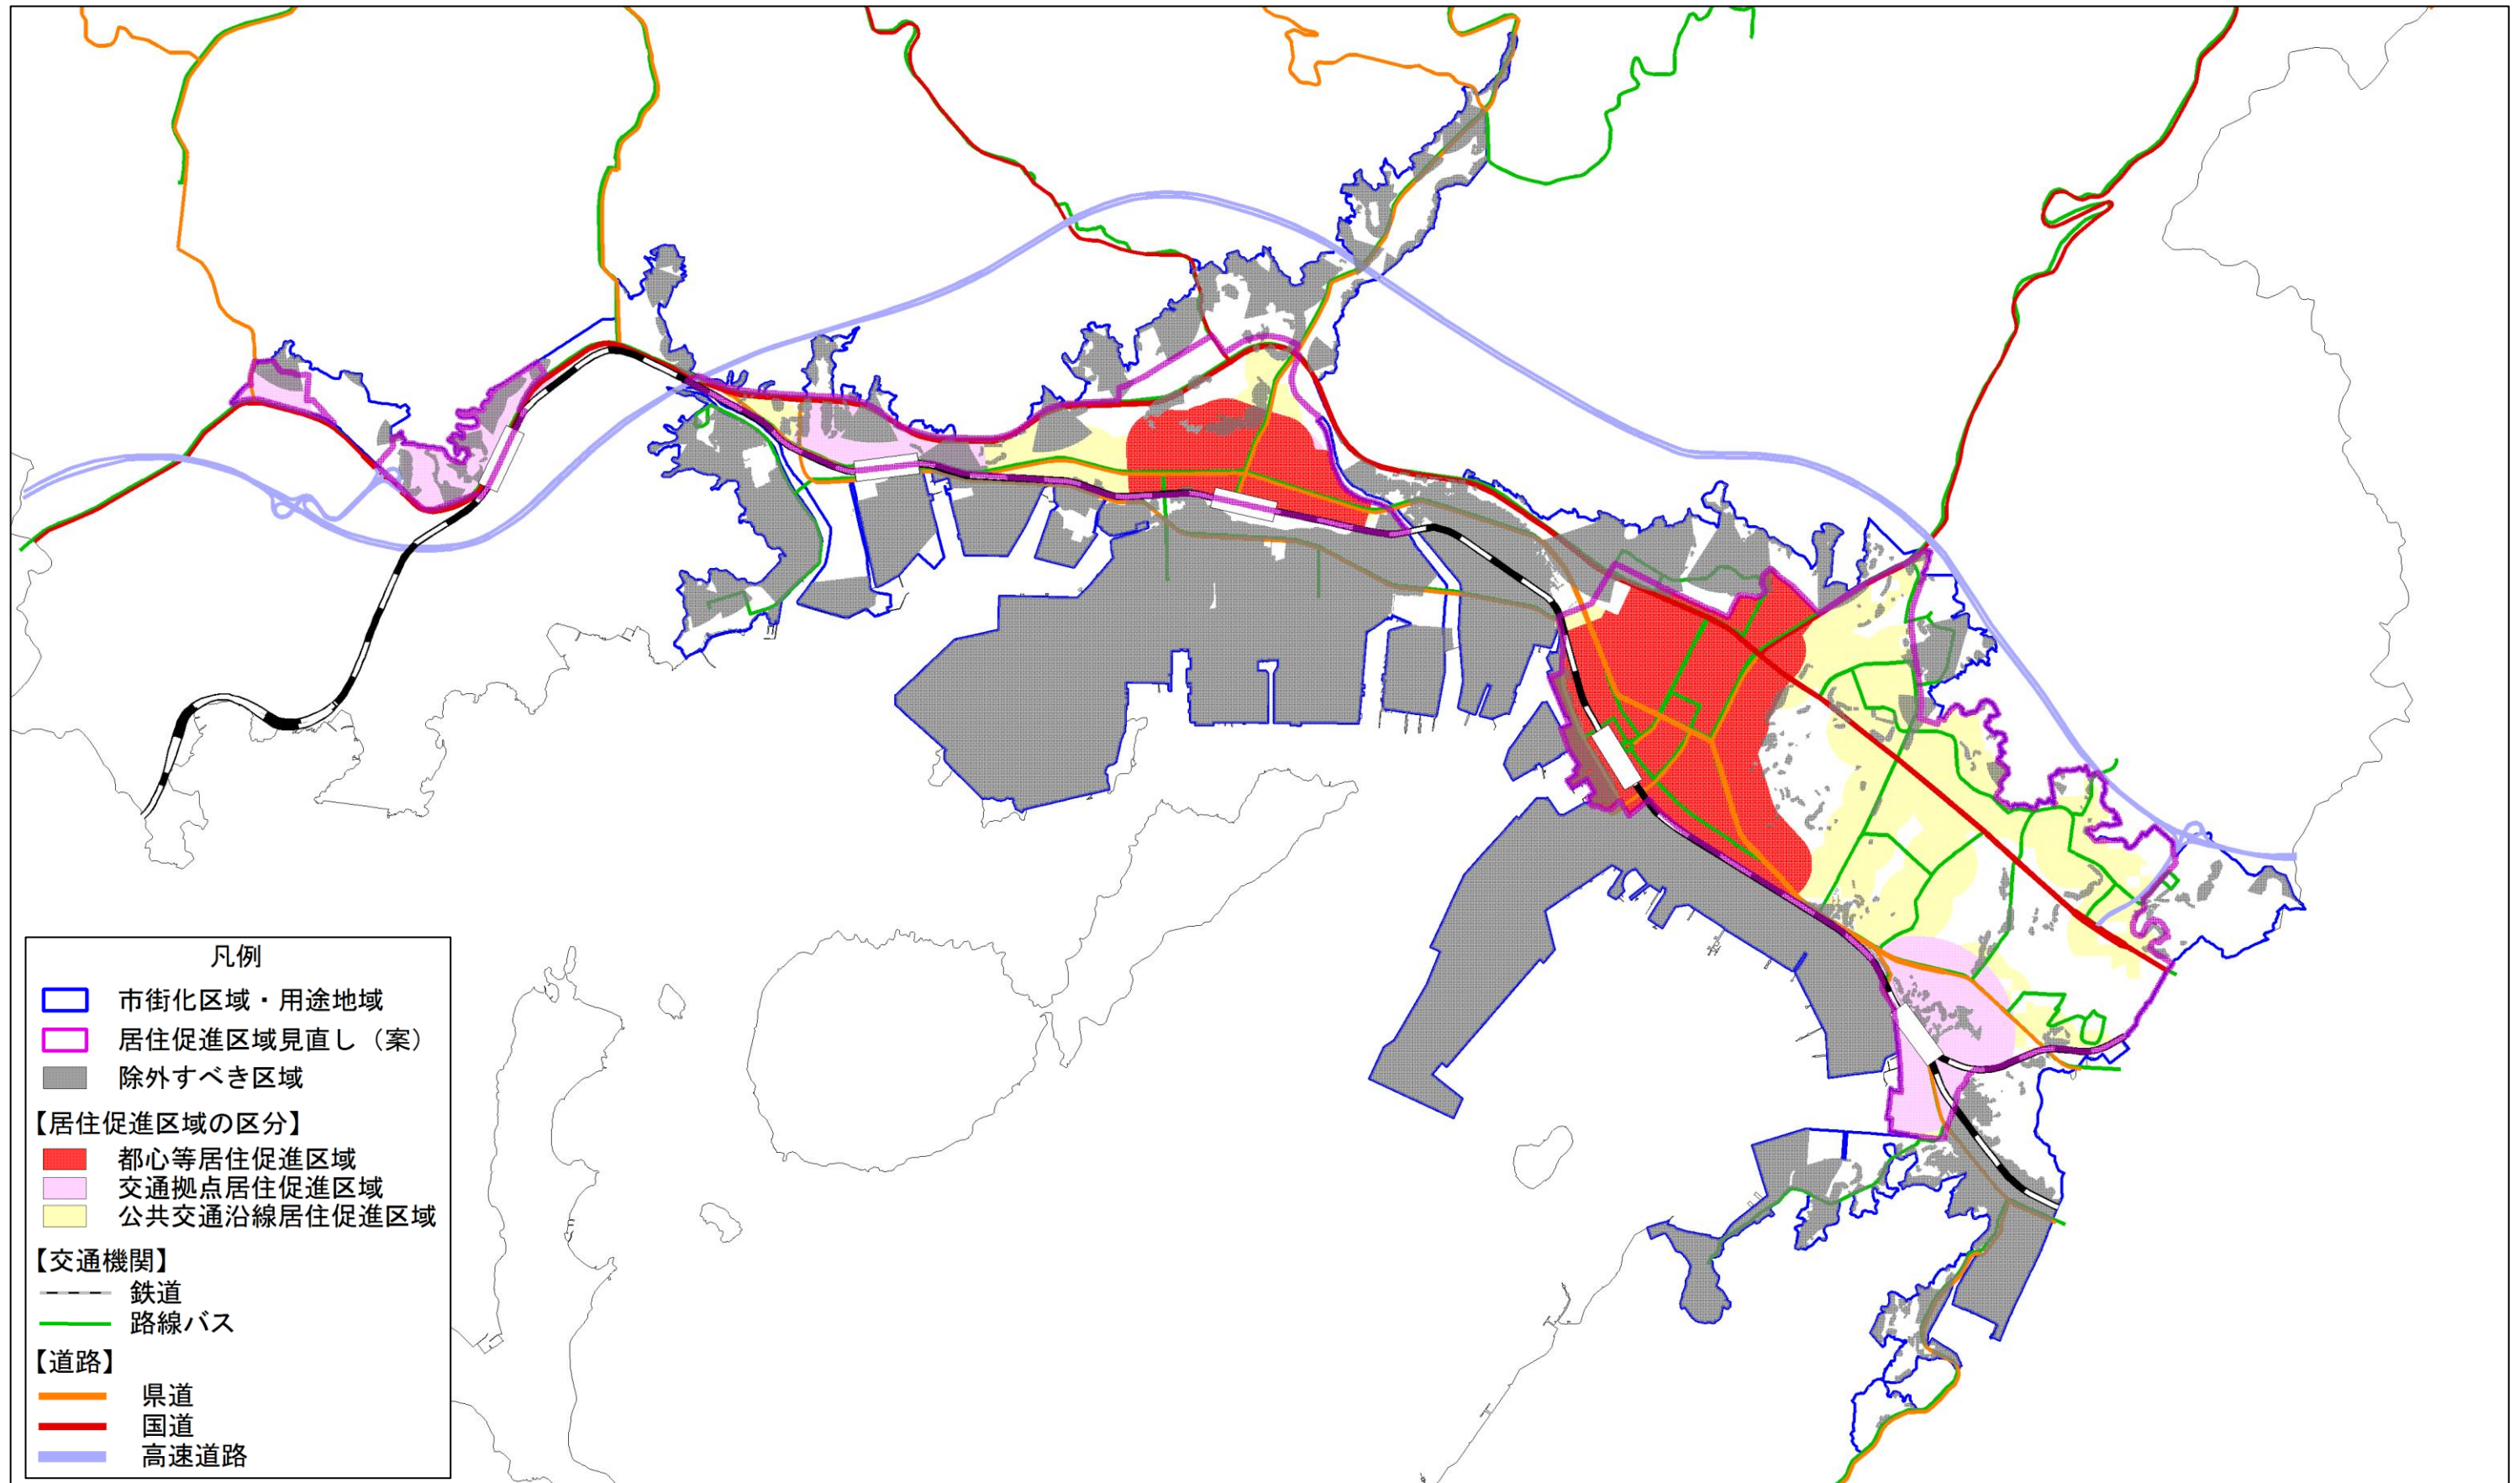

居住促進区域見直し（案） 面積：205ha

- 凡例
- 市街化区域・用途地域
 - 居住促進区域見直し（案）
 - 除外すべき区域
- 【居住促進区域の区分】
- 都心等居住促進区域
 - 交通拠点居住促進区域
 - 公共交通沿線居住促進区域
- 【交通機関】
- 鉄道
 - 路線バス
- 【道路】
- 県道
 - 国道
 - 高速道路

