


2階会議室

- ピクチャーレール
- ★ 電源(コンセント)

使用可能備品
 机(横180cm×縦44.5cm)7台(+1階研修室35台)
 椅子21脚(+1階研修室110脚)
 ホワイトボード・液晶テレビ・DVDプレイヤー・講演台

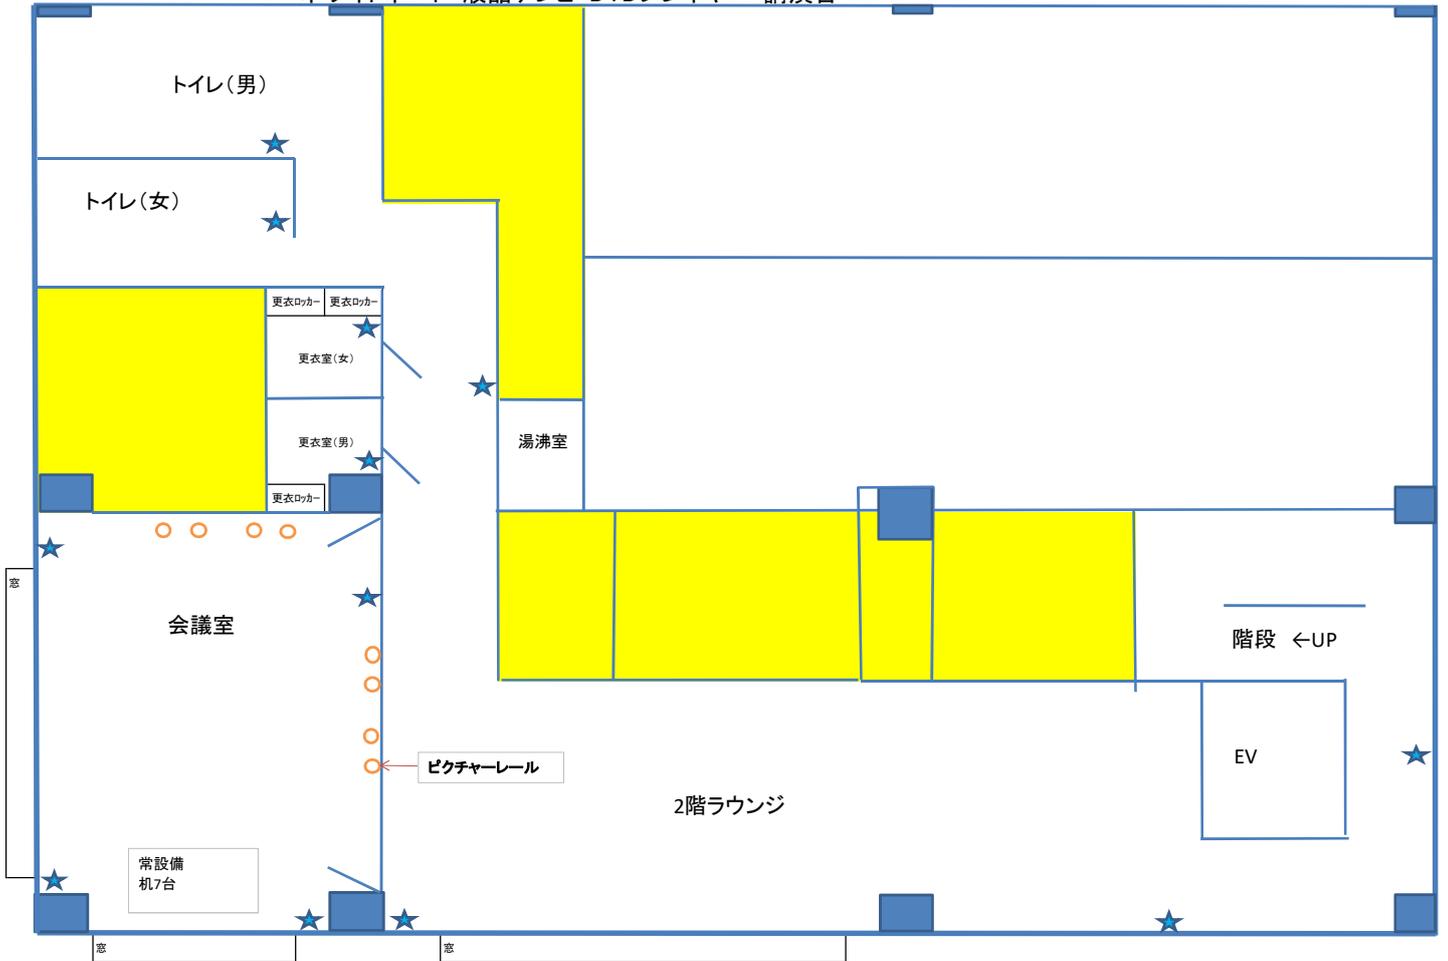

※下記の図は会議室の設営予想図です。

