


環境館1階


貸出・使用不可エリア

○ ピクチャーレール

★ 電源(コンセント)

★ 床電源(コンセント)

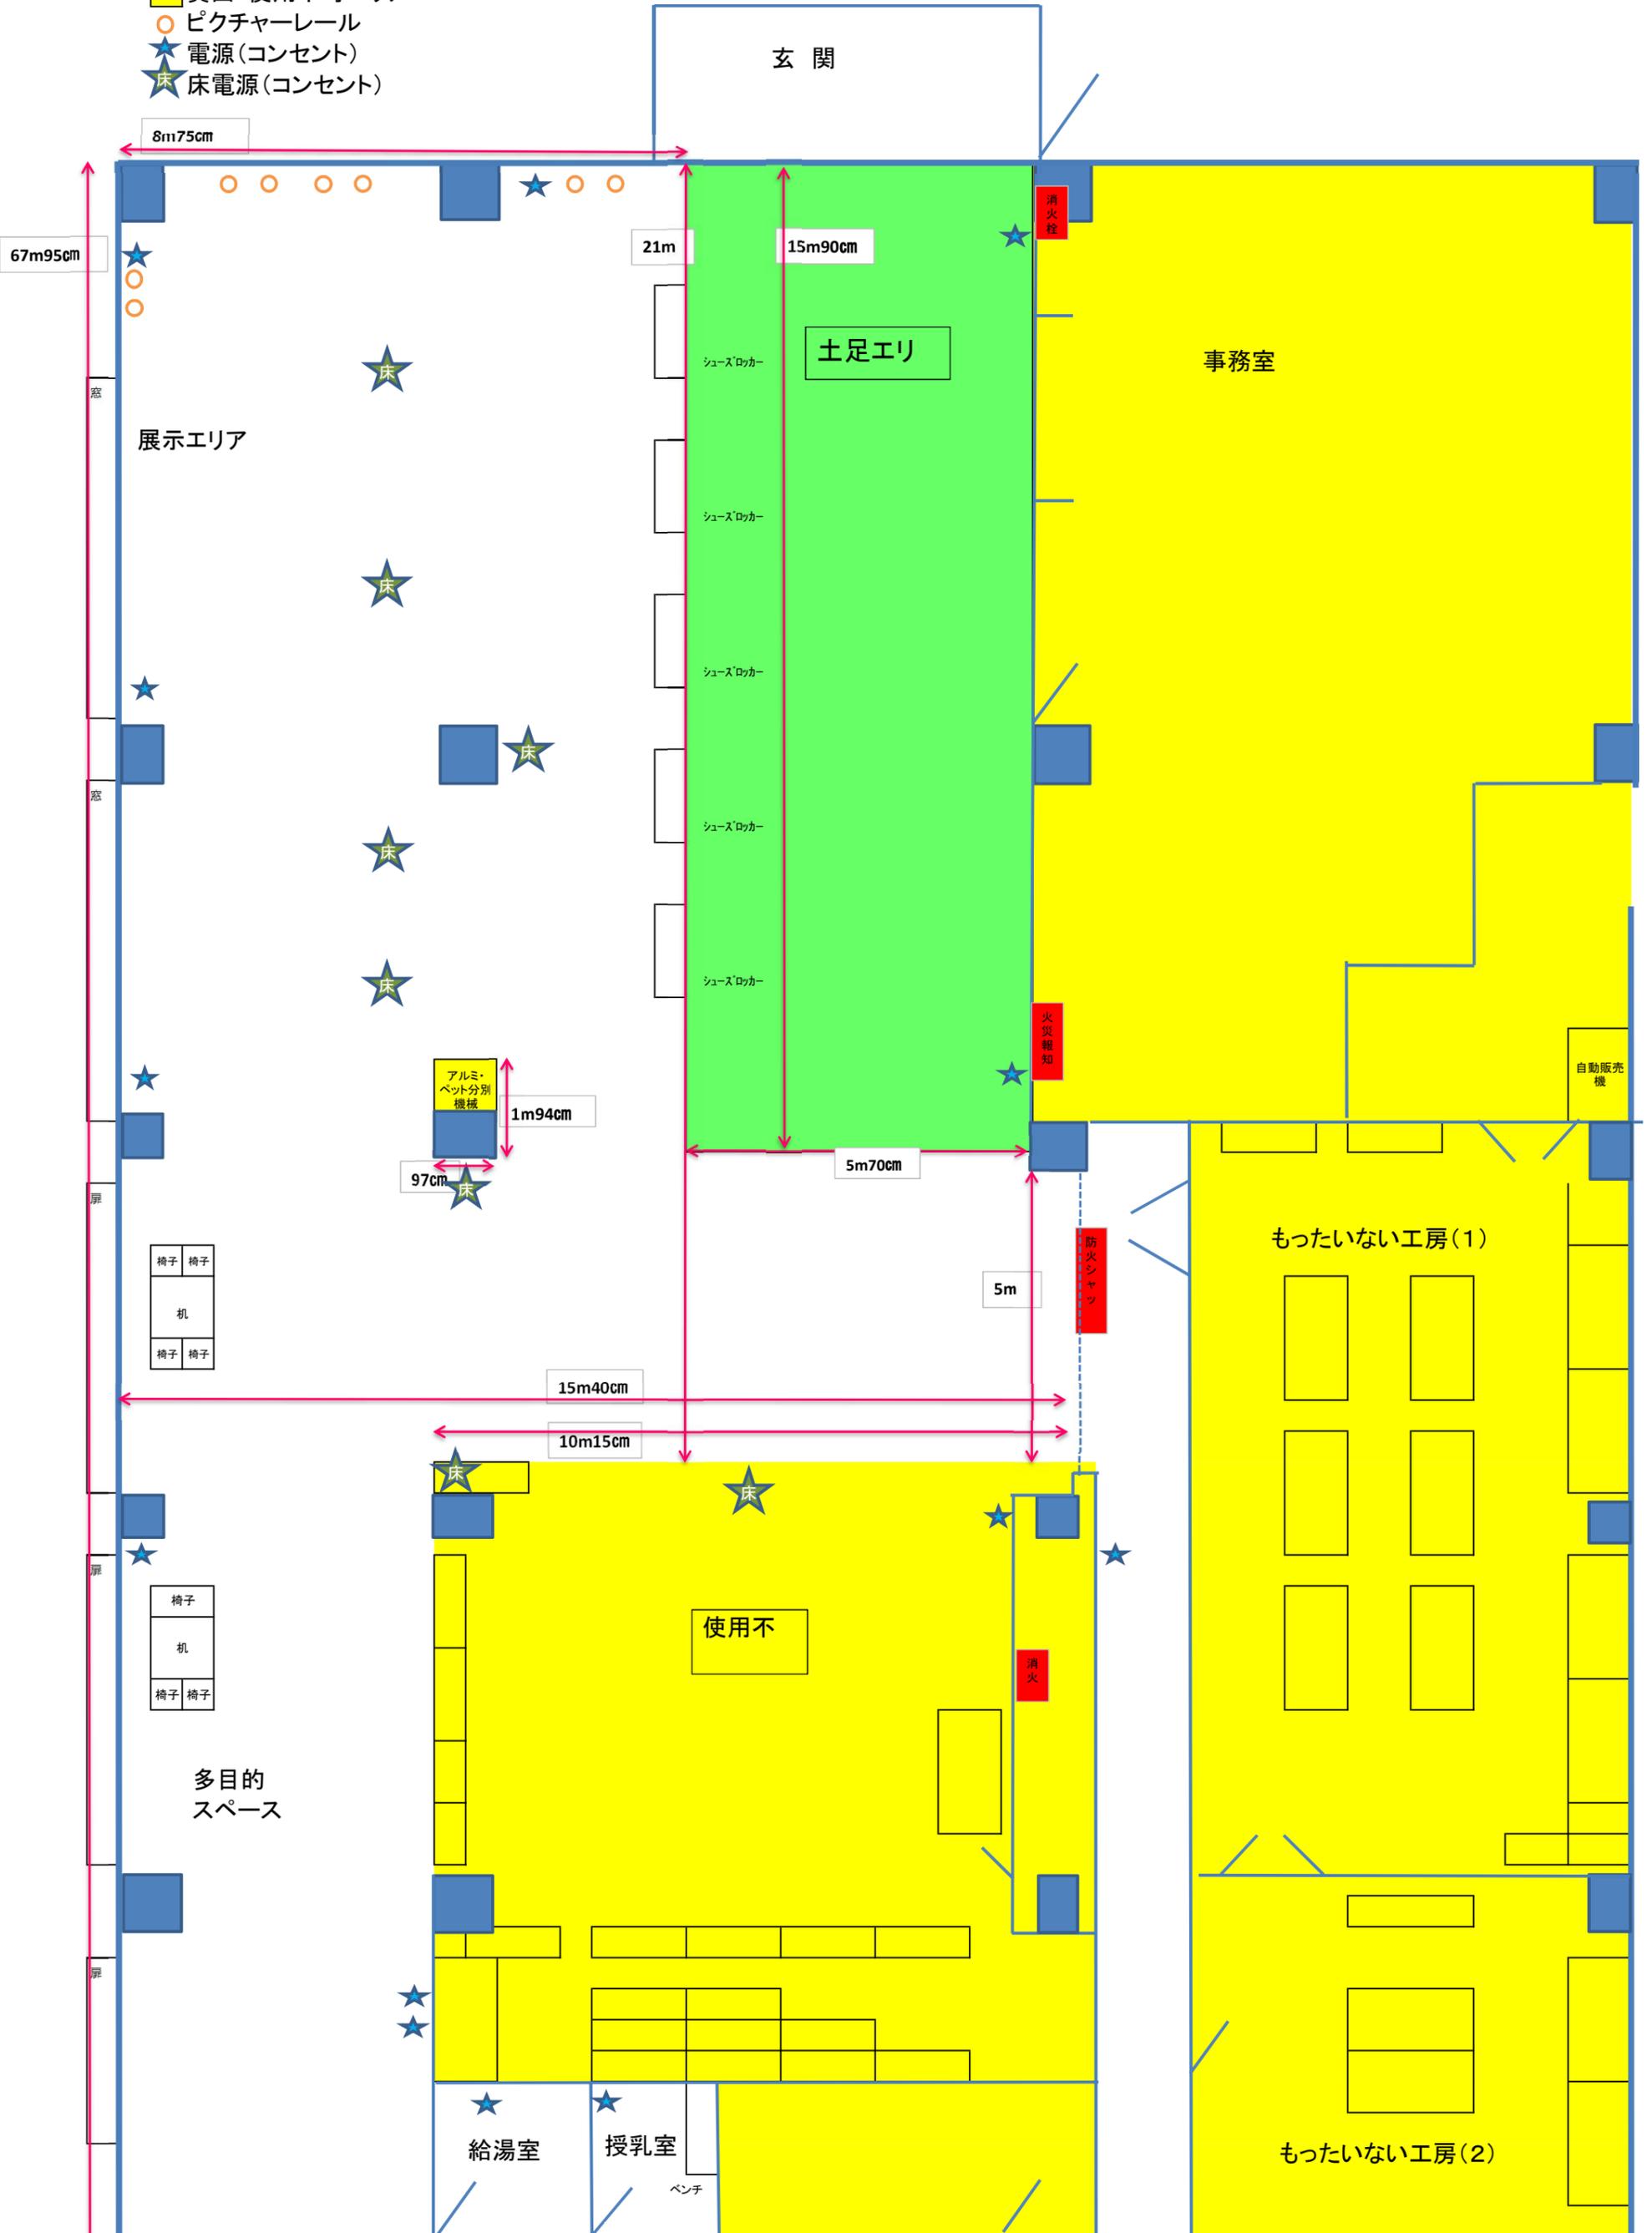

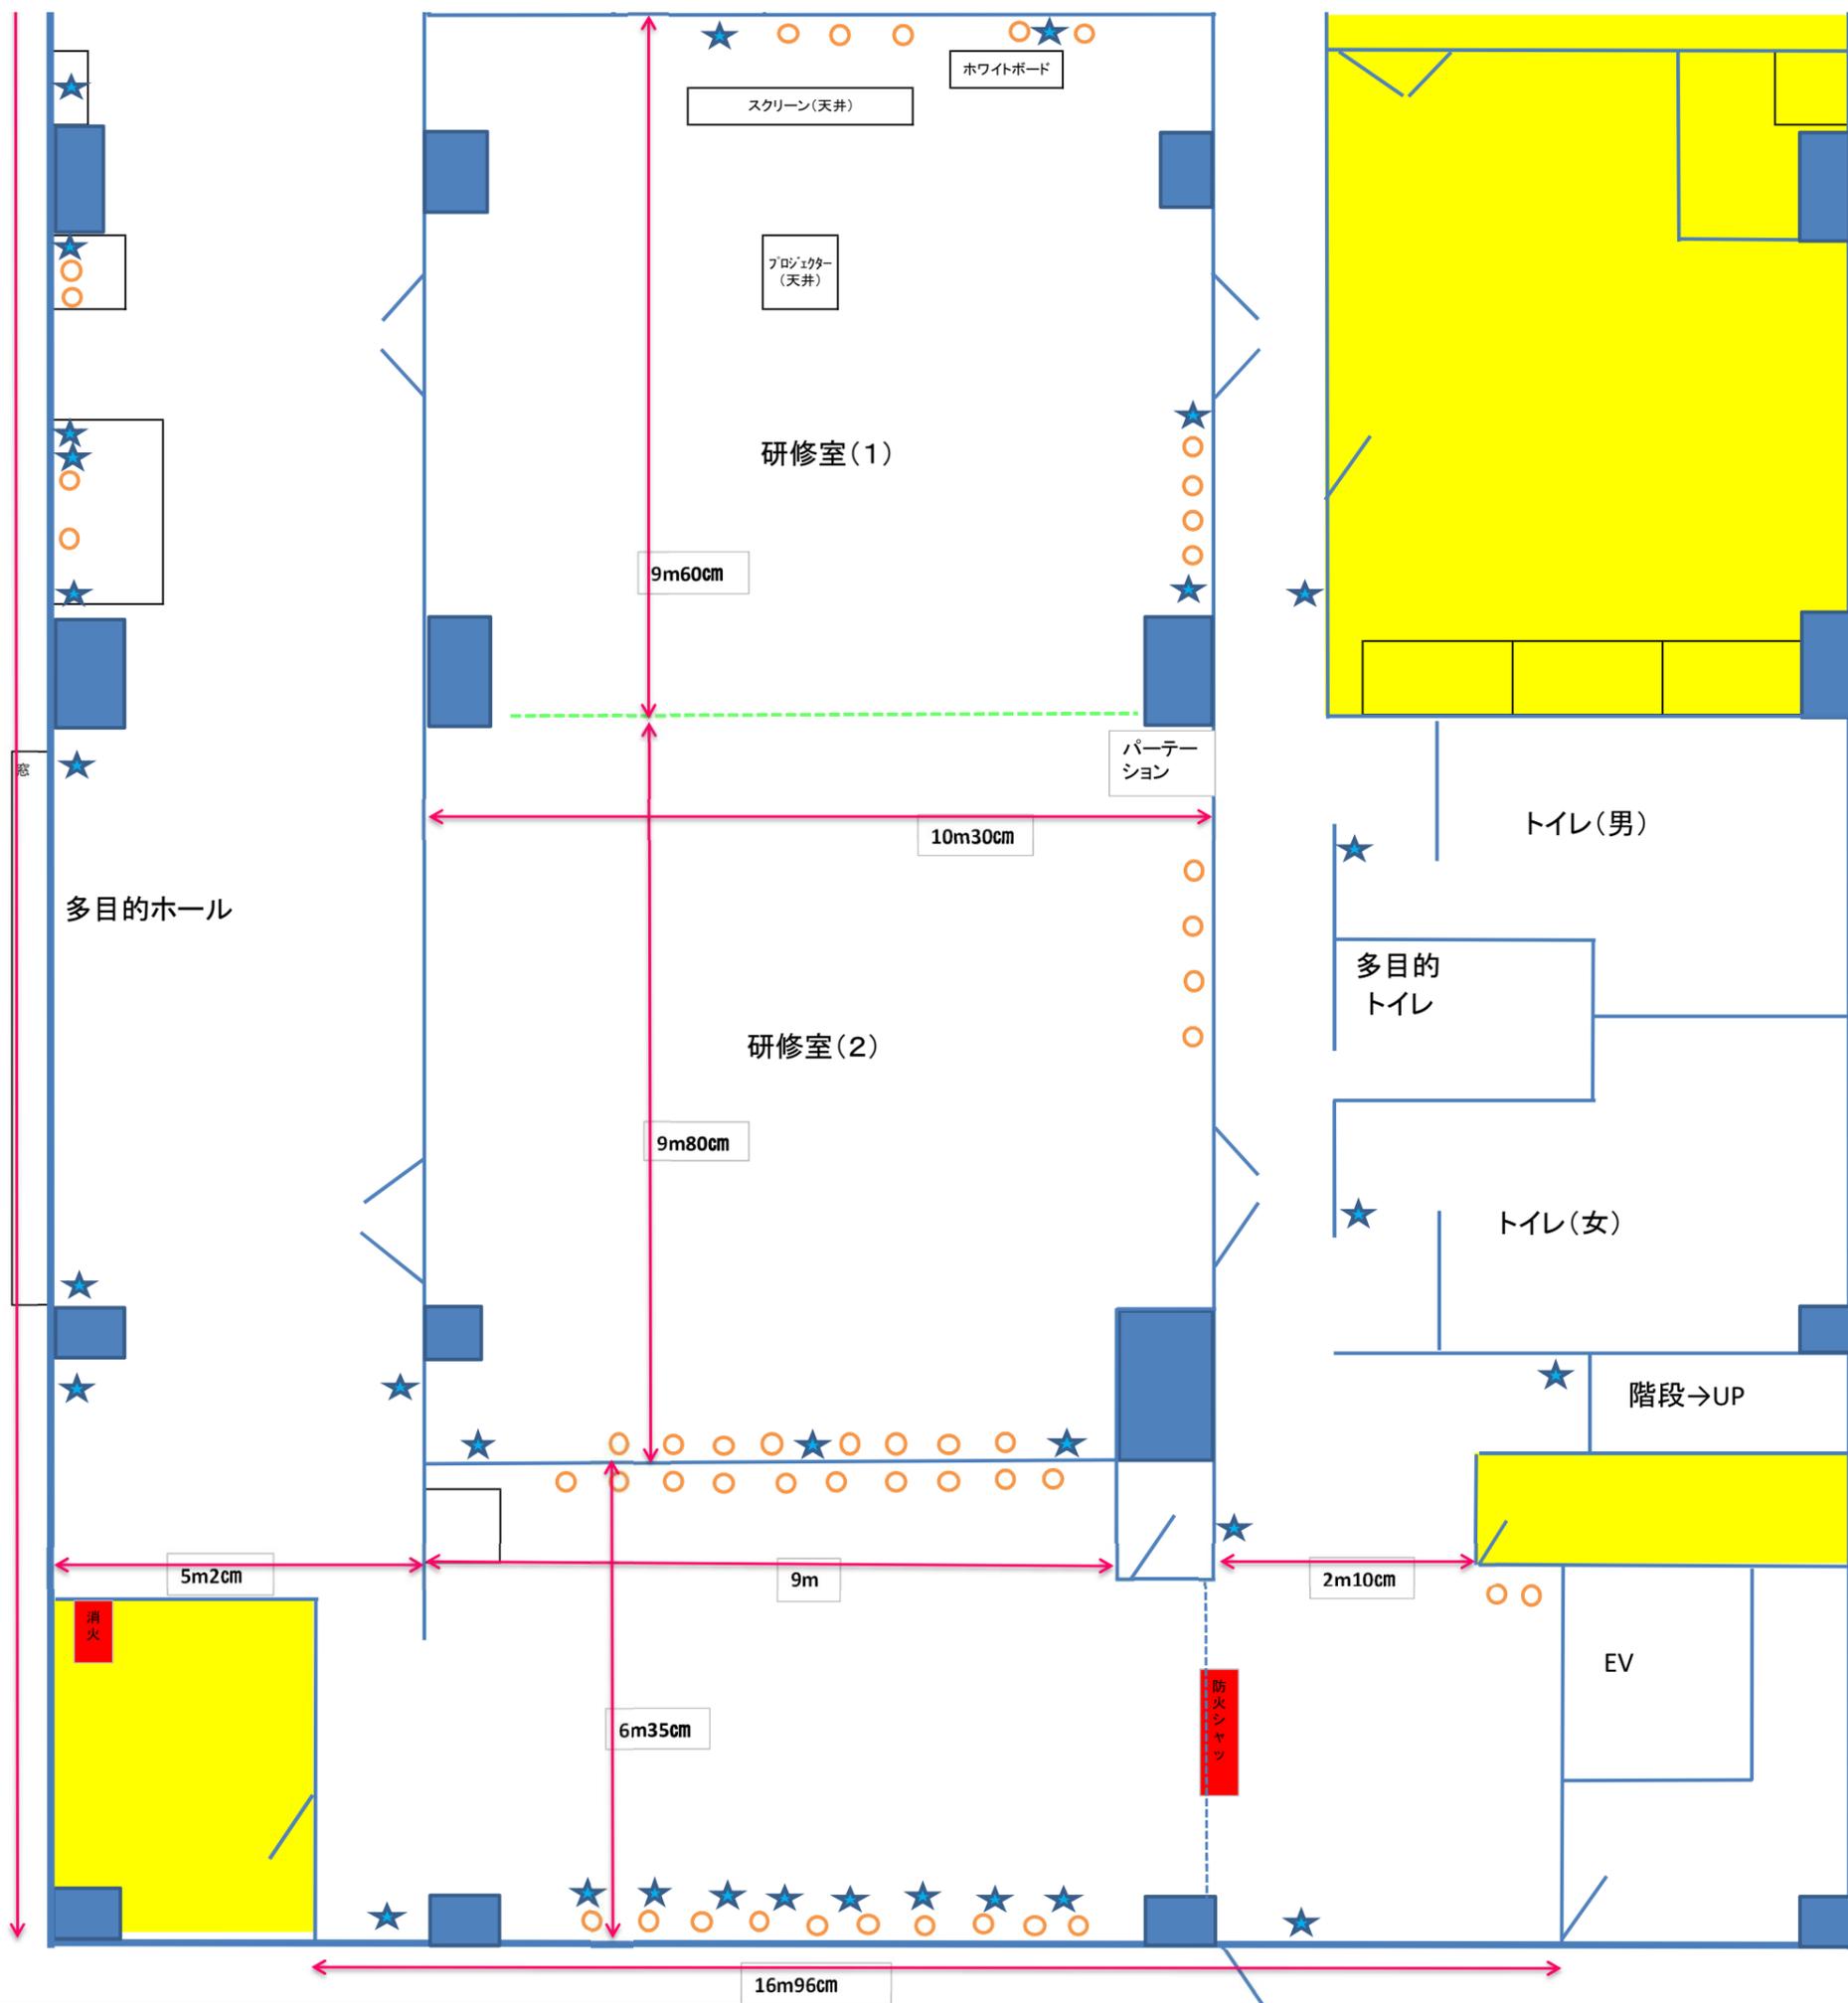

研修室(1)専用	机(横180cm×縦44.5cm)35台(+2階会議室7台) 椅子110脚(+2階会議室21脚) 講演台(研修室1専用 左前方固定 横106cm×70cm) 有線マイク1本 ワイヤレスマイク2本(充電式) マイクスタンド1本 卓上マイクスタンド1本 プロジェクター1台(天井備付け) スクリーン1台(天井備付け 横約2m5cm×縦1m52cm)
共通	講演台1台(移動可 横90cm×縦) DVDデッキ1台 液晶テレビ1台(52インチ) 白板1台(+2階会議室1台) ベンチ8脚