


イ 水 6-2 6-1
 ハ 7-2 7-2
 ホ 7-4 7-4
 ト 42-6 43-2
 ニ 3-10 43-25
 ノ 43-3

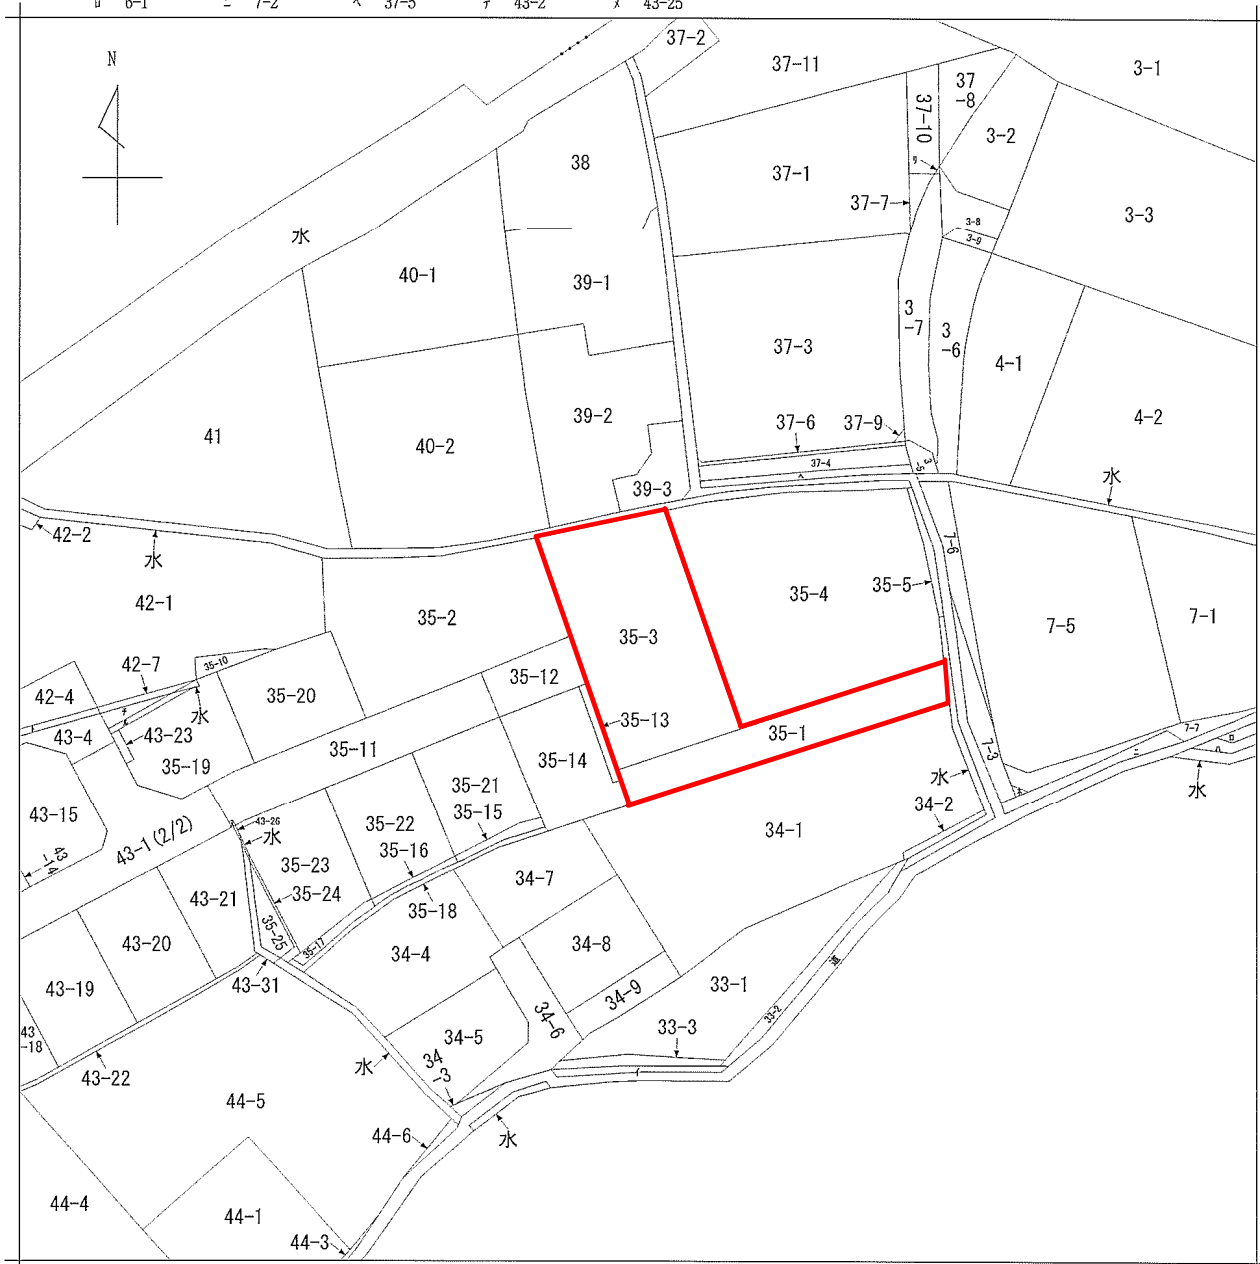

地番
 区域見出
 大字下上

請求部	所在	周南市大字下上字東蔵掛			地番	35番3			
出力縮尺	縮尺不明	精度区分		座標系番号又は記号	分類	地図に準ずる図面		種類	旧土地台帳附属地図
作成年月日				備付年月日(原図)	昭和63年11月4日		補事項		

地番 35番1

地積測量図

土地の所在 周南市大字下上字東蔵掛

令和1年10月10日測量 世界測地(Ⅲ)系

IT-2

座標求積表


地番	35-1				
測点	X	Y	X-X	Y (X-X)	辺長
KA23	-211614.522	-35095.525	-4.505	157925.140125	25.431
KA24	-211623.502	-35079.318	-14.071	614648.674378	16.215
K572	-211620.193	-35094.502	-6.915	242676.481330	1.307
K624	-211630.417	-35094.044	-2.160	145991.223040	3.134
K471	-211633.353	-35092.948	11.420	-400761.466180	40.736
KA22	-211618.997	-35054.826	18.831	-660117.426406	4.529
			倍面積	364.824307	
			面積	182.3121535	
			地積	182.31 m ²	

永…永続性のある境界標識
 使用公式：A=1/2Σ(X2-X1)(Y1+Y2)




引照点詳細図



TA1-2 概略図

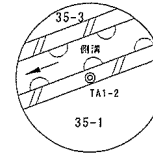

IT-2 概略図

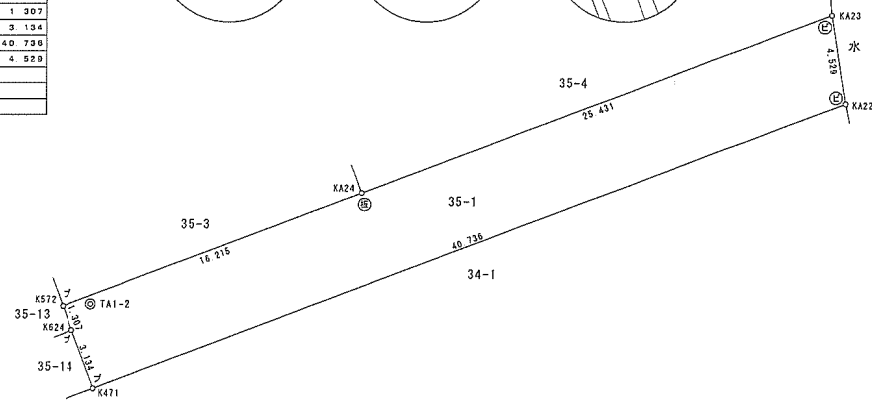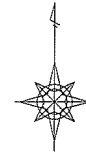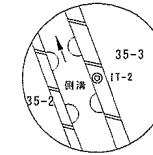

凡例

記号	境界標の種類	記号	境界標の種類
既設 新設	境界標の種類	既設 新設	境界標の種類
石	石	鉄	鉄
ス	ステンレス板	ブ	プラスチック板
コ	コンクリート板	木	木
板	金属板	ベ	ペンキ
ビ	金属板	テ	鉄

引照点座標

測点	X	Y
TA1-2 (金属板)	-211629.091	-35093.082
IT-2 (金属板)	-211503.074	-35103.867
電子基準点 (徳山)	-200116.536	-39784.236
電子基準点 (徳山A)	-216952.735	-30622.153
電子基準点 (徳山B)	-215227.892	-58697.838

GNSS測量にて電子基準点 徳地、徳山A、防府を使用

作製者

土地家屋
調査士

周南市若宮町1丁目20番地
乗川 慎二

(令和1年11月26日作製)

申請人

周南市長 藤井 律子

縮尺

1 / 250


地番	35番3	地積測量図
土地の所在	周南市大字下上宇東蔵掛	

令和1年10月10日測量 世界測地(Ⅲ)系


座標求積表

地番	35-3				
測点	X	Y	X-X'	Y (X-X')	辺長
KA24	-211023.502	-35079.318	32.457	-1138569.424326	28.583
KA26	-211496.736	-35069.375	26.511	-930264.447136	1.242
KA28	-211496.991	-35090.592	-4.607	161662.357344	15.091
KA04	-211001.343	-35105.042	-12.606	849966.867972	12.097
KA11	-211512.857	-35100.760	-16.946	694817.478950	6.022
KA12	-211518.289	-35098.029	-16.536	690390.929144	11.056
KS72	-211529.183	-35094.502	-8.213	182947.038926	16.215
倍面積					950.120884
面積					476.060442
地積					476.06 m ²


Ⓢ…永続性のある境界標識
 使用公式：A=1/2Σ(X2-X1)(Y1+Y2)

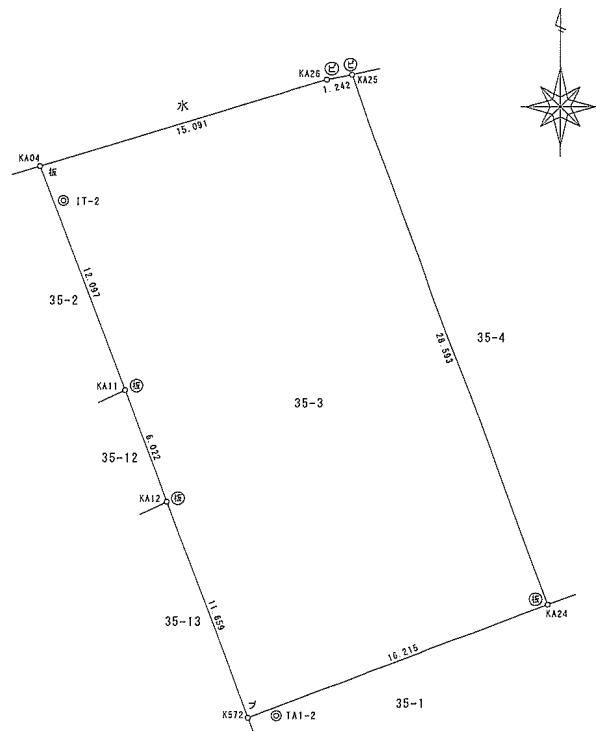


引照点詳細図

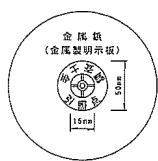

TA1-2 概略図

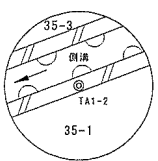

IT-2 概略図

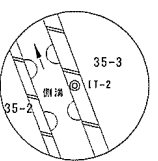

凡例

記号	既設	新設	境界標の種類	記号	既設	新設	境界標の種類
石	Ⓢ	Ⓢ	石	キ	Ⓢ	切	込
ス	Ⓢ	Ⓢ	ステンレス	杭	Ⓢ	プラスチック	杭
コ	Ⓢ	Ⓢ	コンクリート	杭	Ⓢ	木	杭
板	Ⓢ	Ⓢ	金属	標	Ⓢ	ペン	キ
ビ	Ⓢ	Ⓢ	金属	旗	Ⓢ	鉄	筋

引照点座標

測点	X	Y
TA1-2 (金属標)	-211529.091	-35093.062
IT-2 (金属標)	-211503.074	-35103.867
電子基準点 (徳地)	-200116.536	-39754.235
電子基準点 (徳山A)	-216952.735	-30022.153
電子基準点 (徳和)	-215927.892	-56697.838

GNSS測量にて電子基準点 徳地、徳山A、徳和を使用

作製者 土地家屋調査士 周南市若宮町1丁目20番地 乗川 慎二 (令和1年11月26日作製)

申請人 周南市長 藤井 律子

縮尺 1/250