


永源山公園

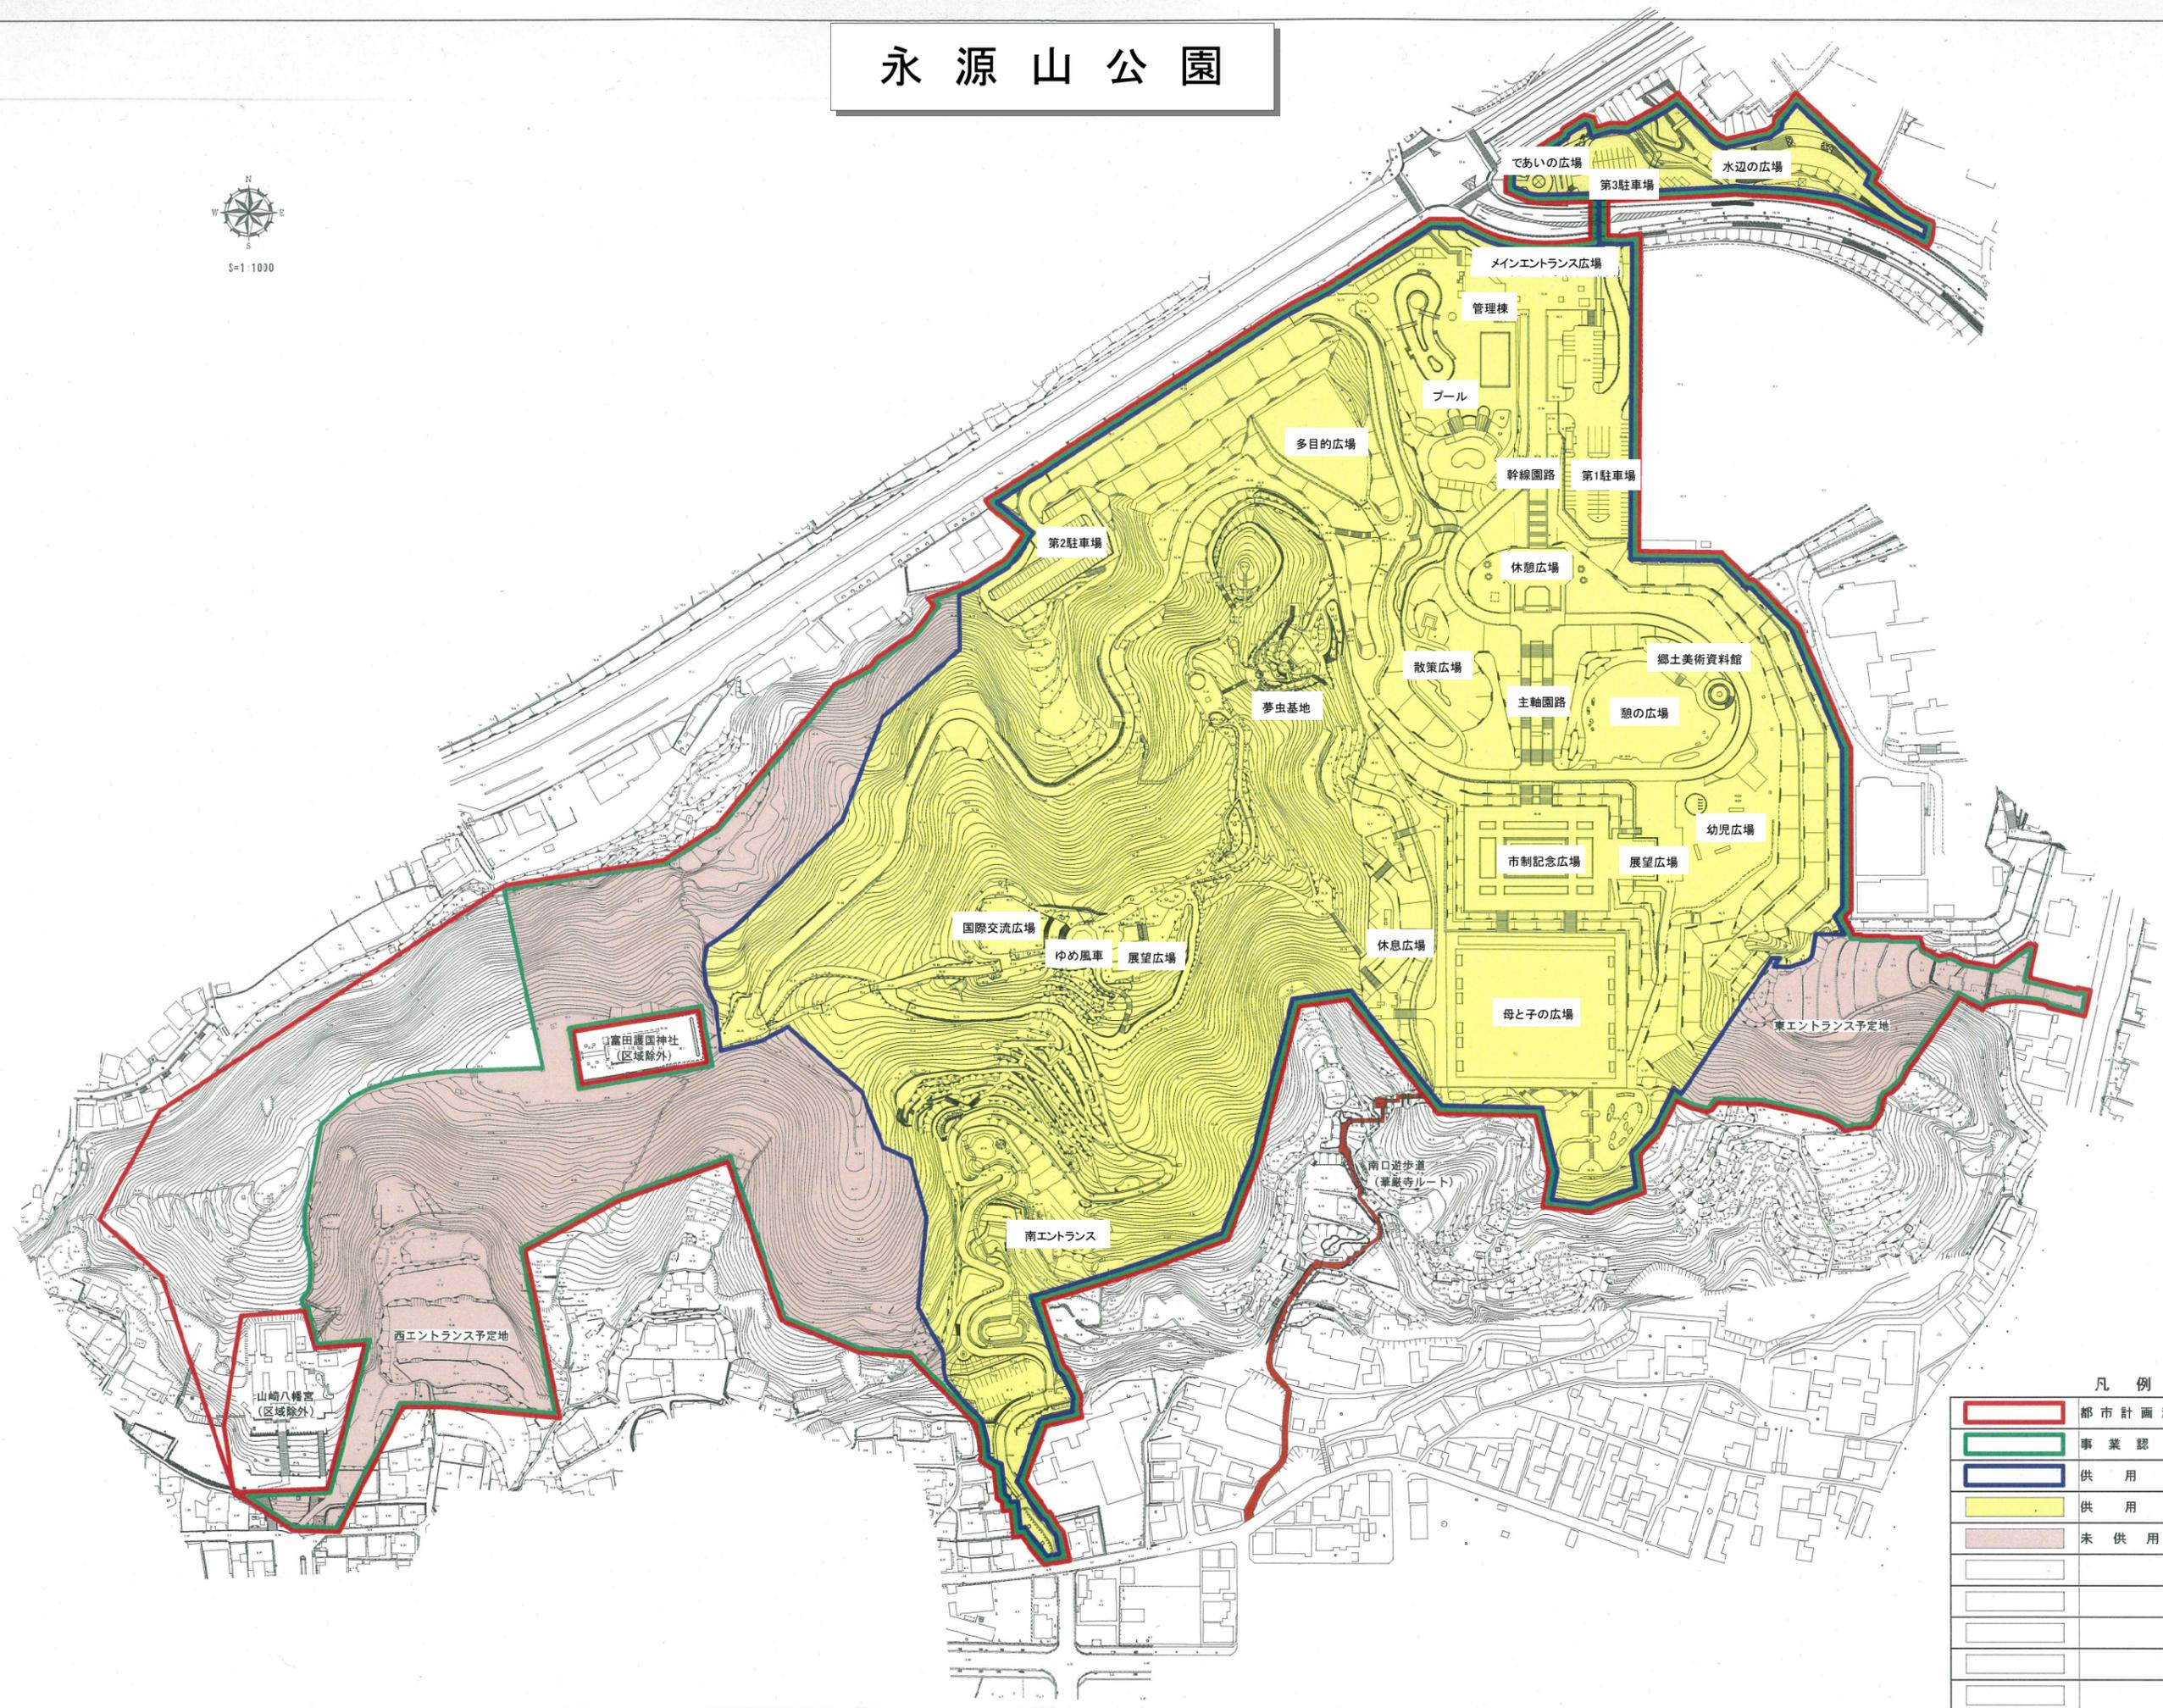

凡例

	都市計画決定区域 (25.9ha)
	事業認可区域 (23.6ha)
	供用区域 (18.0ha)
	供用区域 (18.0ha)
	未供用区域 (5.6ha)