
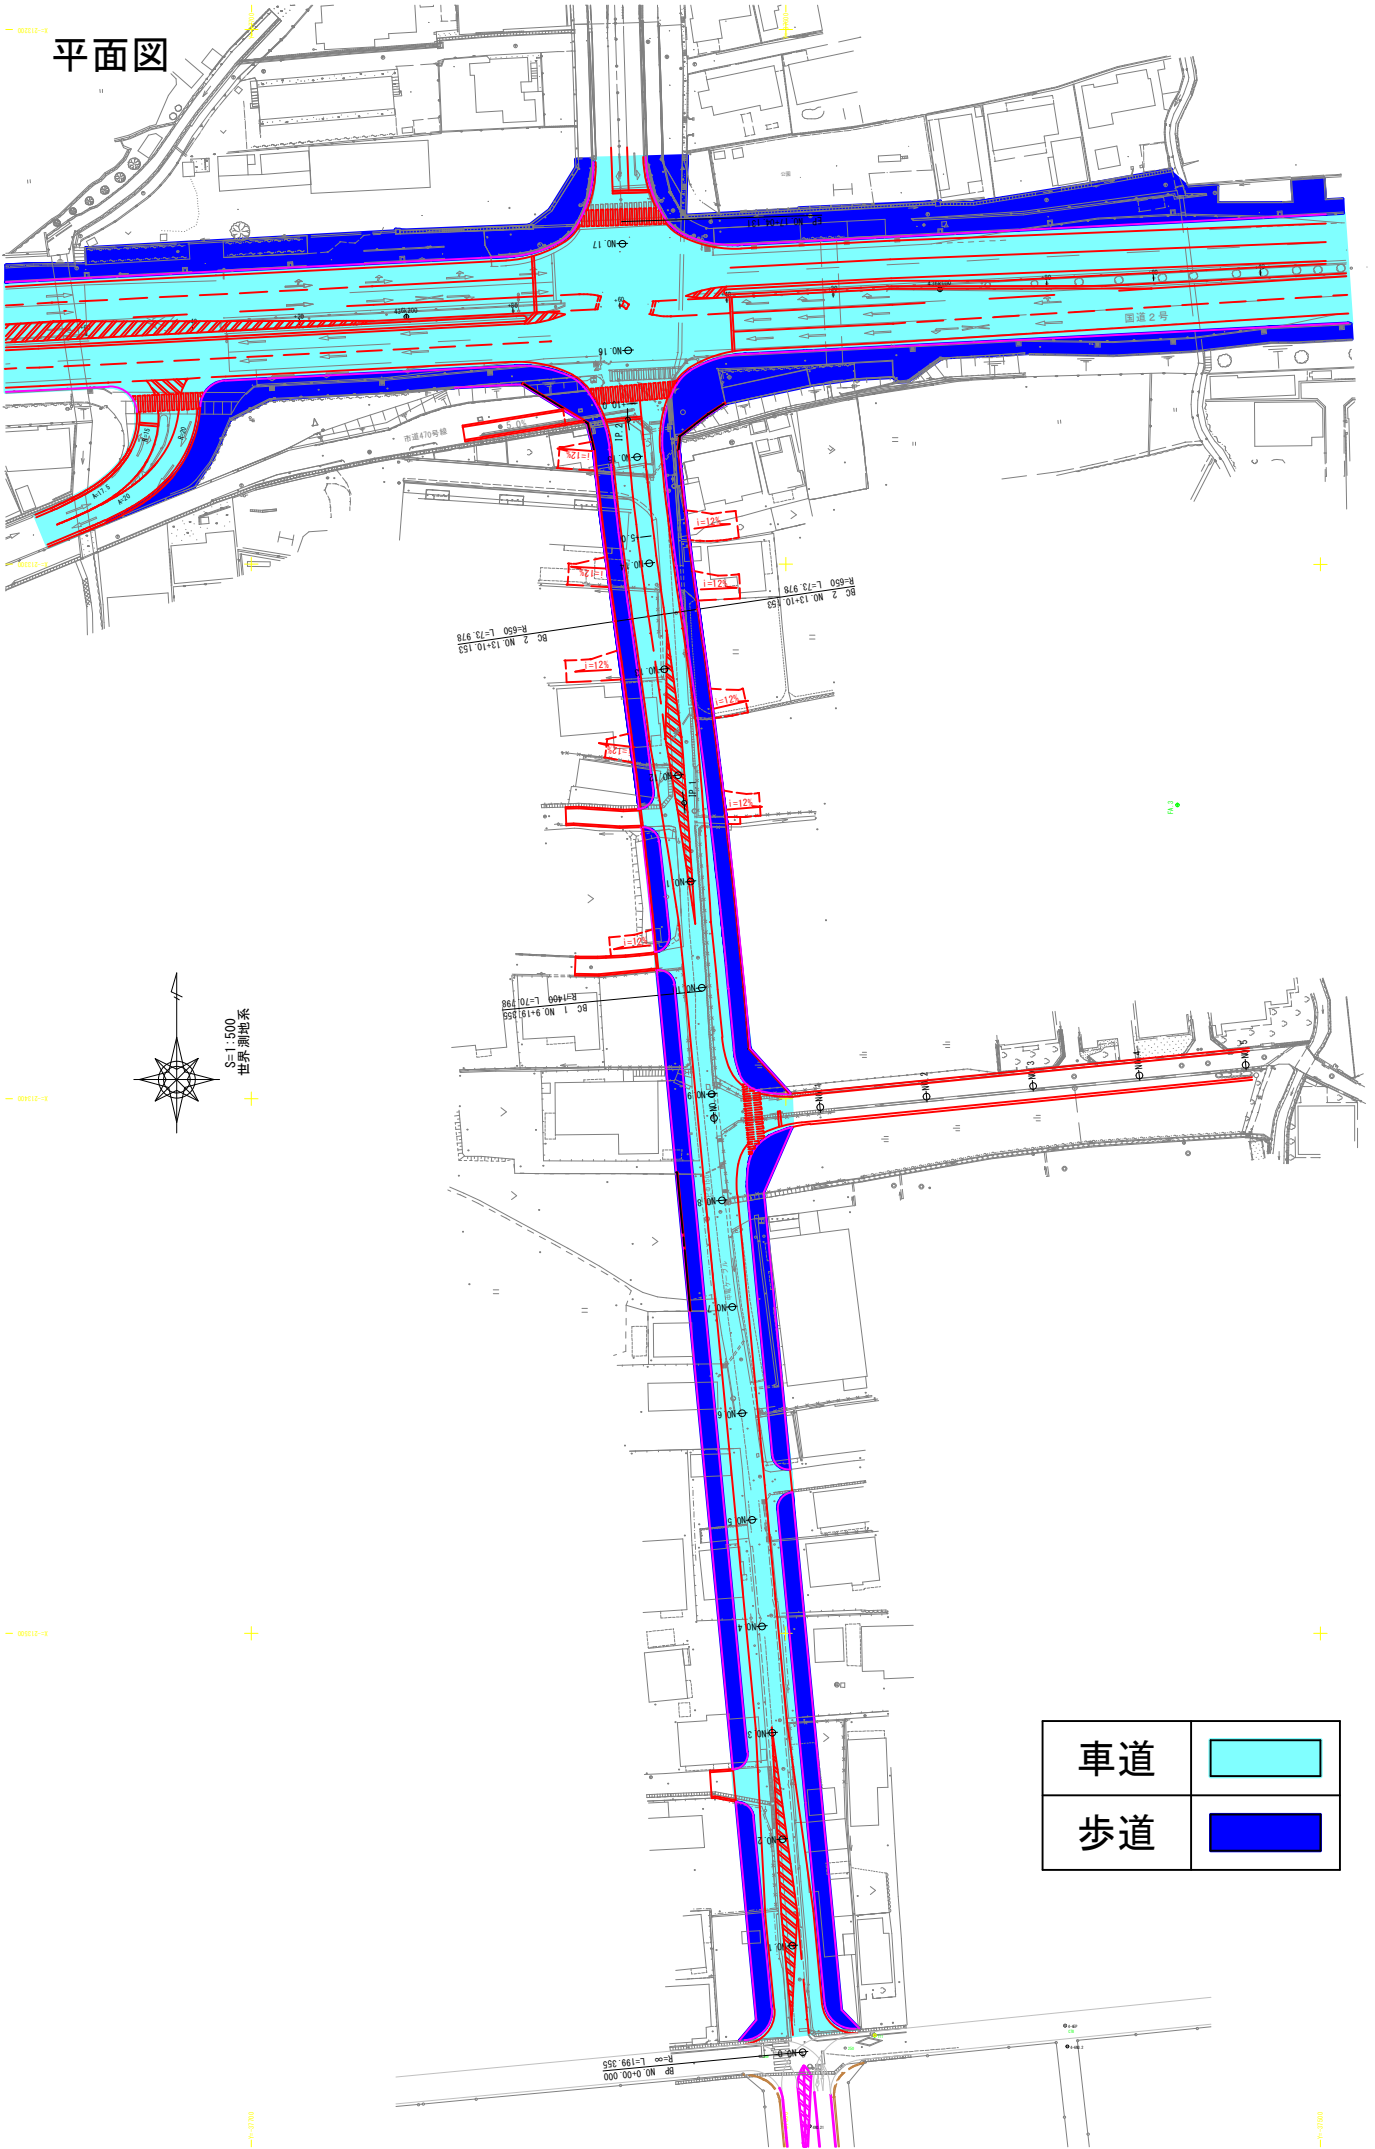


平面図

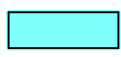

車道	
歩道	