


別図 駅前広場等の区域

(周南市徳山駅前広場等条例第3条第2項関係)

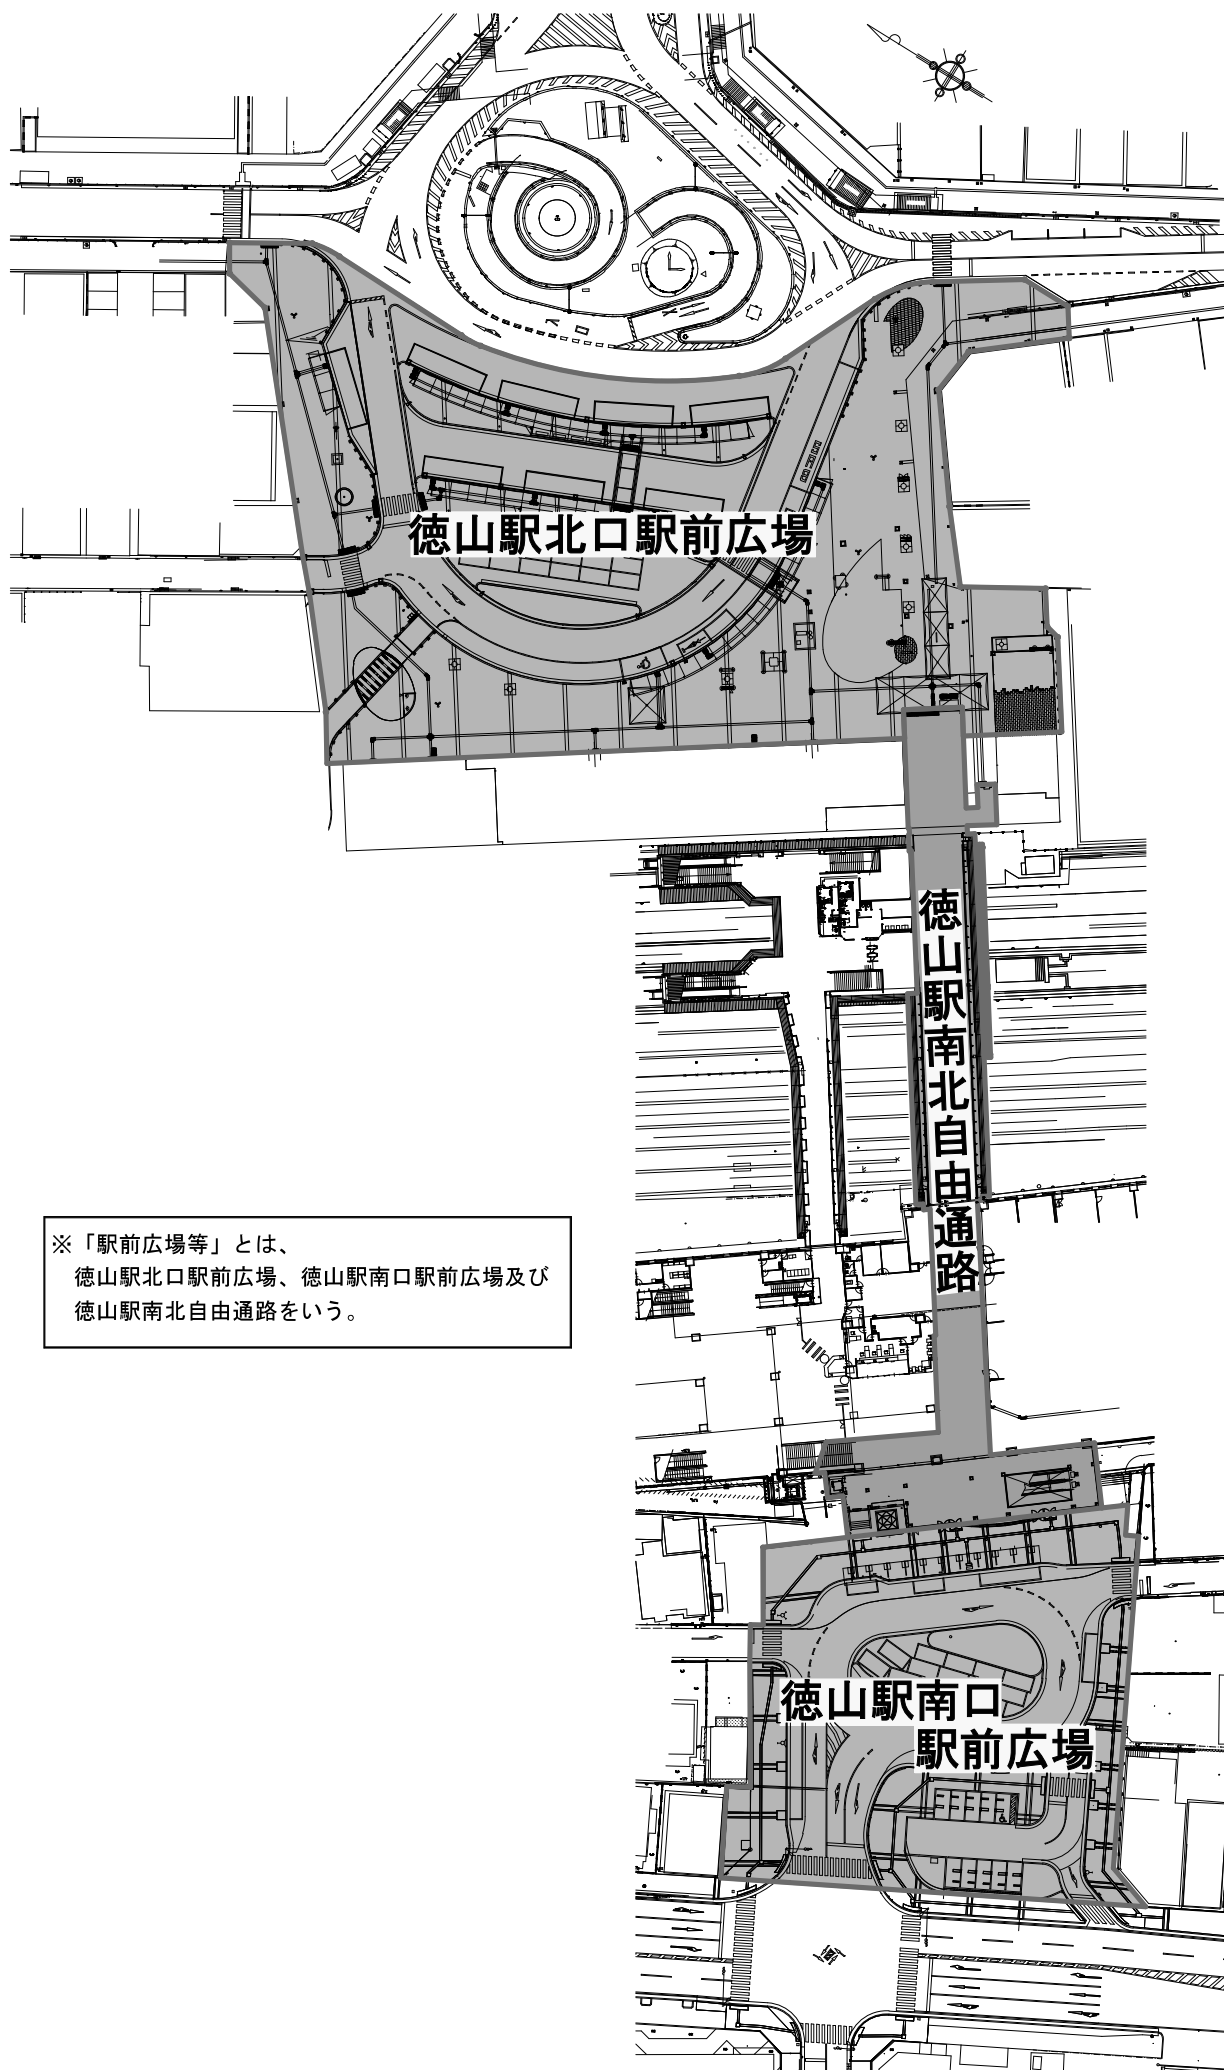

※「駅前広場等」とは、
徳山駅北口駅前広場、徳山駅南口駅前広場及び
徳山駅南北自由通路をいう。