



周南市新南陽斎場 平面図

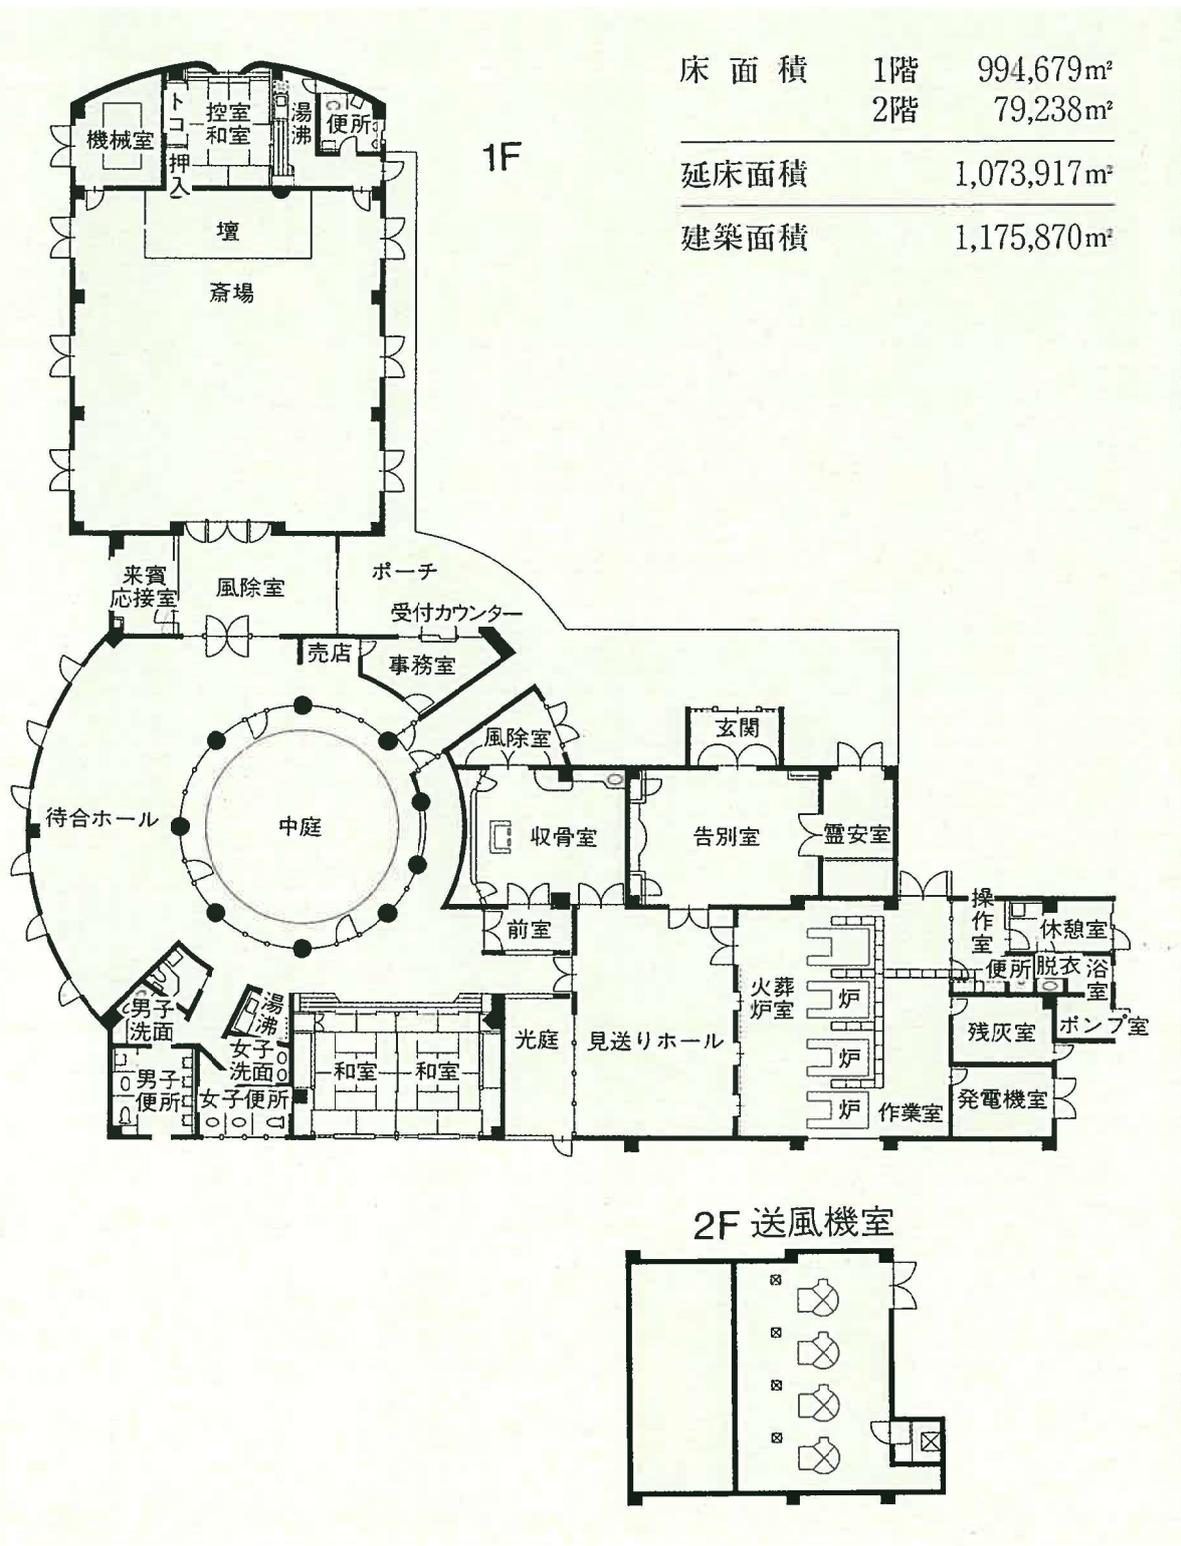

周南市鹿野斎場 平面図

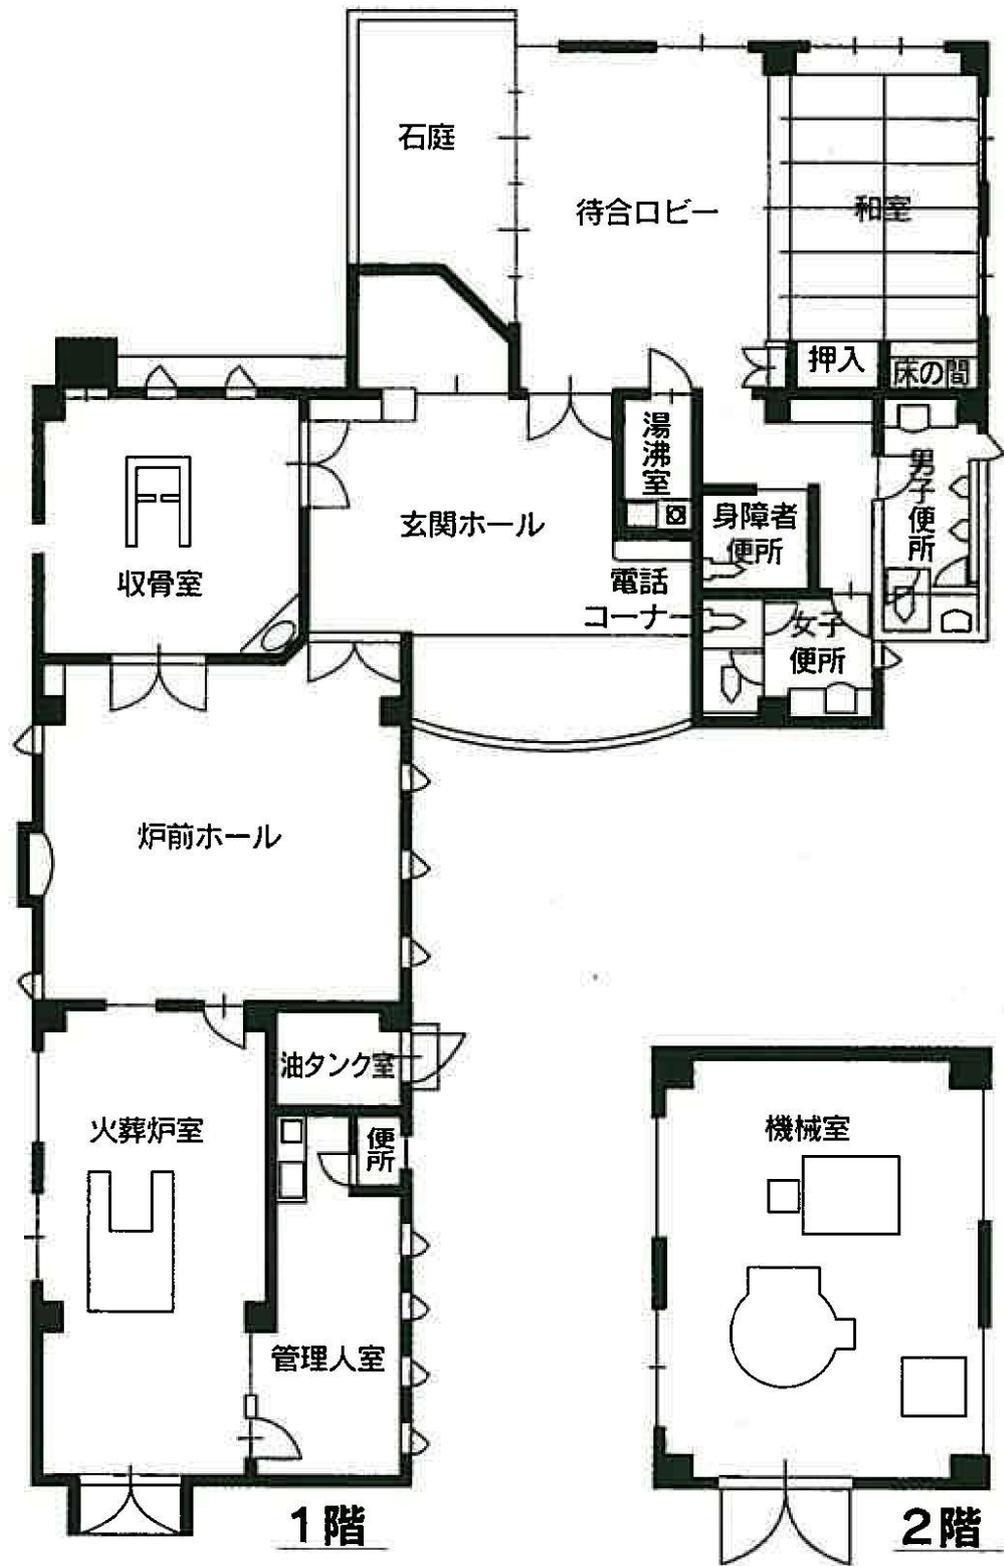

延床面積 295.15m²

建築面積 349.47m²