


周南都市計画(徳山・新南陽)総括図

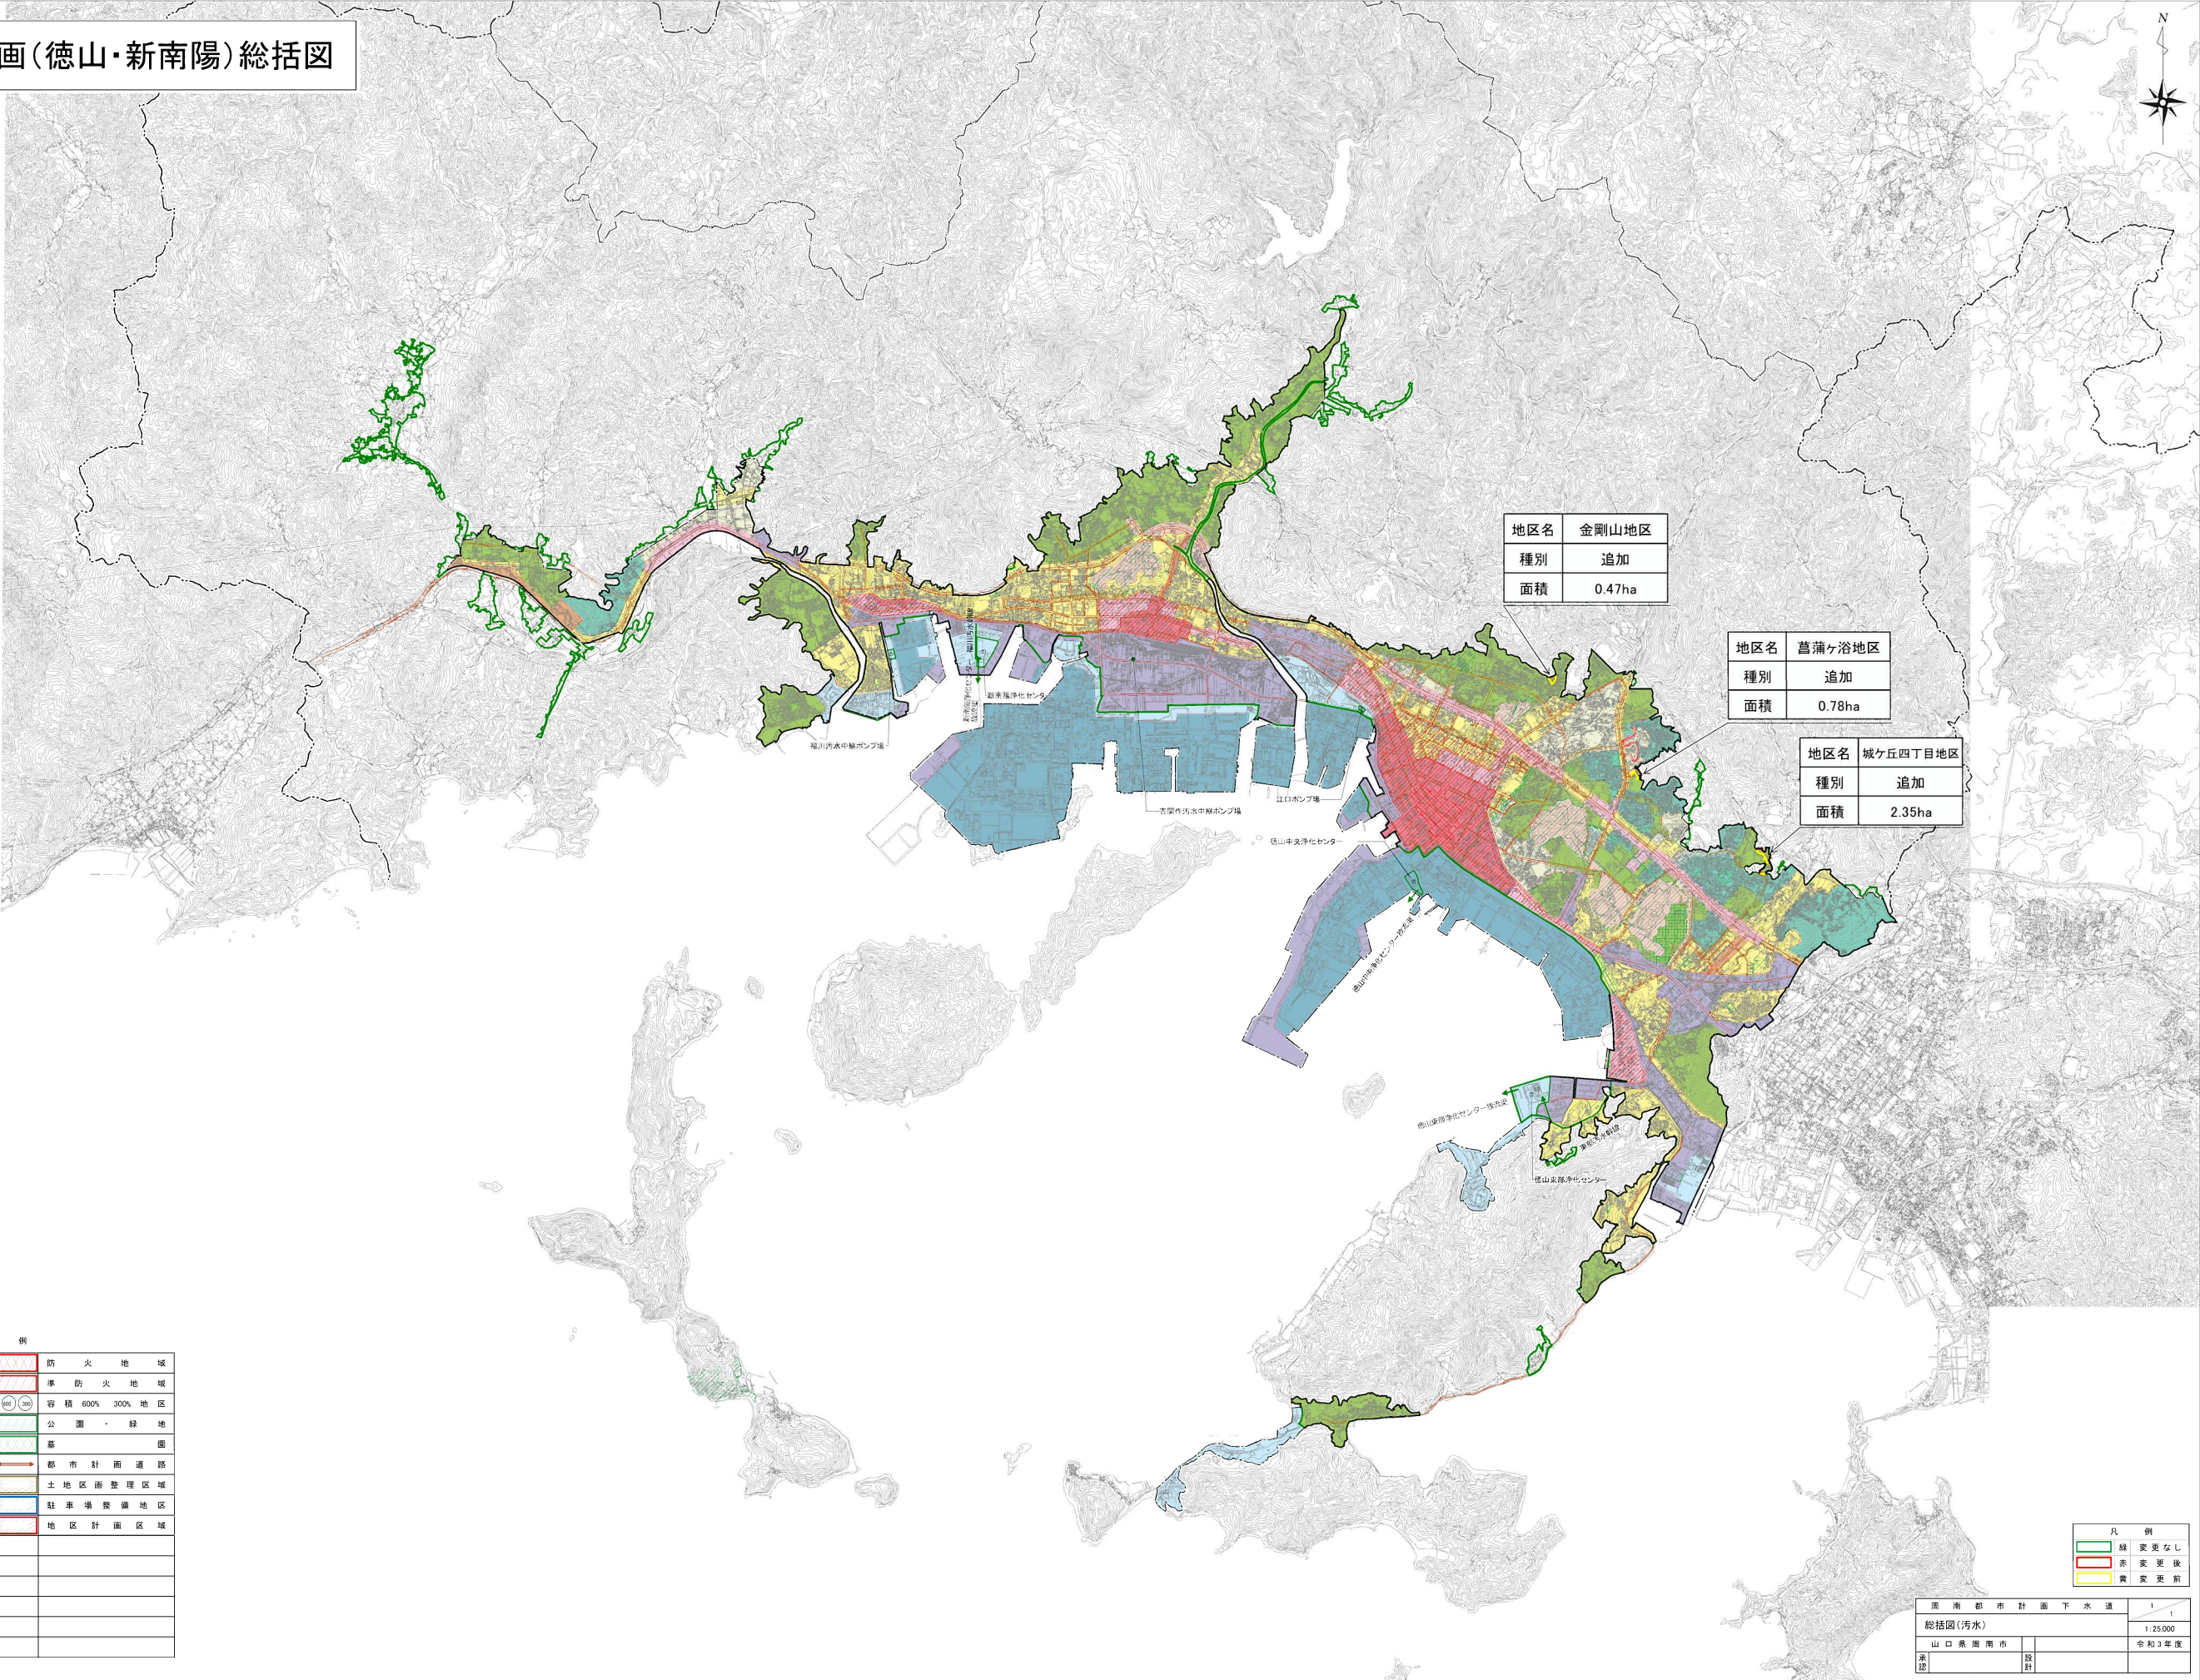


凡 例	
行政区域	防火地域
都市計画区域	準防火地域
市街化区域	容積 600% 300% 地区
第一種低層住居専用地域	公園・緑地
第二種低層住居専用地域	墓園
第一種中高層住居専用地域	都市計画道路
第二種中高層住居専用地域	土地区画整理区域
第一種住居地域	駐車場整備地区
第二種住居地域	地区計画区域
準住居地域	
近隣商業地域	
商業地域	
準工業地域	
工業地域	
工業専用地域	

凡 例	
緑	変更なし
赤	変更後
黄	変更前

周南都市計画下水道		1
総括図(汚水)		1:25,000
山口県周南市		令和3年度
承認	設計	

0 500 1000 1500m

周南都市計画(徳山・新南陽)総括図

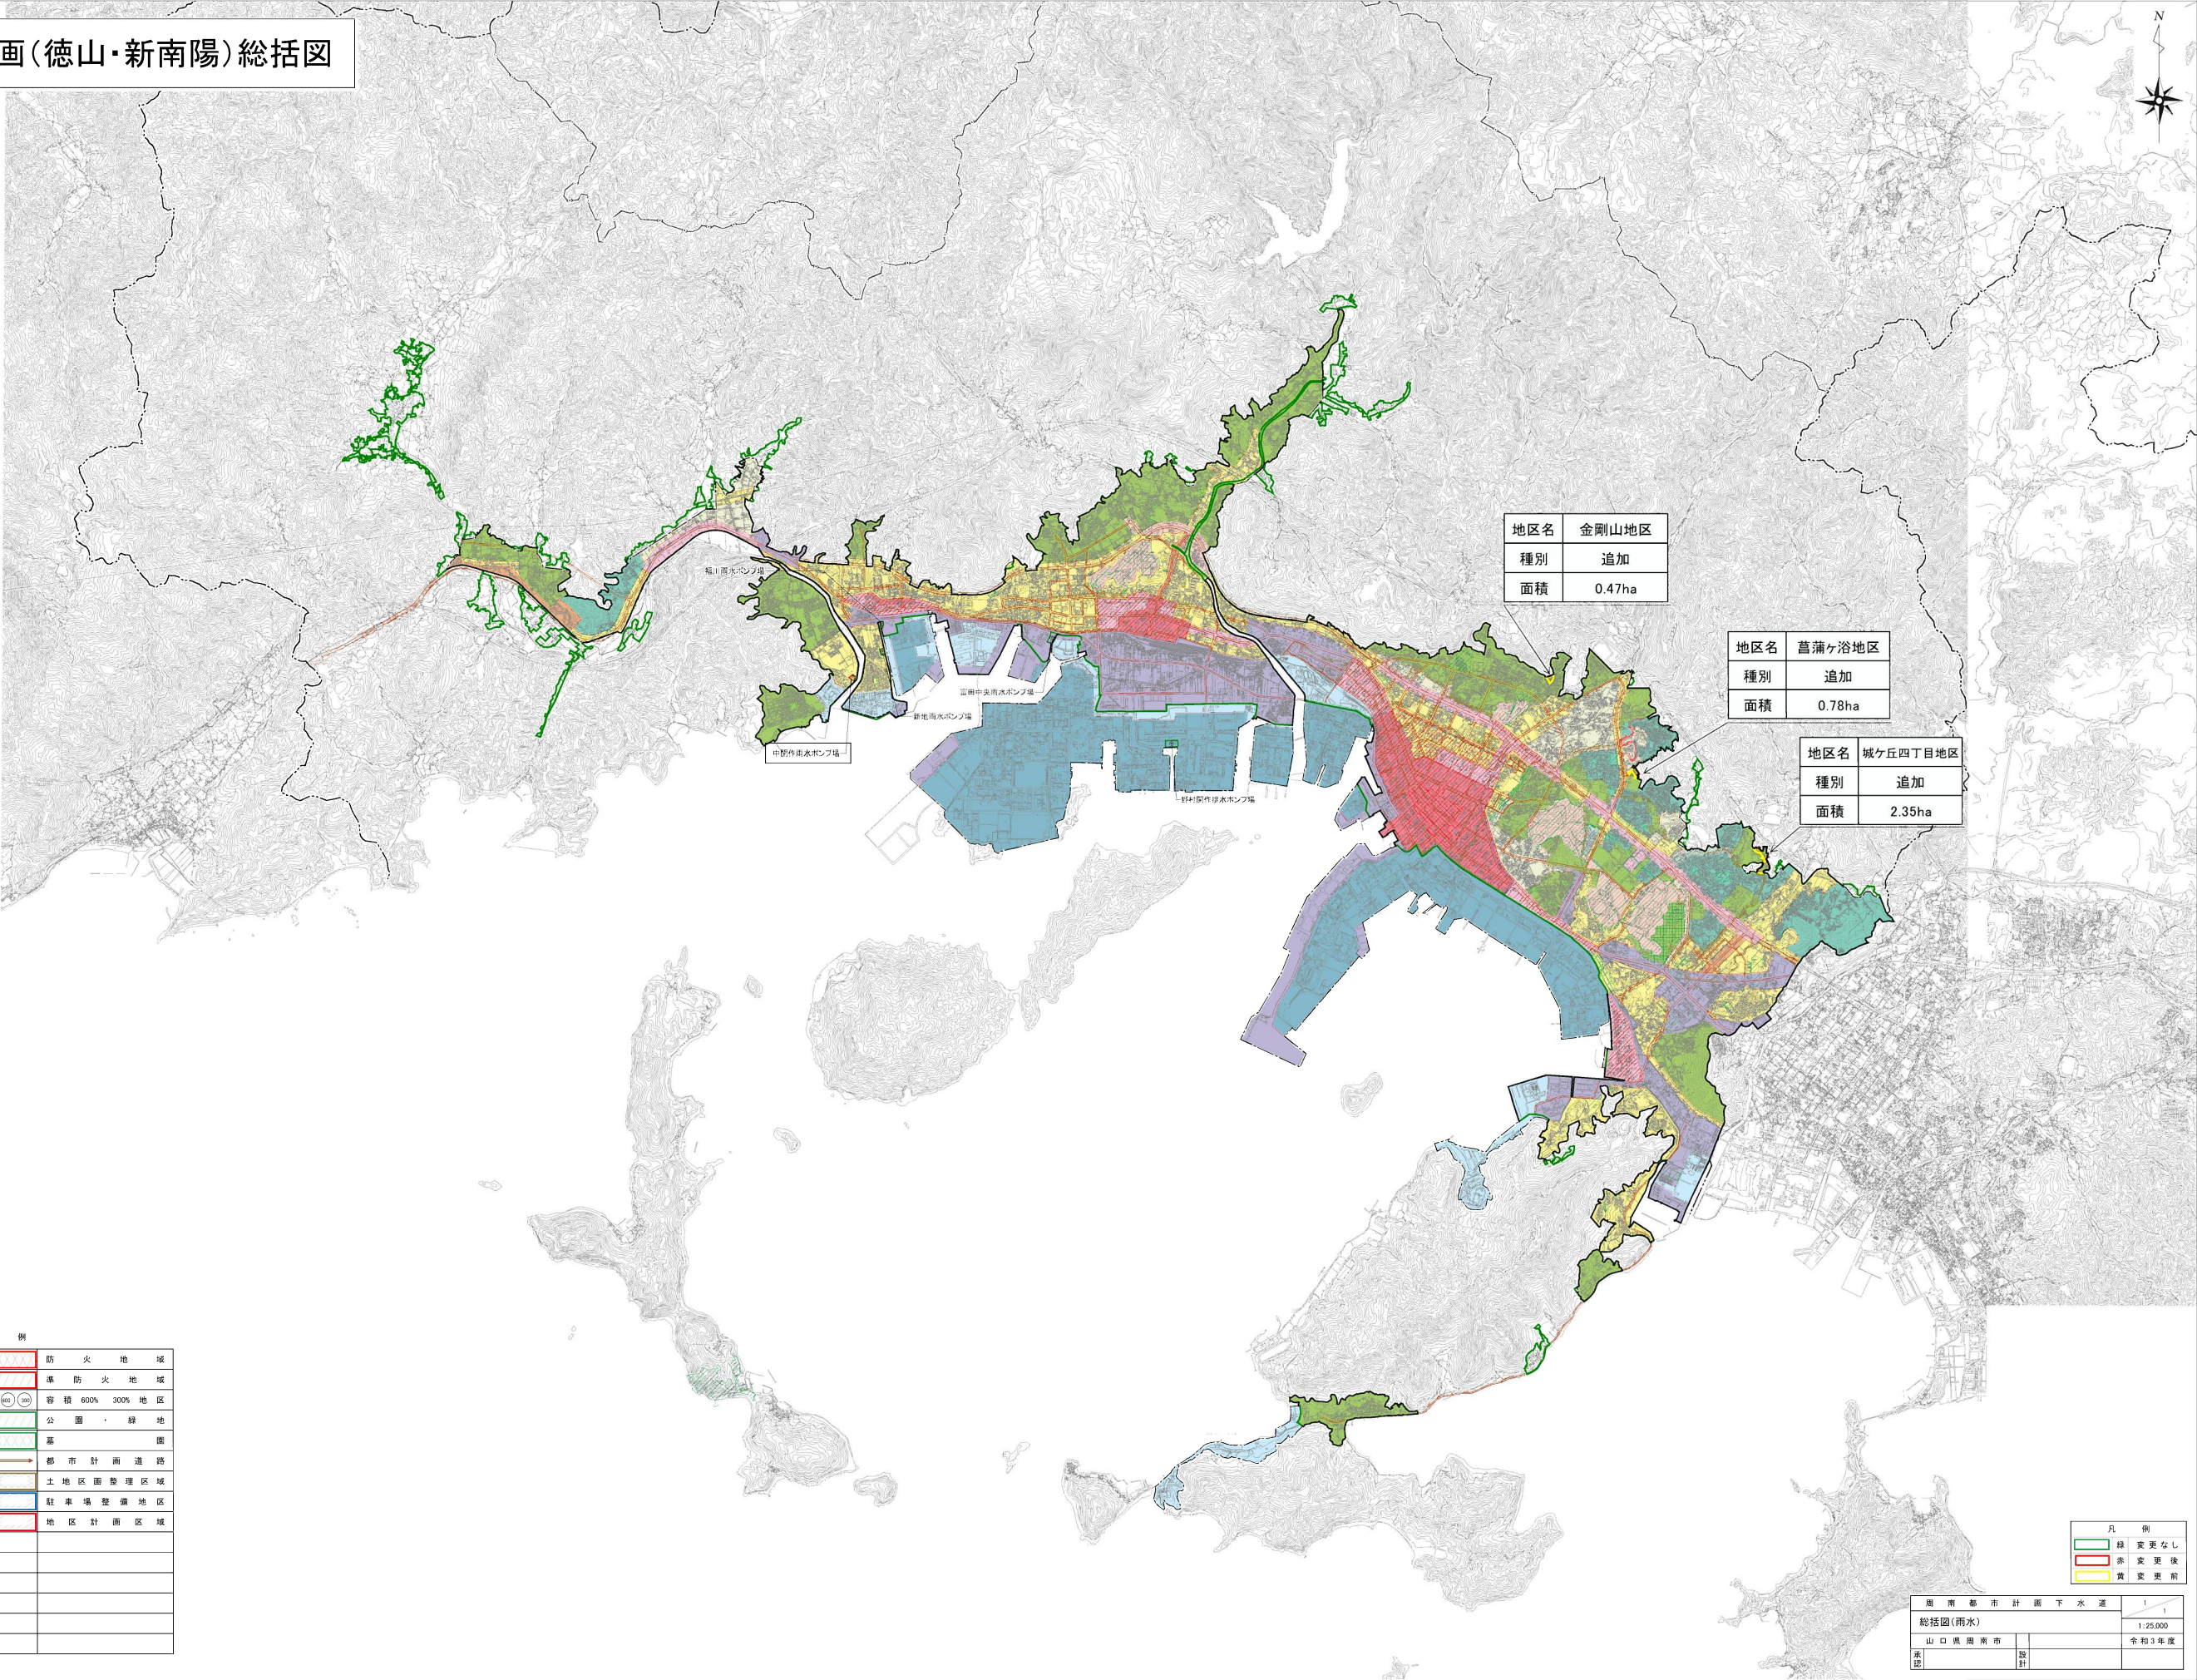

凡 例	
行政区域	防火地域
都市計画区域	準防火地域
市街化区域	容積 600% 300% 地区
第一種低層住居専用地域	公園・緑地
第二種低層住居専用地域	墓園
第一種中高層住居専用地域	都市計画道路
第二種中高層住居専用地域	土地区画整理区域
第一種住居地域	駐車場整備地区
第二種住居地域	地区計画区域
準住居地域	
近隣商業地域	
商業地域	
準工業地域	
工業地域	
工業専用地域	

凡 例	
緑	変更なし
赤	変更後
黄	変更前

周南都市計画下水道		1
総括図(雨水)		1:25,000
山口県周南市		令和3年度
承認	設計	