

1 階レイアウト


『 コミュニケーションを楽しむ

マイ・リビング 』



②

- ブック&カフェ
- 飲食施設
- 着色無し 図書館
- 出入口
- 各イメージパースの視点位置
- 壁面造り付け書架

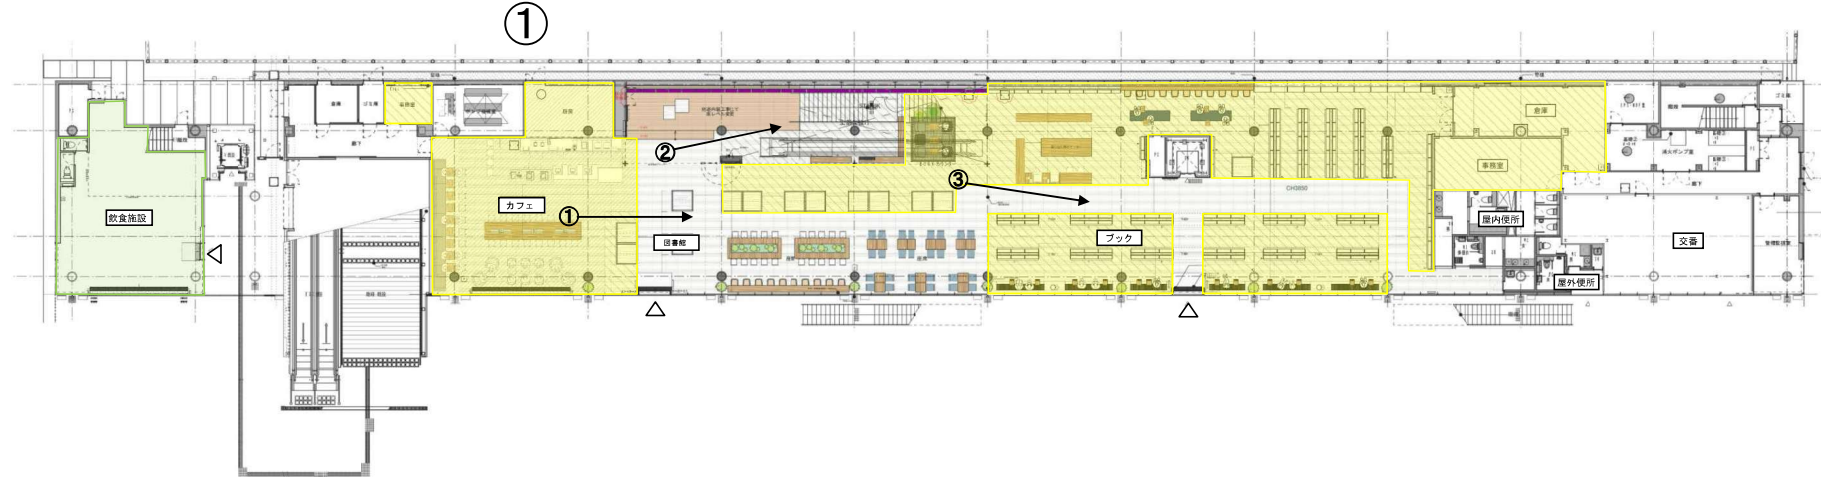

③

2階レイアウト

『情報と人の交わる “まち”の玄関』



④



⑤


3階レイアウト

『セカンドオフィス/セカンドスクール』

刺激を受け、自分を高める場所』



⑥

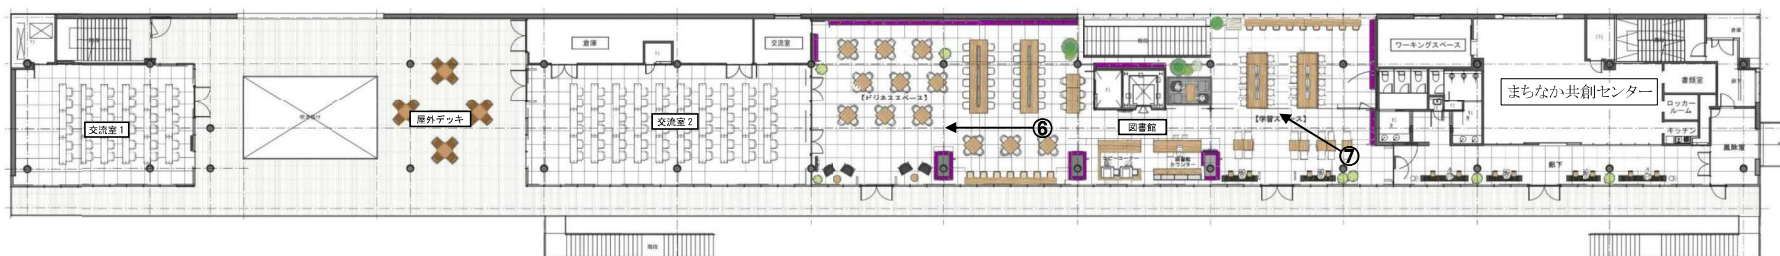

⑦