



広告位置

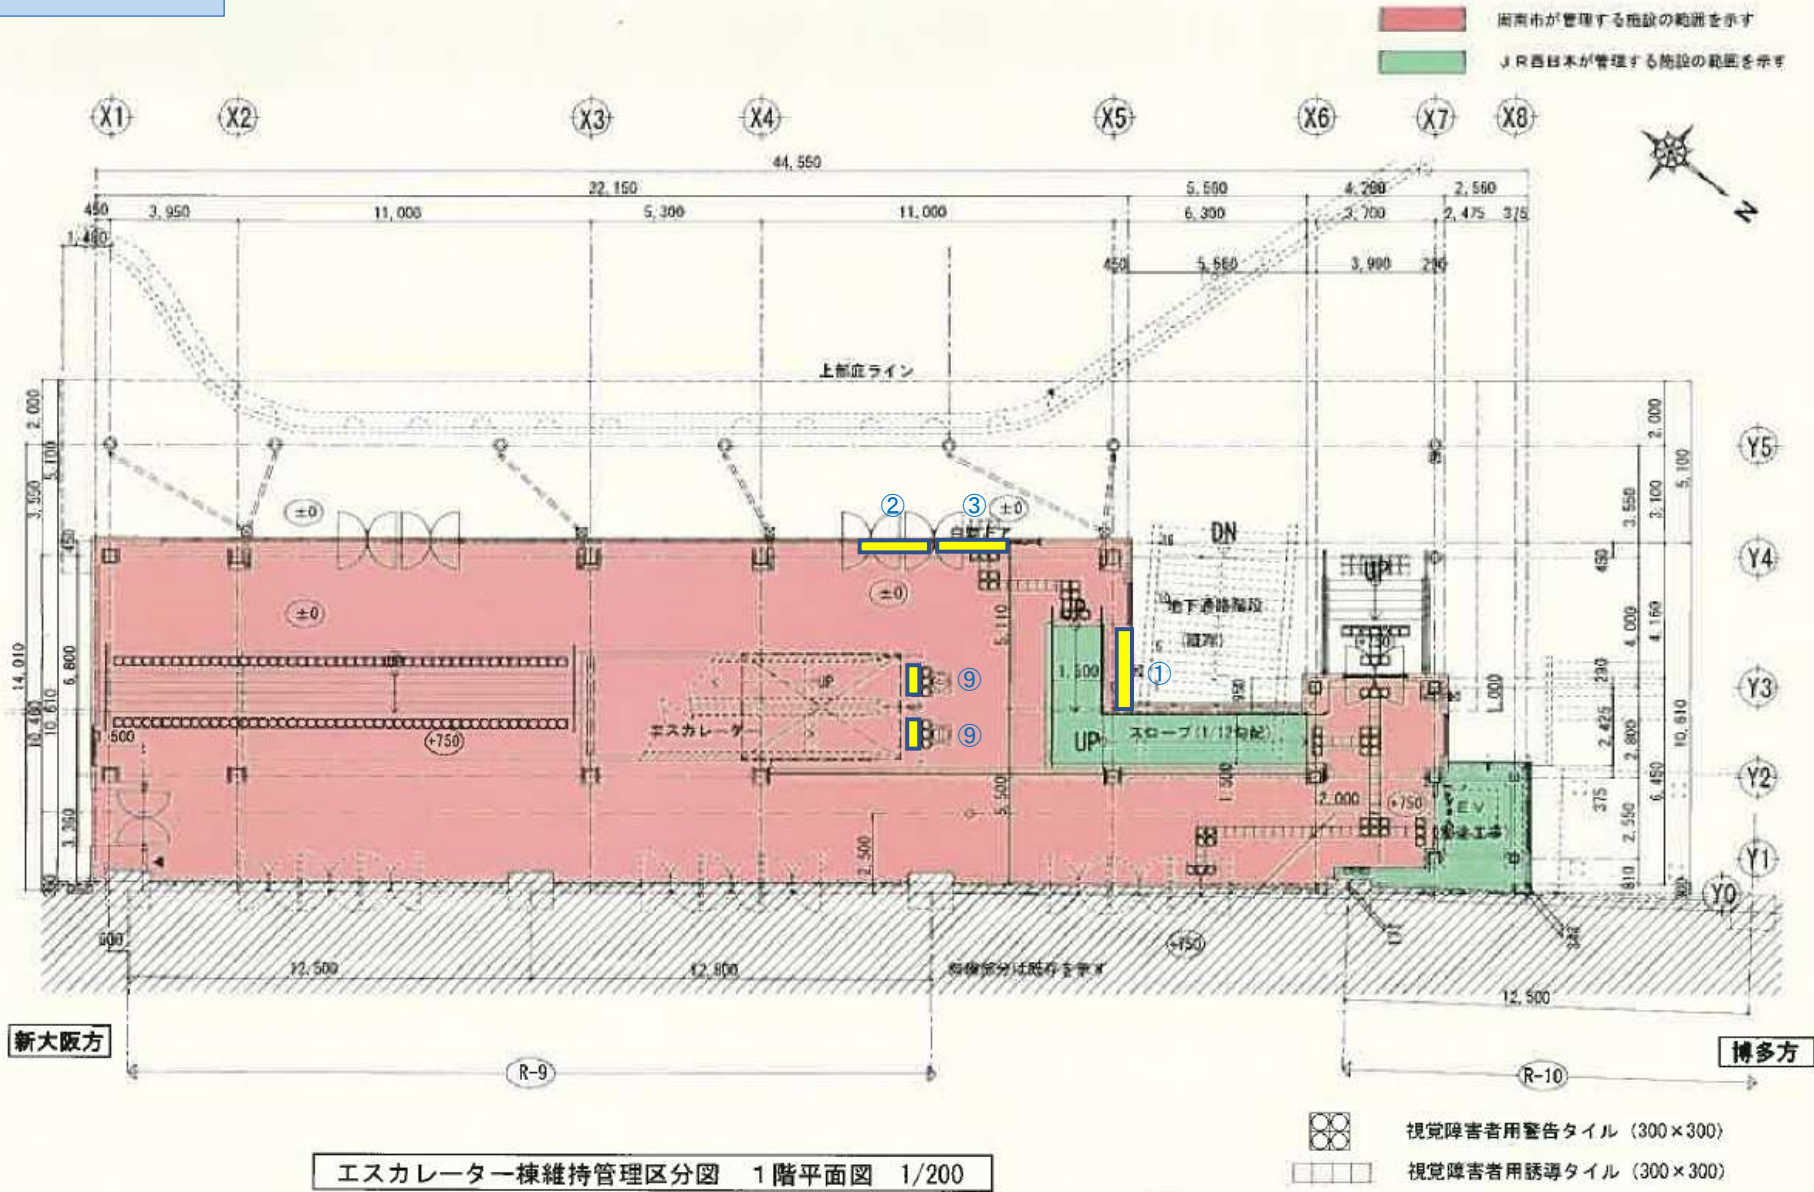

広告位置

岡崎市が管理する施設の範囲を示す
 JF西日本が管理する施設の範囲を示す

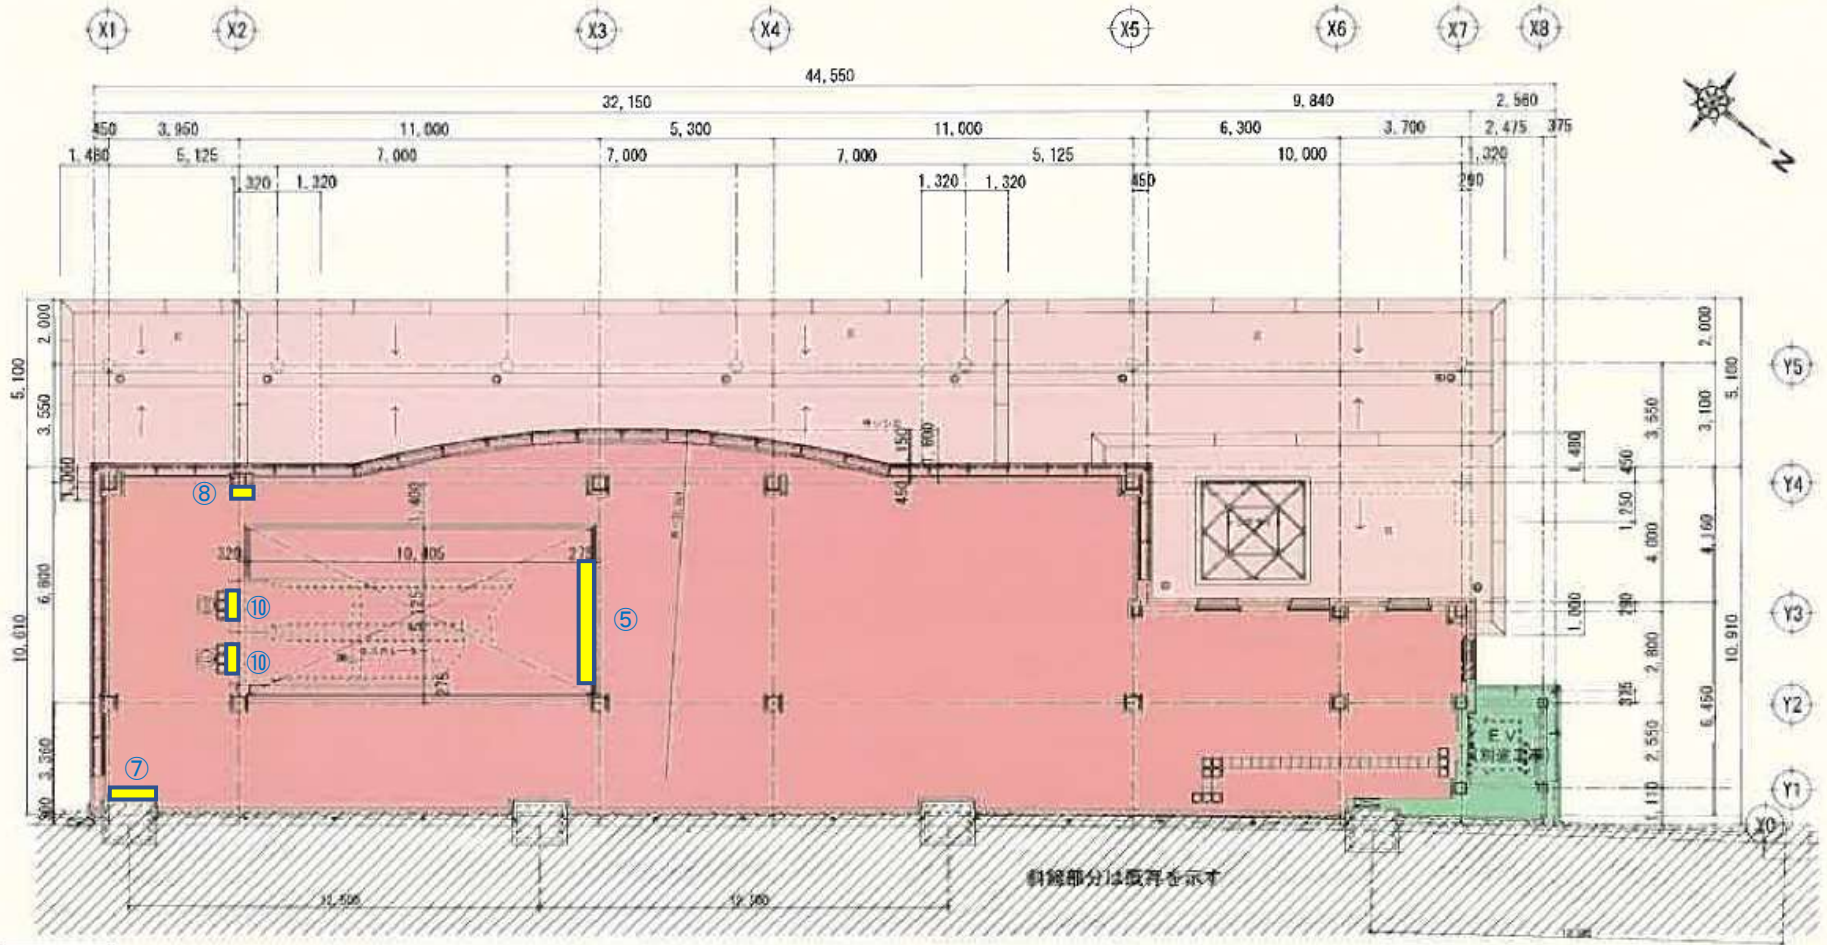

新大阪方

博多方

エスカレーター棟維持管理区分図 2階平面図 1/200

視覚障害者用警告タイル (300×300)
 視覚障害者用誘導タイル (300×300)