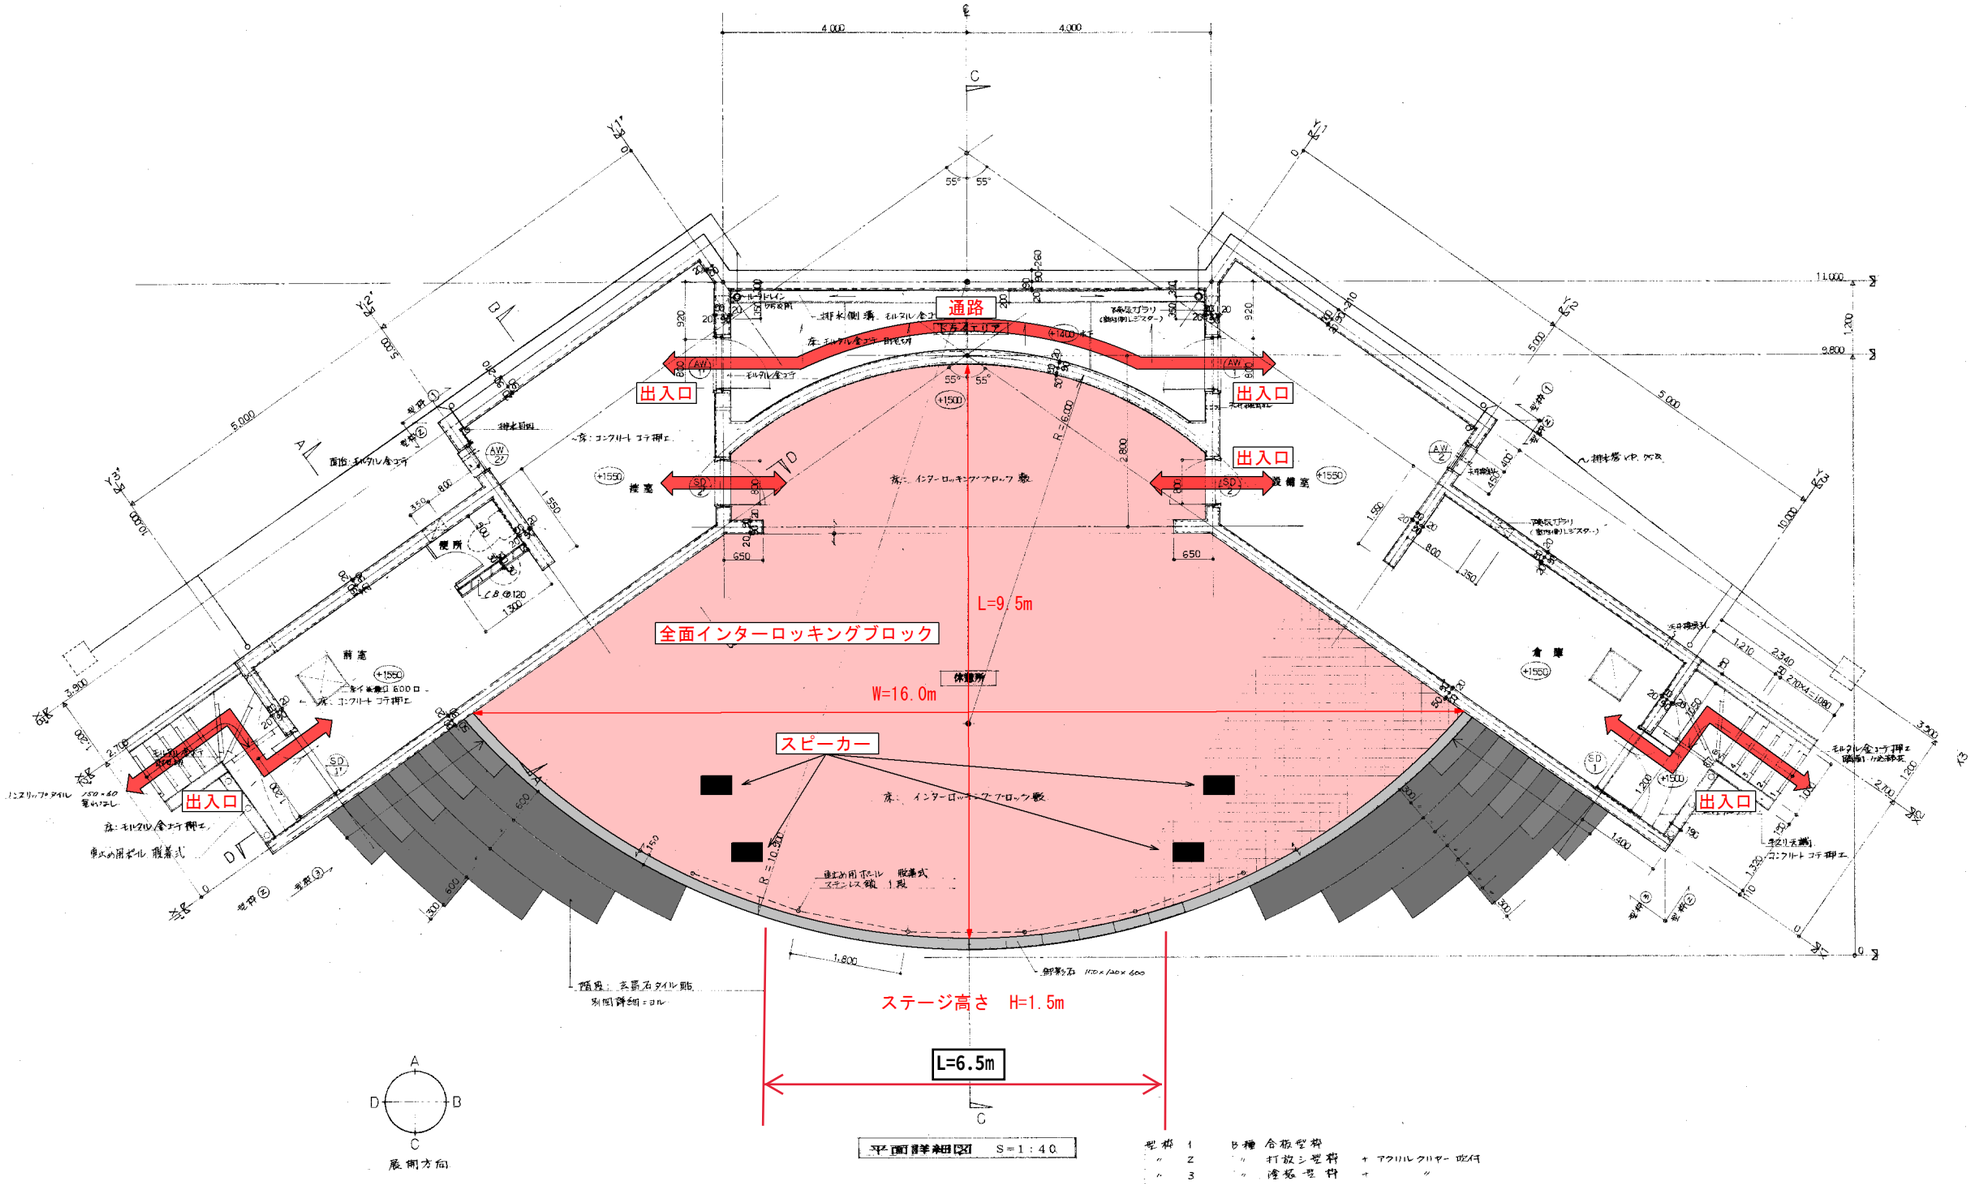
母と子の広場　ステージ


通路
出入口
出入口
出入口
出入口
出入口
全面インターロッキングブロック
L=9.5m
W=16.0m
スピーカー
休憩所
倉庫
前室
便所
ステージ高さ　H=1.5m
L=6.5m
平面詳細図　S=1:40
展開方向