

# ●基本設計案


臨時駐車場

公用車駐車場

来庁者用駐車場

防災倉庫

庁舎

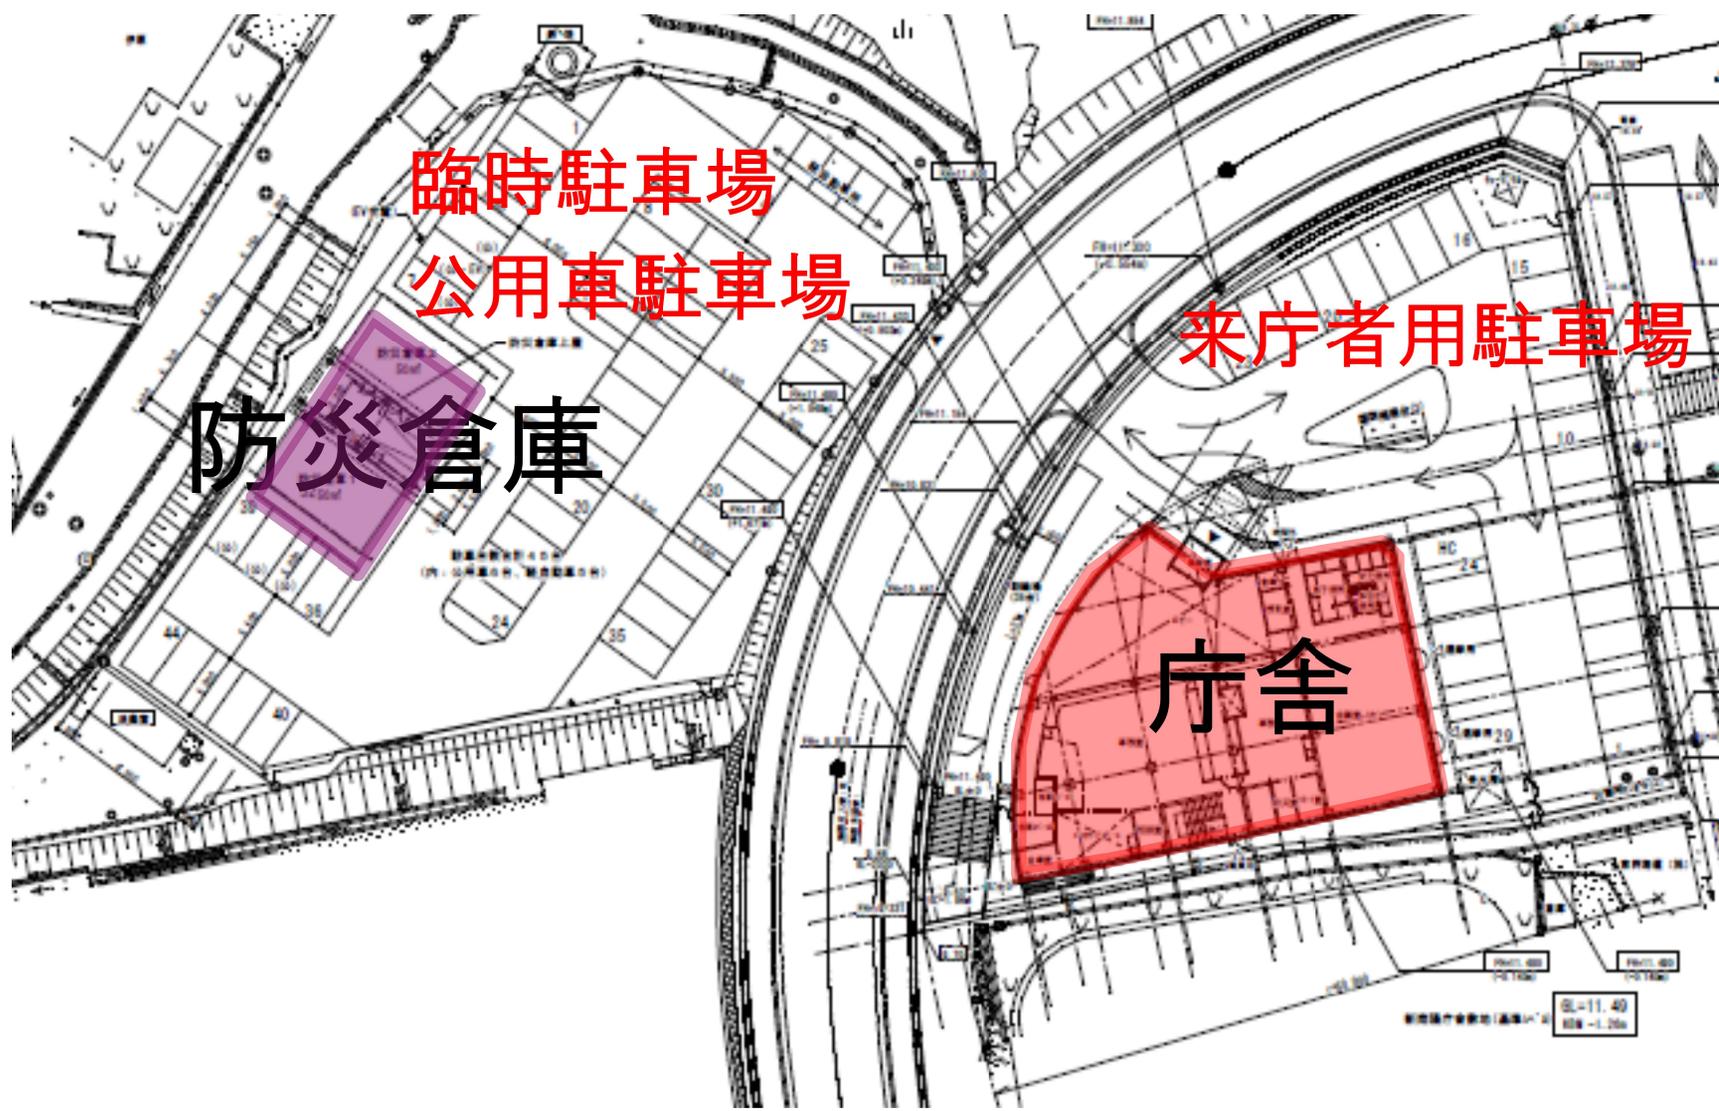

# 施設の概要

## ●庁舎

構 造：鉄筋コンクリート造 2階建て  
延べ床面積：約900m<sup>2</sup>(1階600m<sup>2</sup>、2階300m<sup>2</sup>)  
屋 根：陸屋根仕様  
屋 根 高：約8.5m  
駐 車 場：来客用駐車場29台


## ●防災倉庫

構 造：軽量鉄骨造  
延べ床面積：約100m<sup>2</sup>(50m<sup>2</sup>×2基)  
駐 車 場：臨時駐車場38台、公用車駐車場6台

# 平面図(1階)


床面積 約600m<sup>2</sup>

事務室、会議室、キッズコーナー、赤ちゃんルーム等設置

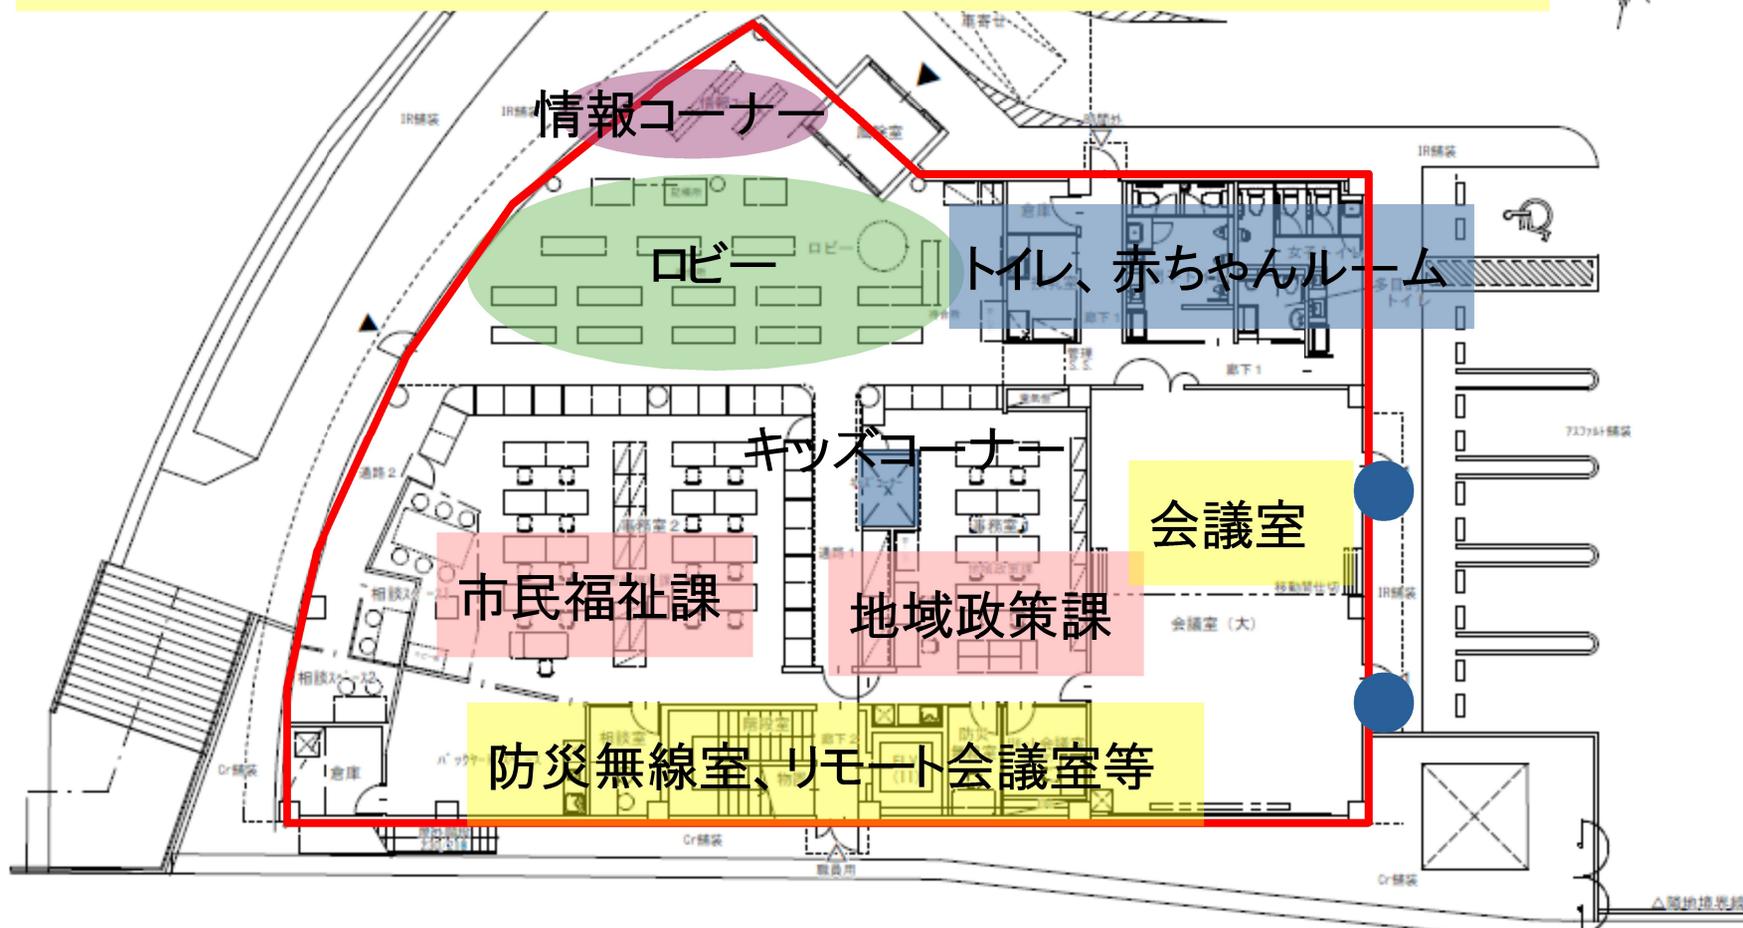


# 平面図(2階)



床面積 約300m<sup>2</sup> 管理用スペースとして利用

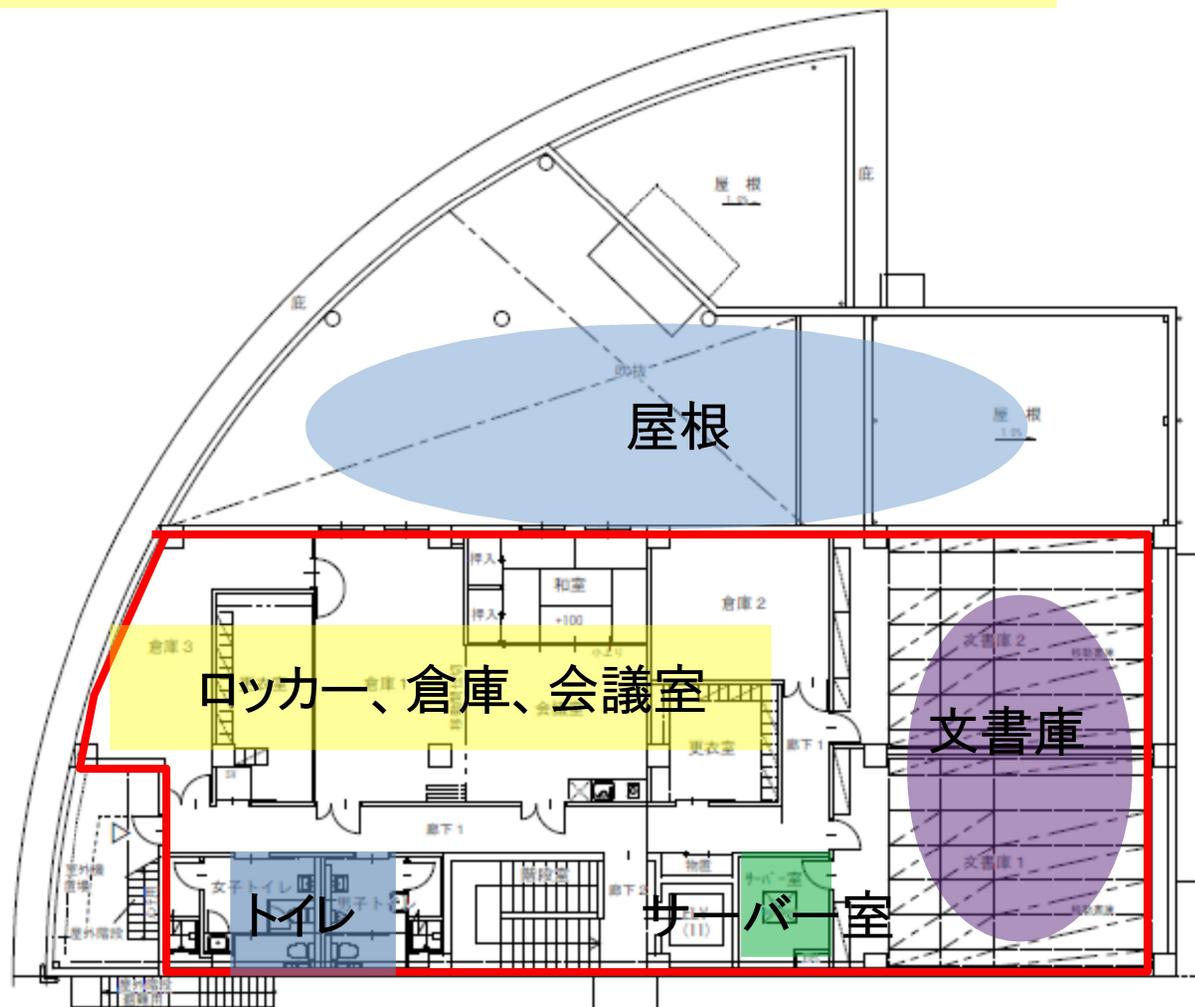

# 平面図(屋上)

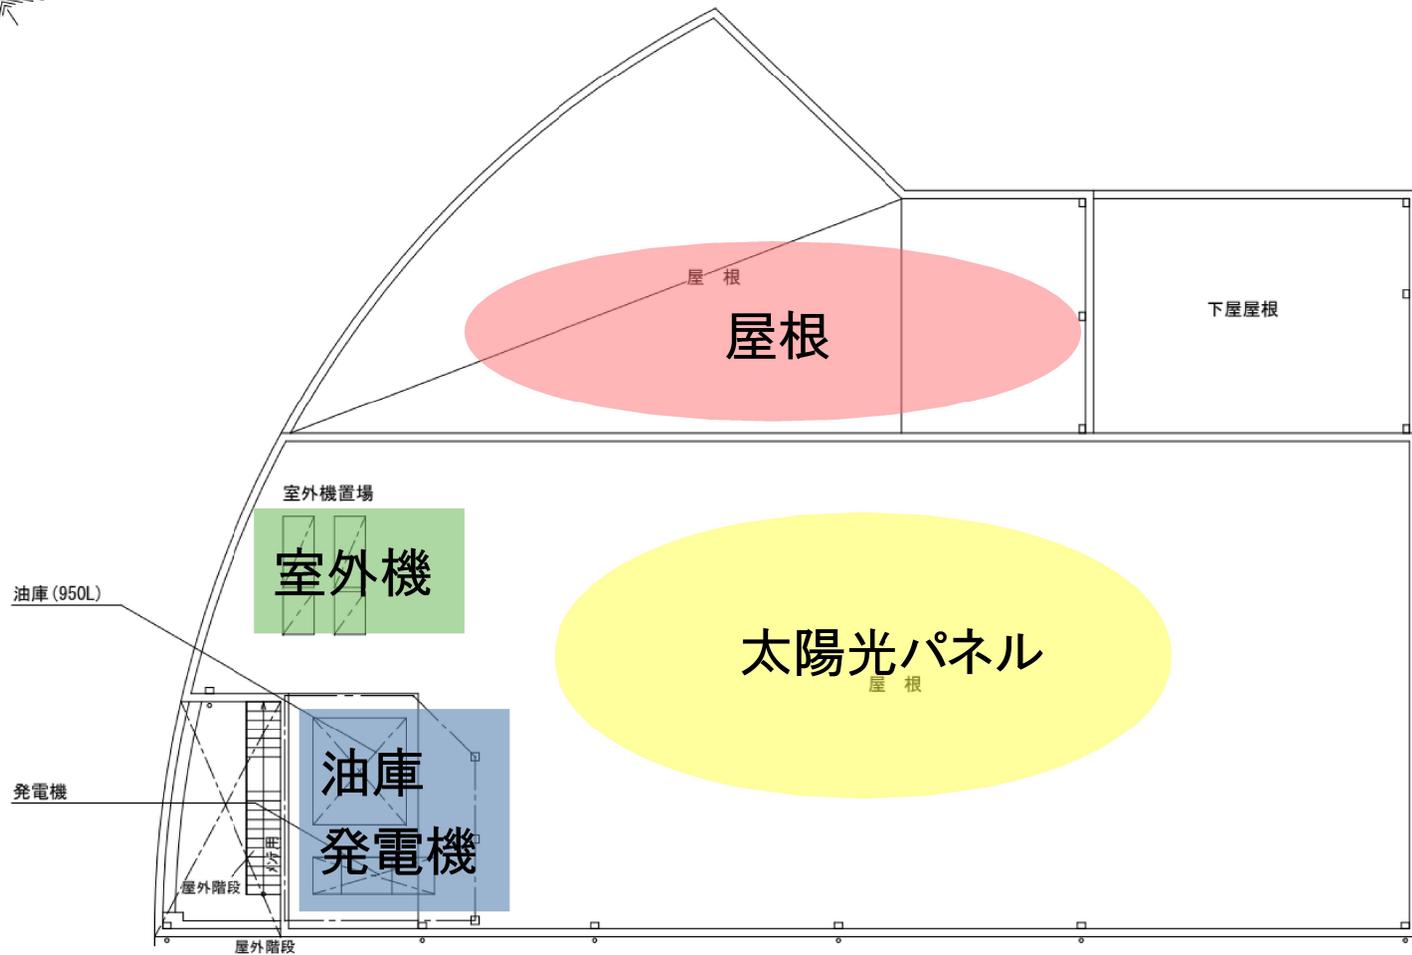

# 立面图 (北側、西側)

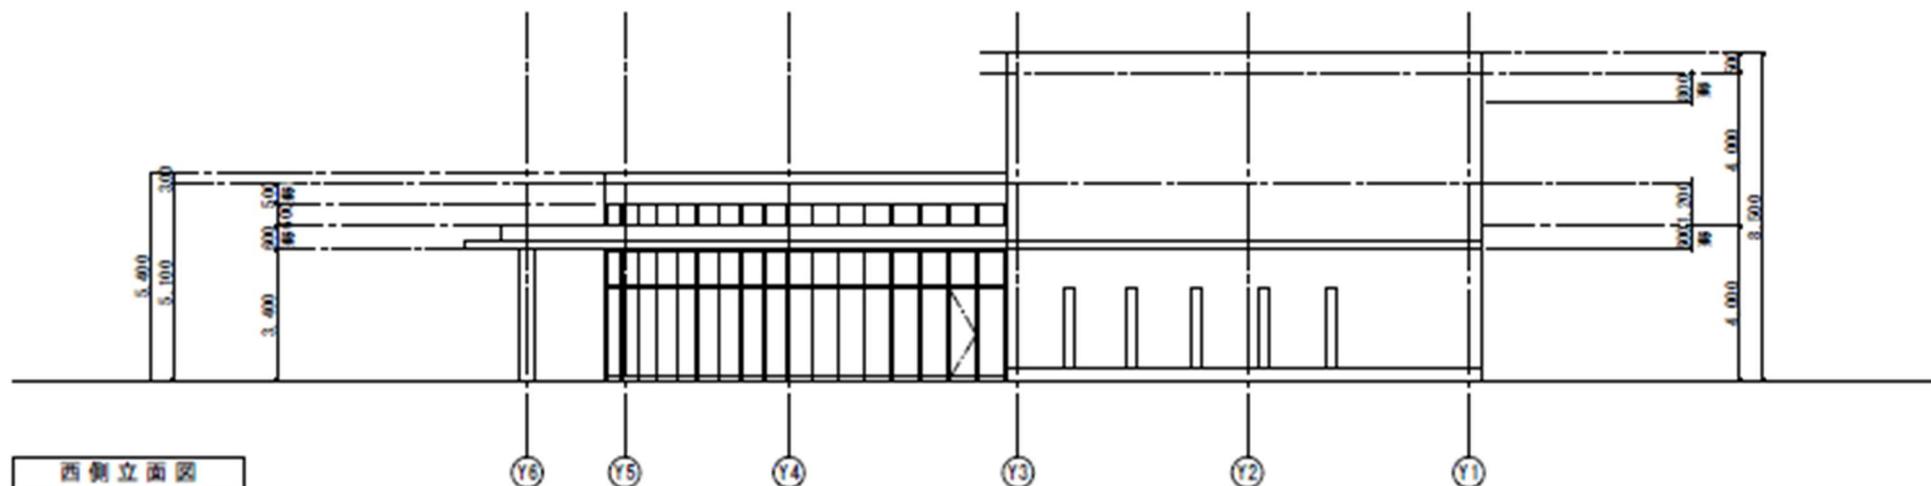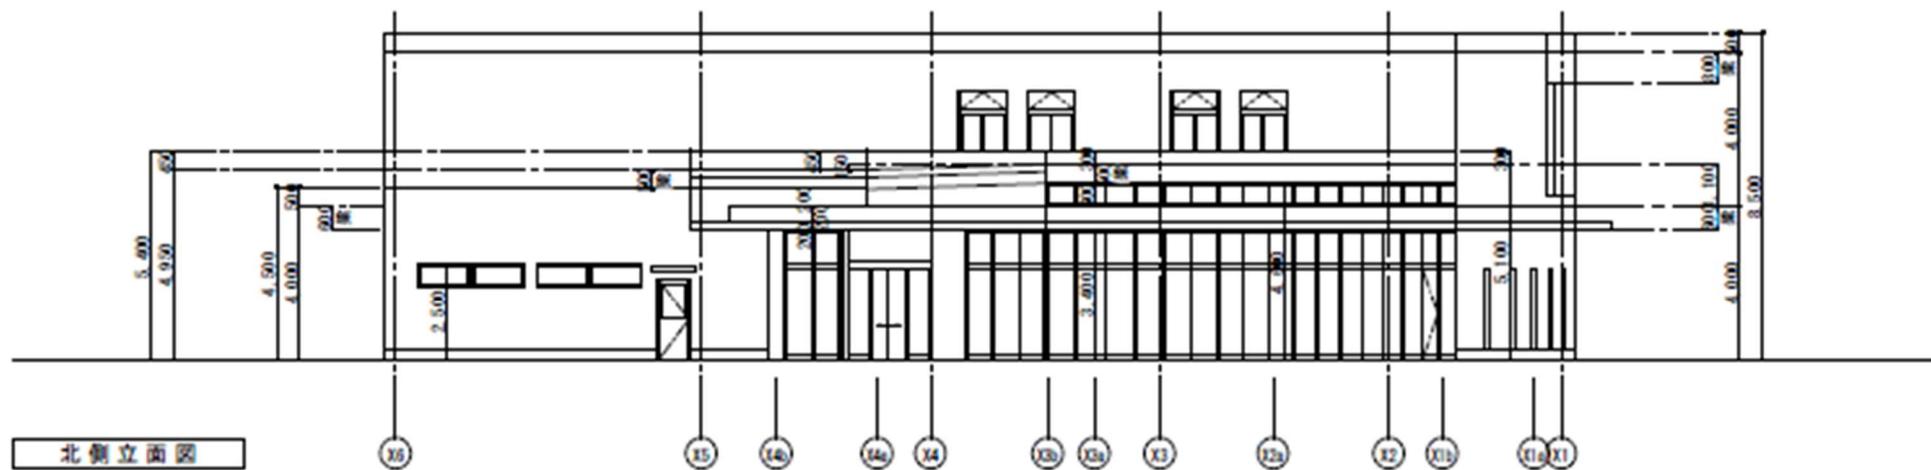

# 立面图 (東側、南側)

