



地番区域見出  
大字大河内

請求部	所在	周南市大字大河内字熊毛幸が丘			地番	2100番229	
出力縮尺	1/500	精度区分	甲三	座標系又は番号は記号	Ⅲ	分類	地図(法第14条第1項)
種類	地籍図		作成年月日	昭和60年3月	備付年月日(原図)	昭和62年3月31日	補記事項

これは地図に記載されている内容を証明した書面である。

／耕

平成28年10月6日  
山口地方務局周南支局  
登記官

申請番号：27-2  
(1/1)

武吉勲



公用



# 実測図





S=1:250

GIN. 4詳細図



A-A断面図

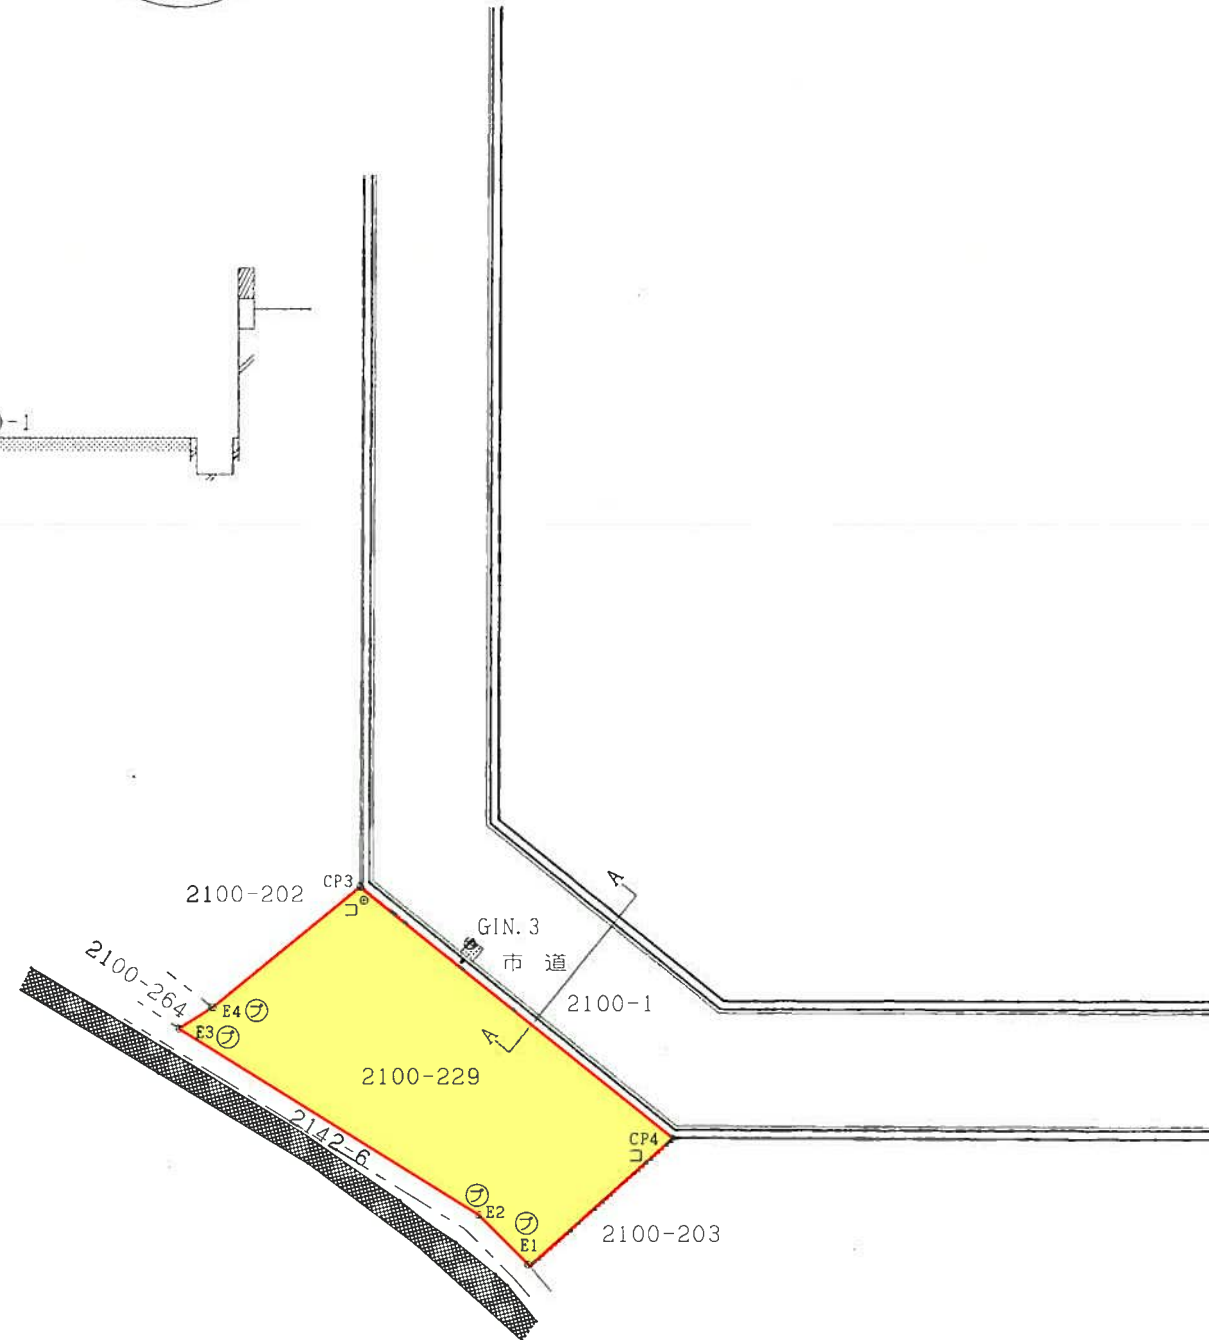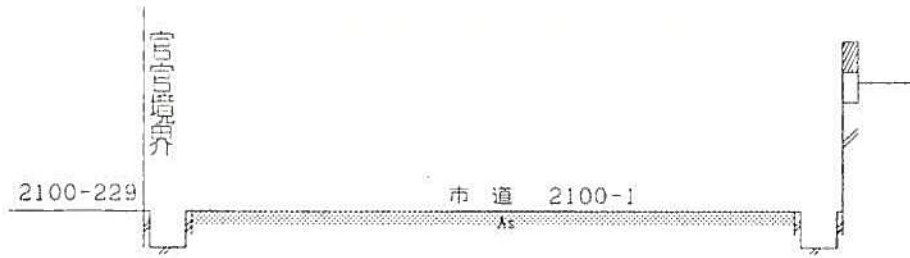

GIN. 3詳細図



地番 2100-229			
測点	X座標	Y座標	辺長
CP4	-218506.040	-21883.323	13.26
CP3	-218497.706	-21893.634	6.31
E4	-218501.704	-21898.514	1.31
E3	-218502.411	-21899.616	11.66
E2	-218508.553	-21889.711	2.32
E1	-218510.199	-21888.075	6.32
倍面積			176.163884
面積			88.0819420
地積			88.08 m <sup>2</sup>

基準点座標リスト

測点	X座標	Y座標	標識の種類
GIN. 3	-218499.584	-21889.985	引照点 (鉄)
GIN. 4	-218463.710	-21890.150	引照点 (鉄)

凡例

設置	新設	境界	標識
コ	○	コンクリート杭	
金	⊙	金属標	
フ	○	プラスチック杭	
ビ	○	金属錐	
石	⊙	御影石	
ベ	○	ベンキ	
木	⊗	木杭	

交託番号	号	図面番号	号	縮尺 1:250
所在地	周南市大字大河内字熊毛幸が丘			
図面の名称	実測図			
測量	平成27年 9月28日	測量方法	開放トラス	
測量者	周南市大字原116番地の1			
作成者	土地家屋調査士 林 弘	資格登録番号	822号	