




1階平面図

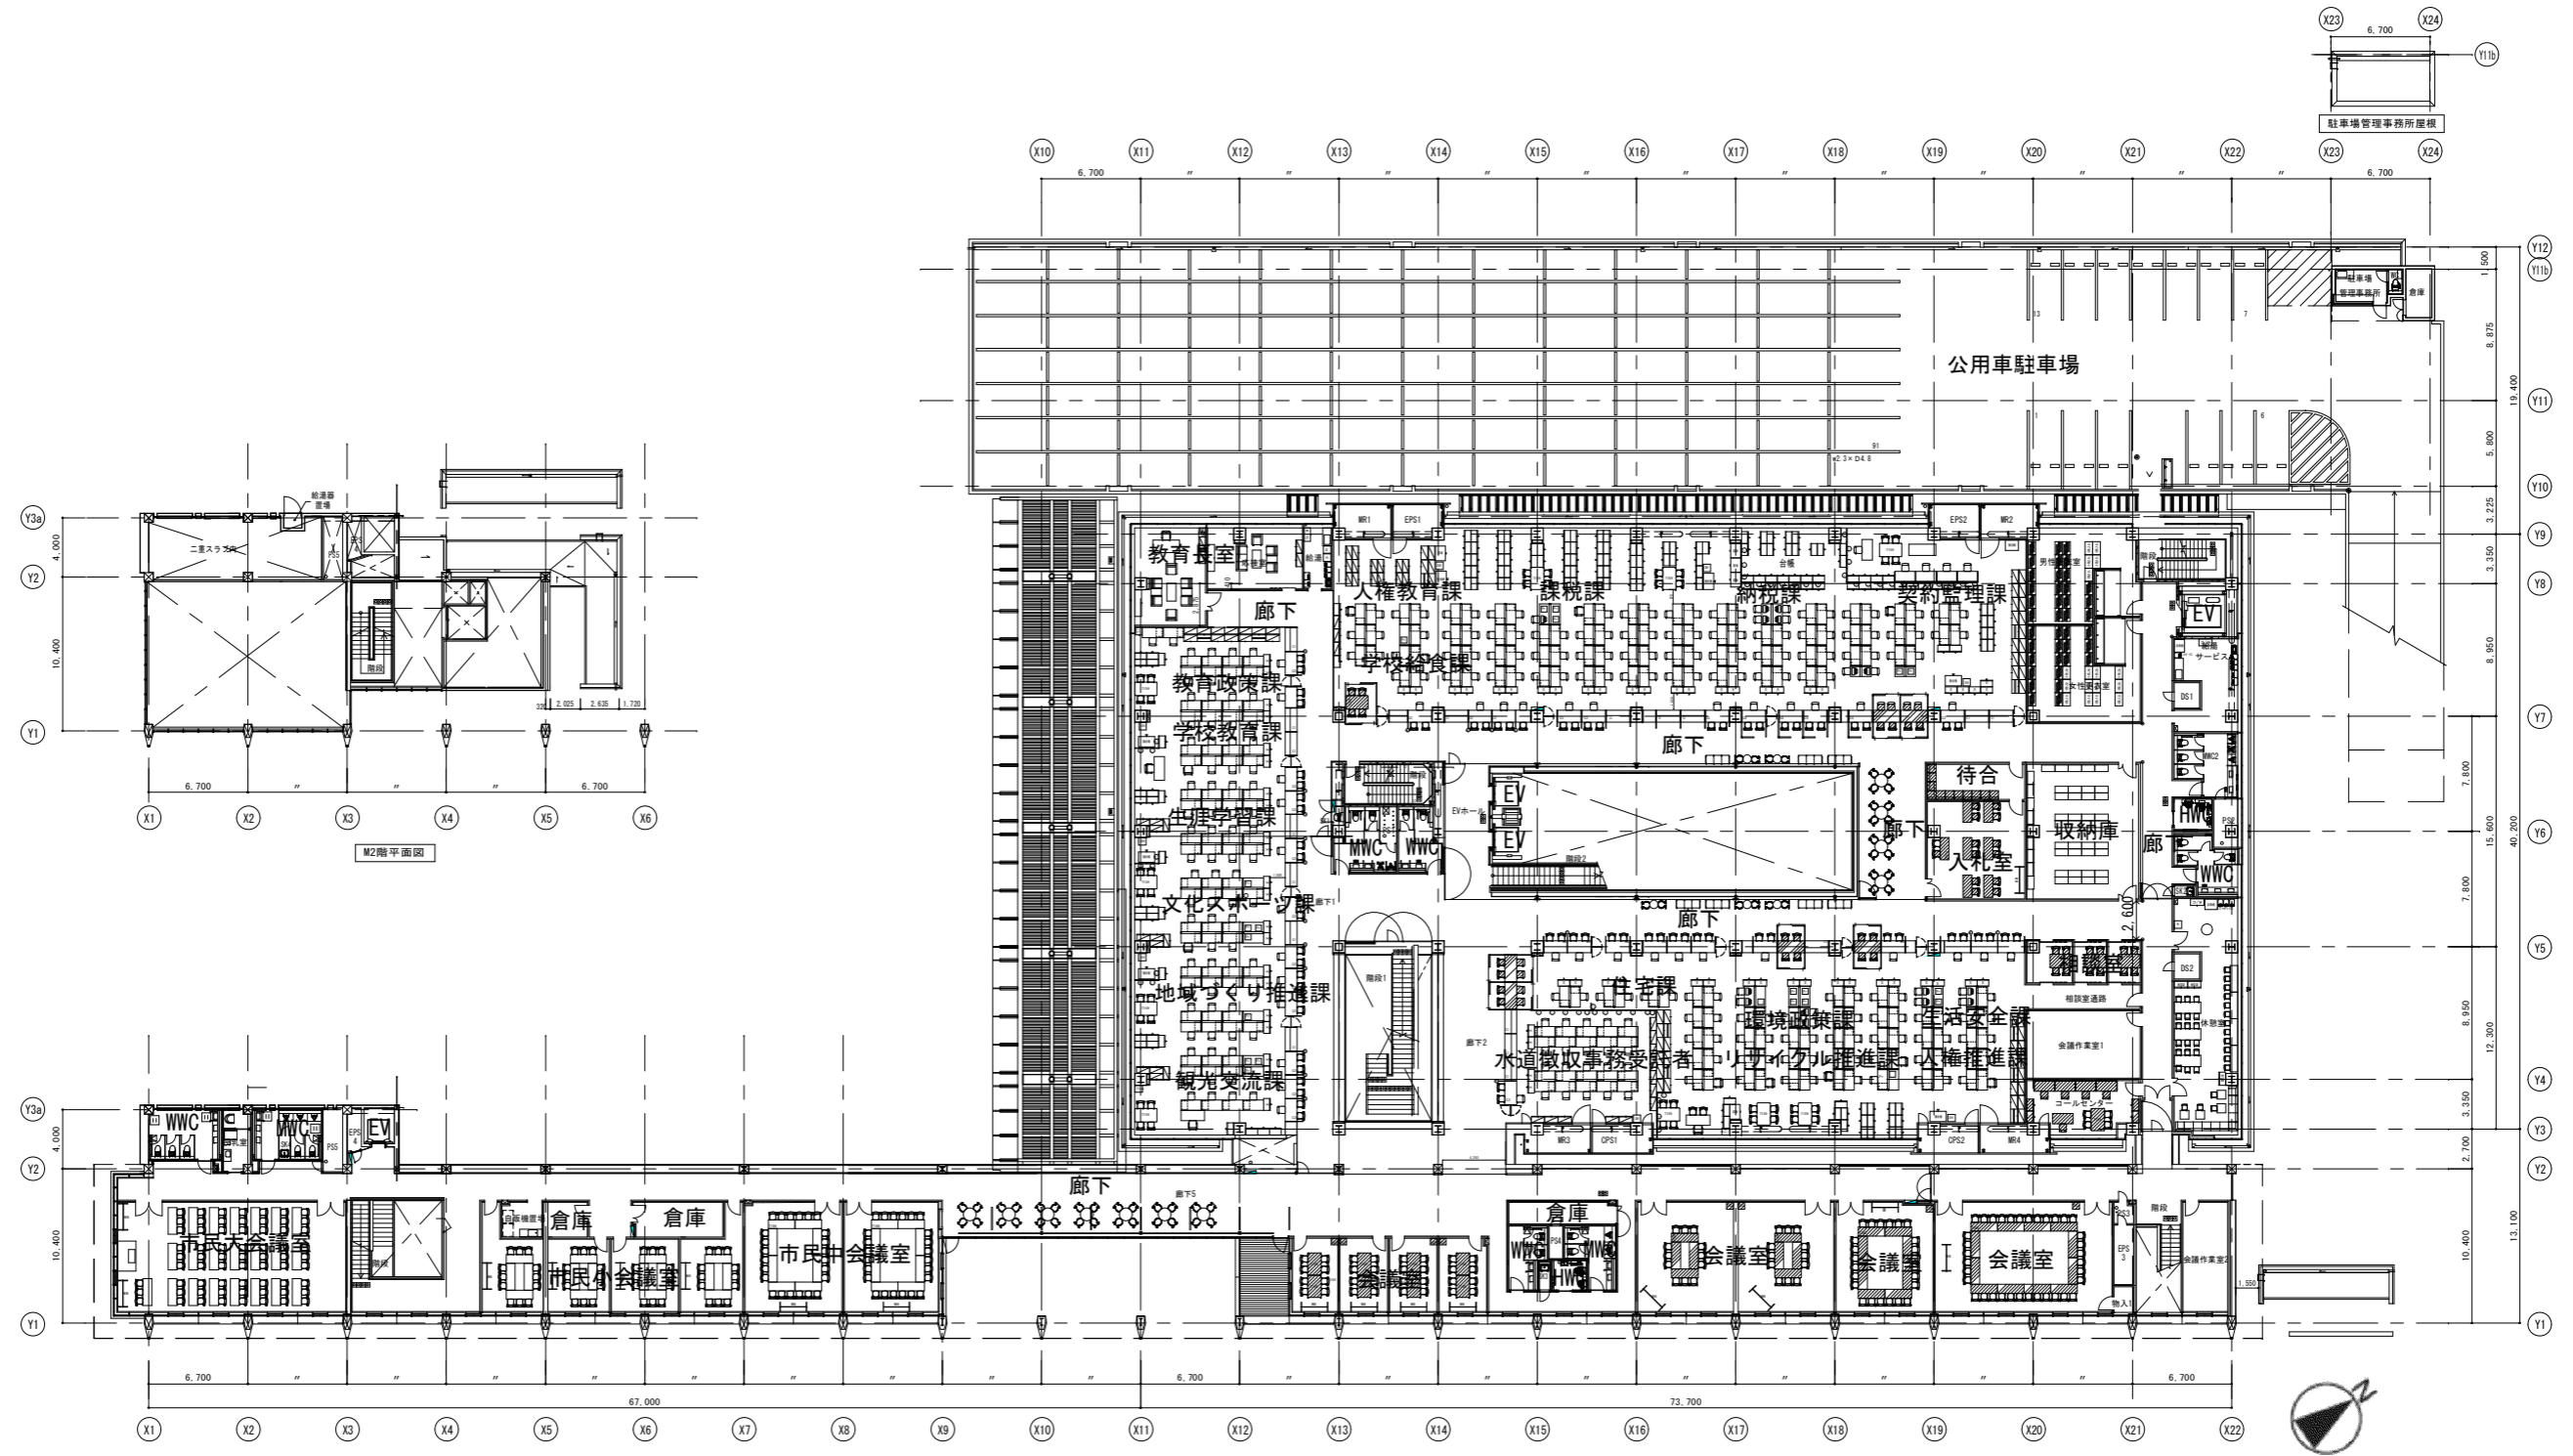


2階平面図

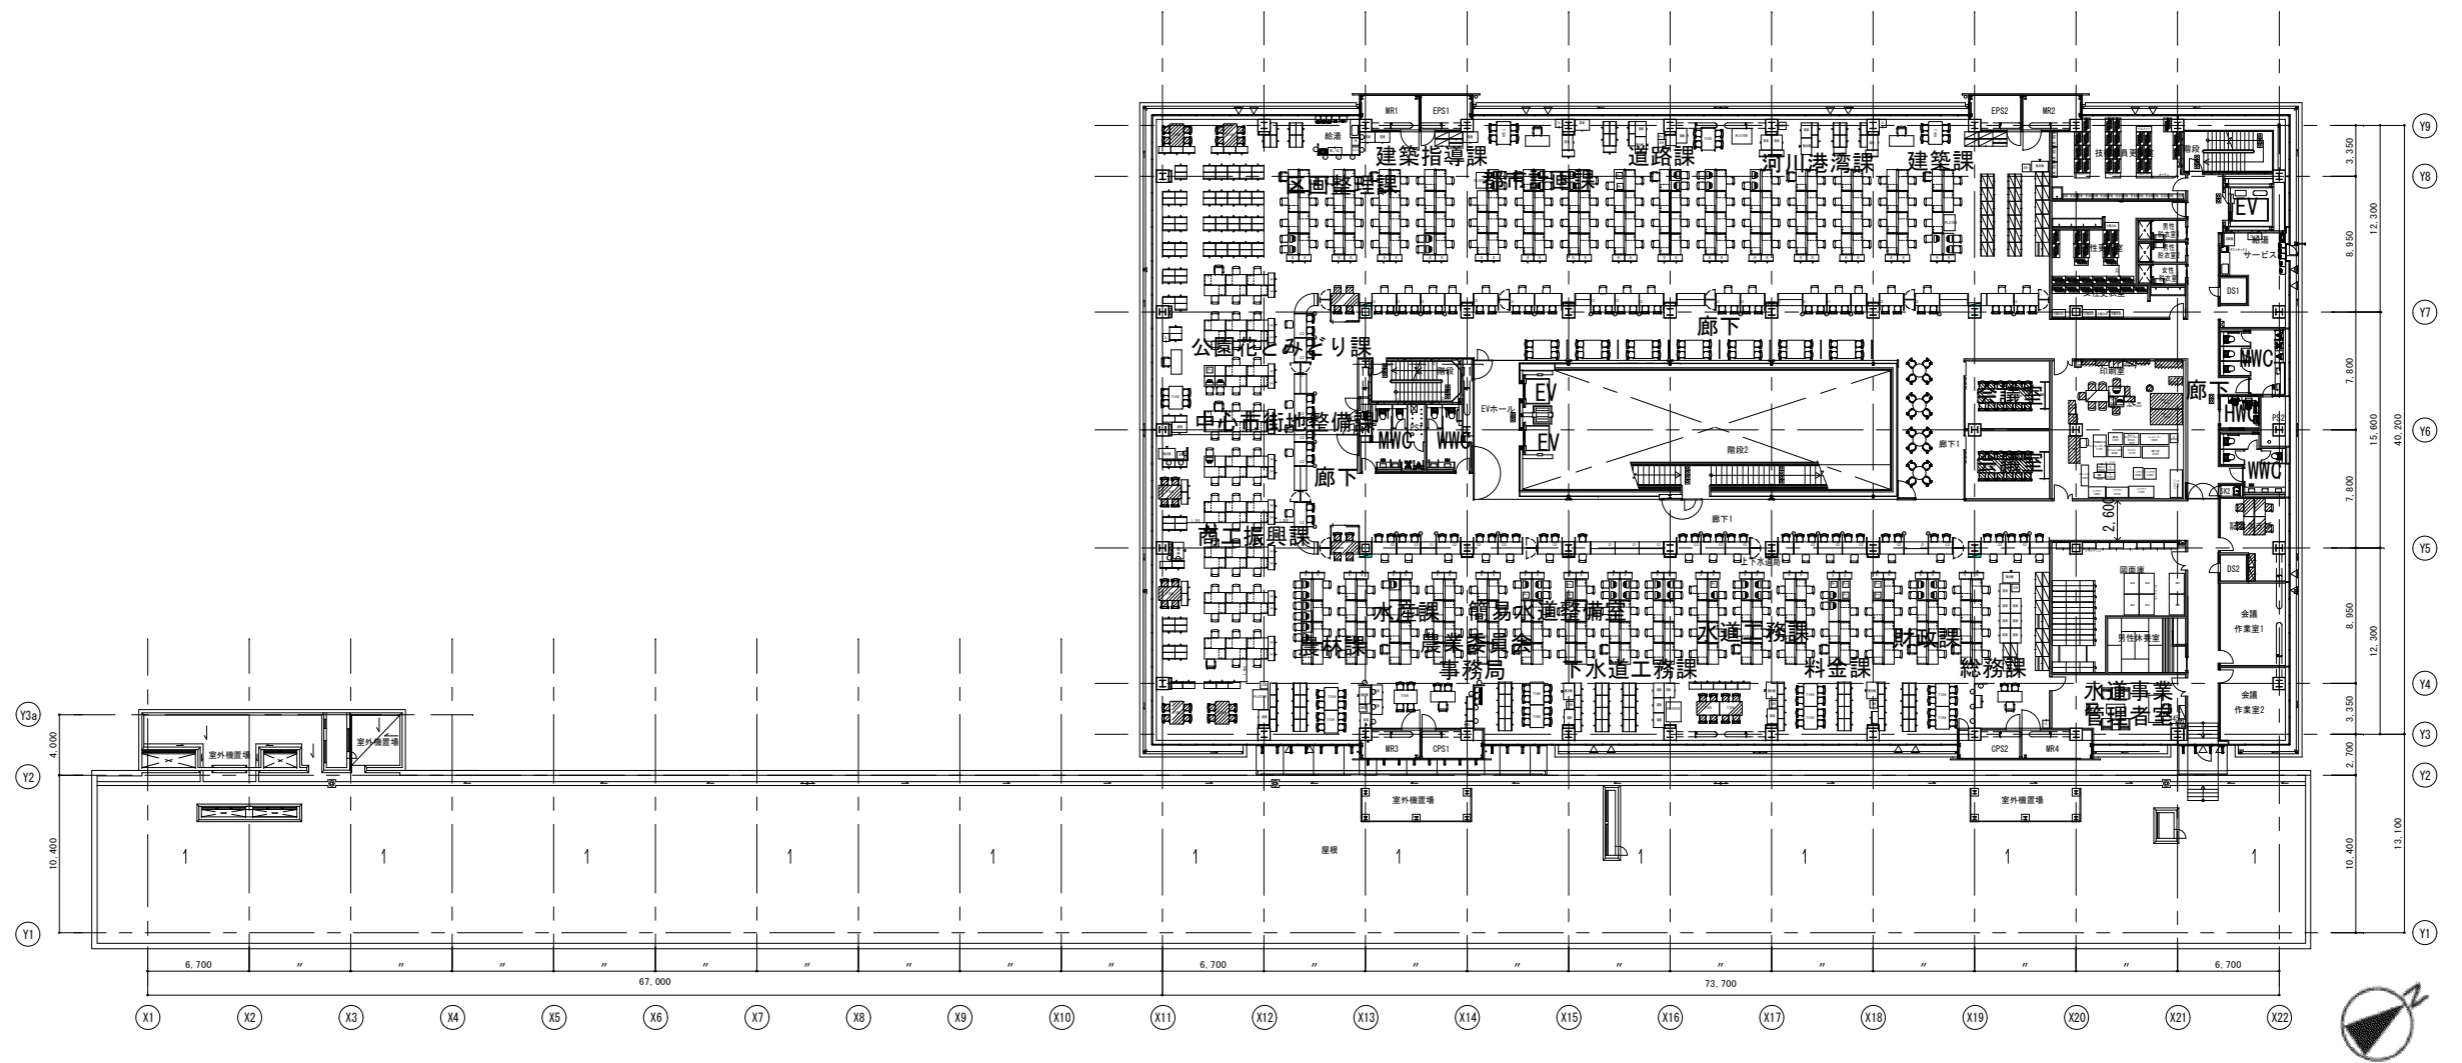


3階平面図

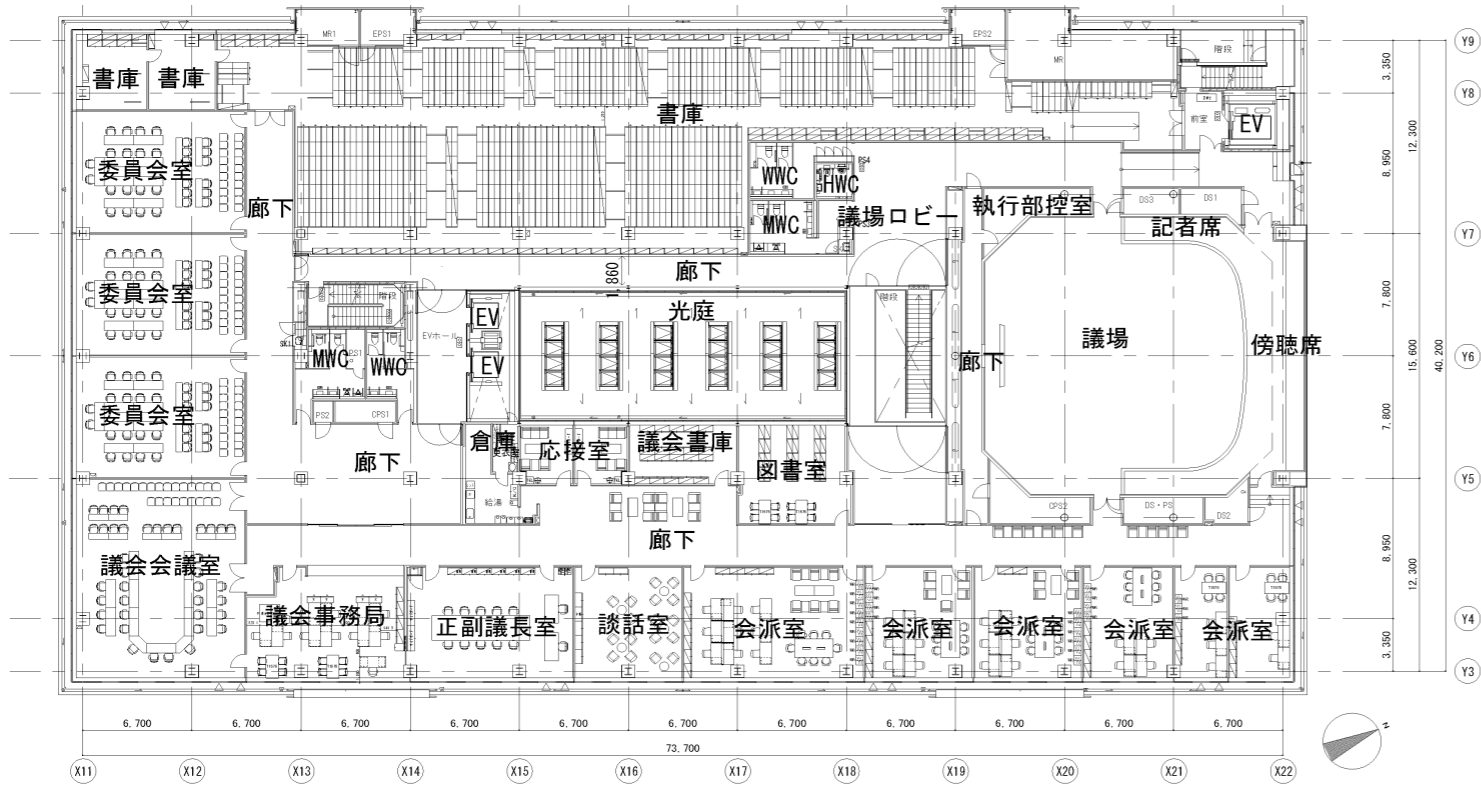


5階平面図

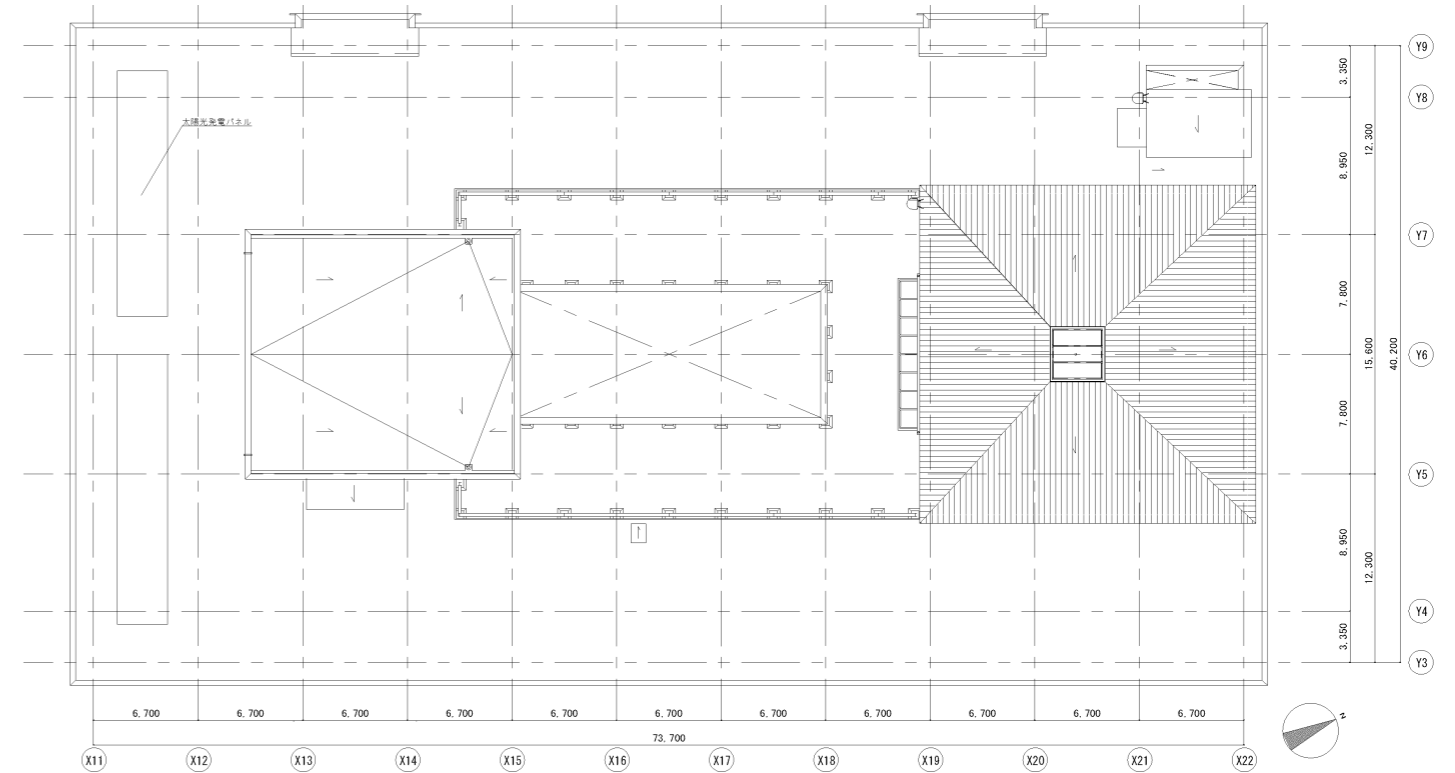


R階平面図

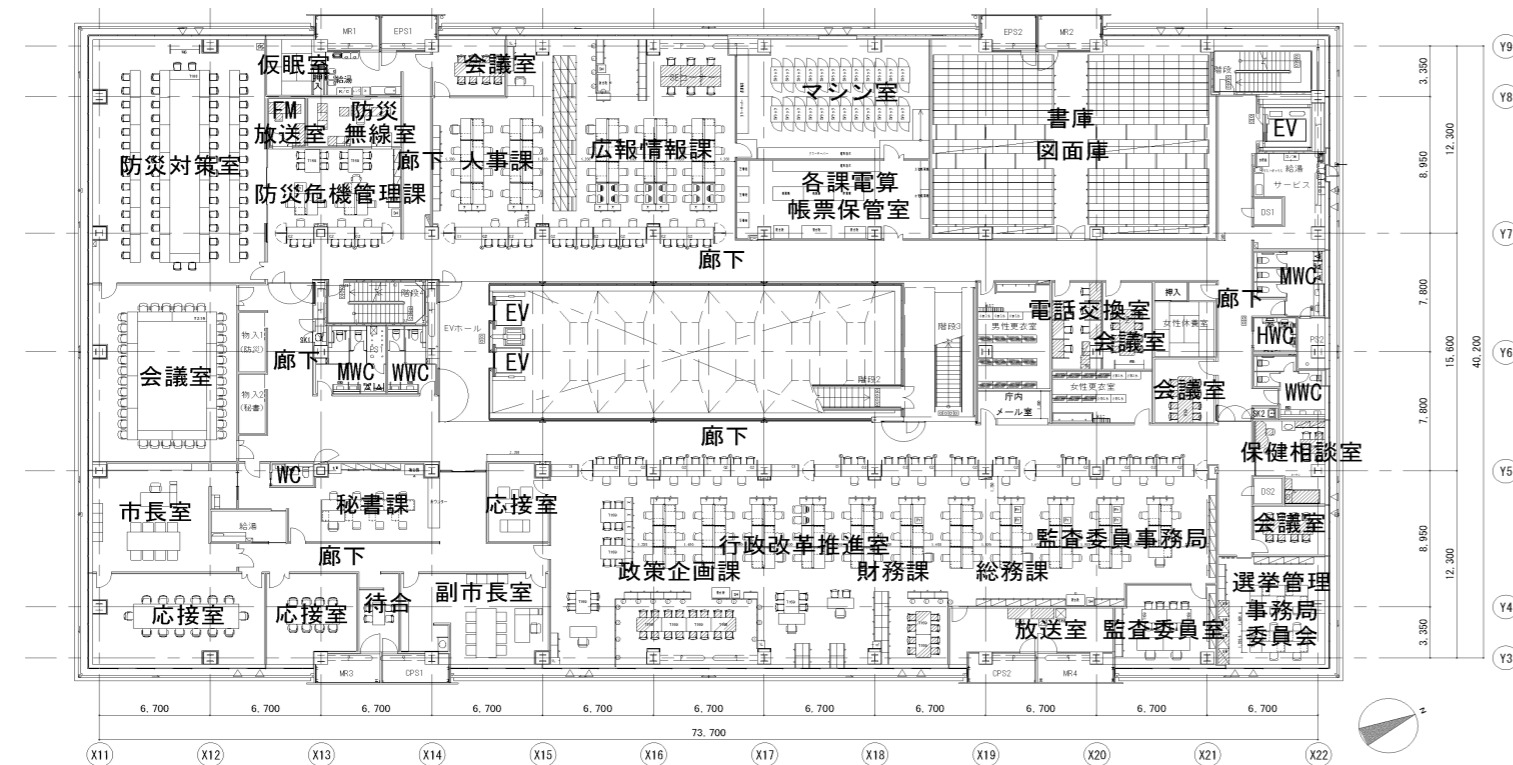


4階平面図

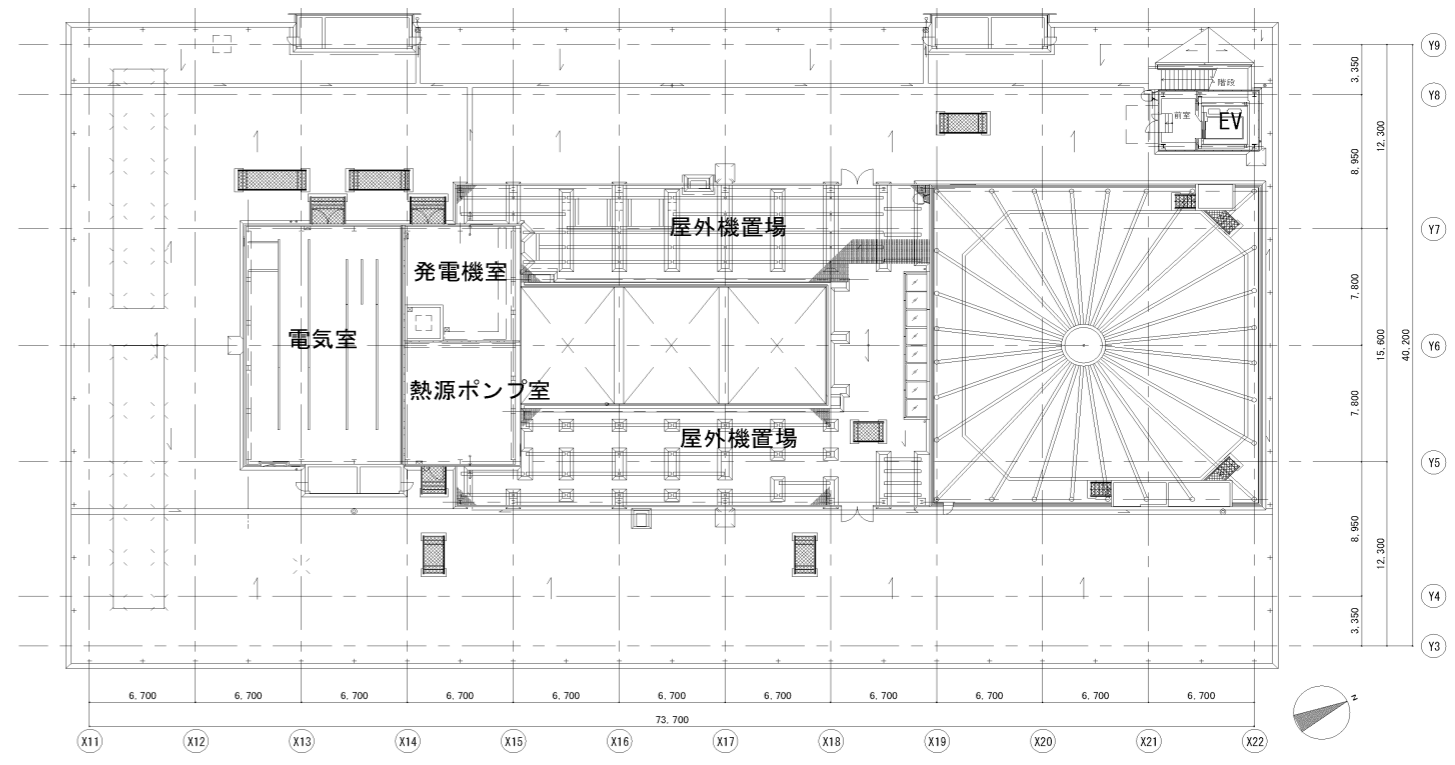


6階平面図

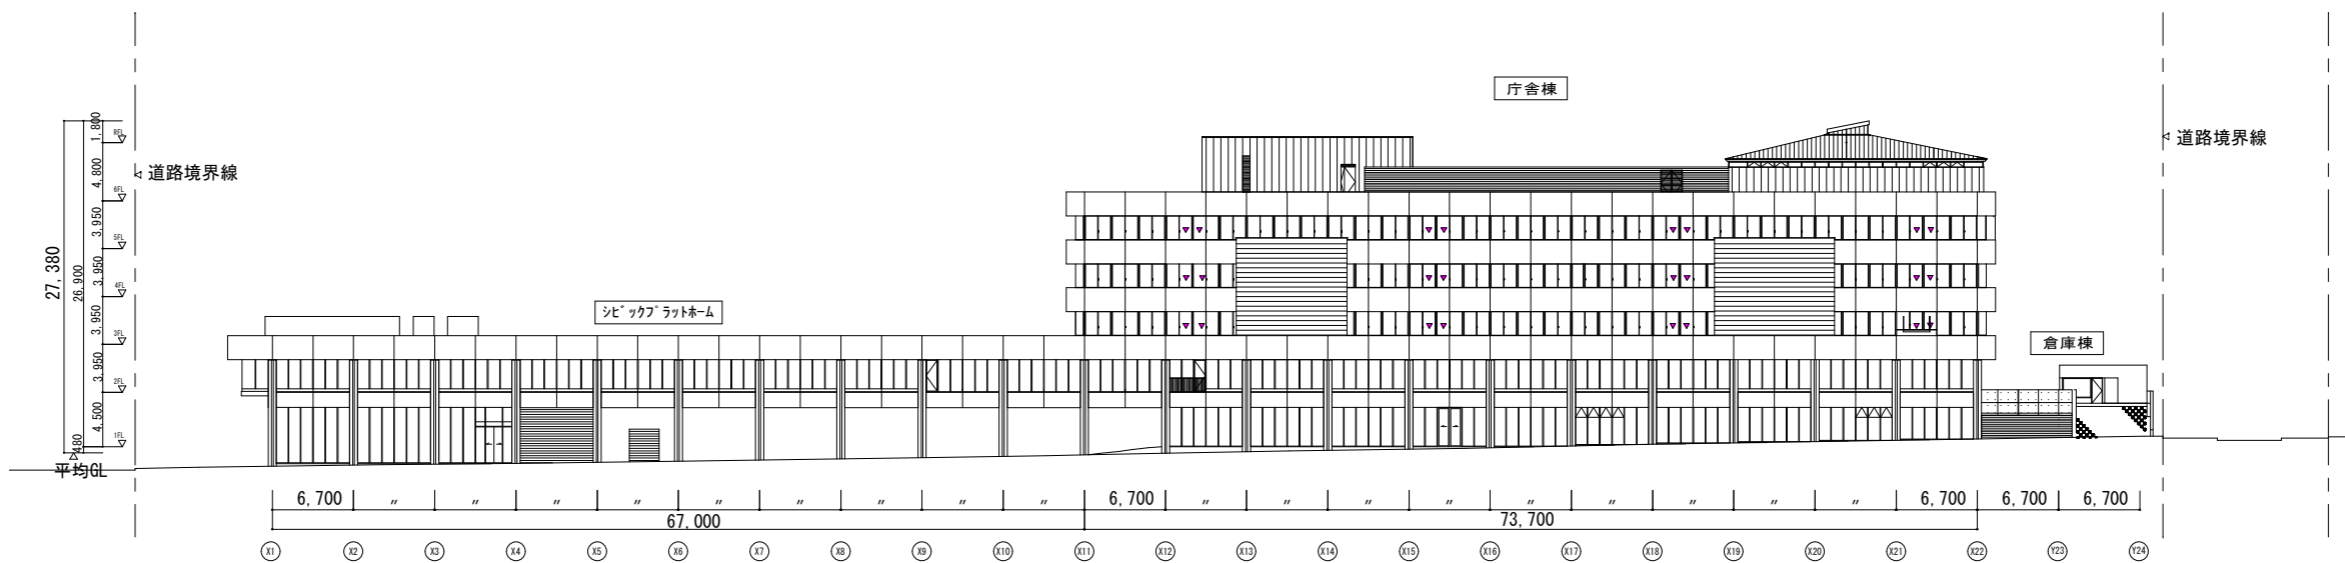


東側立面図

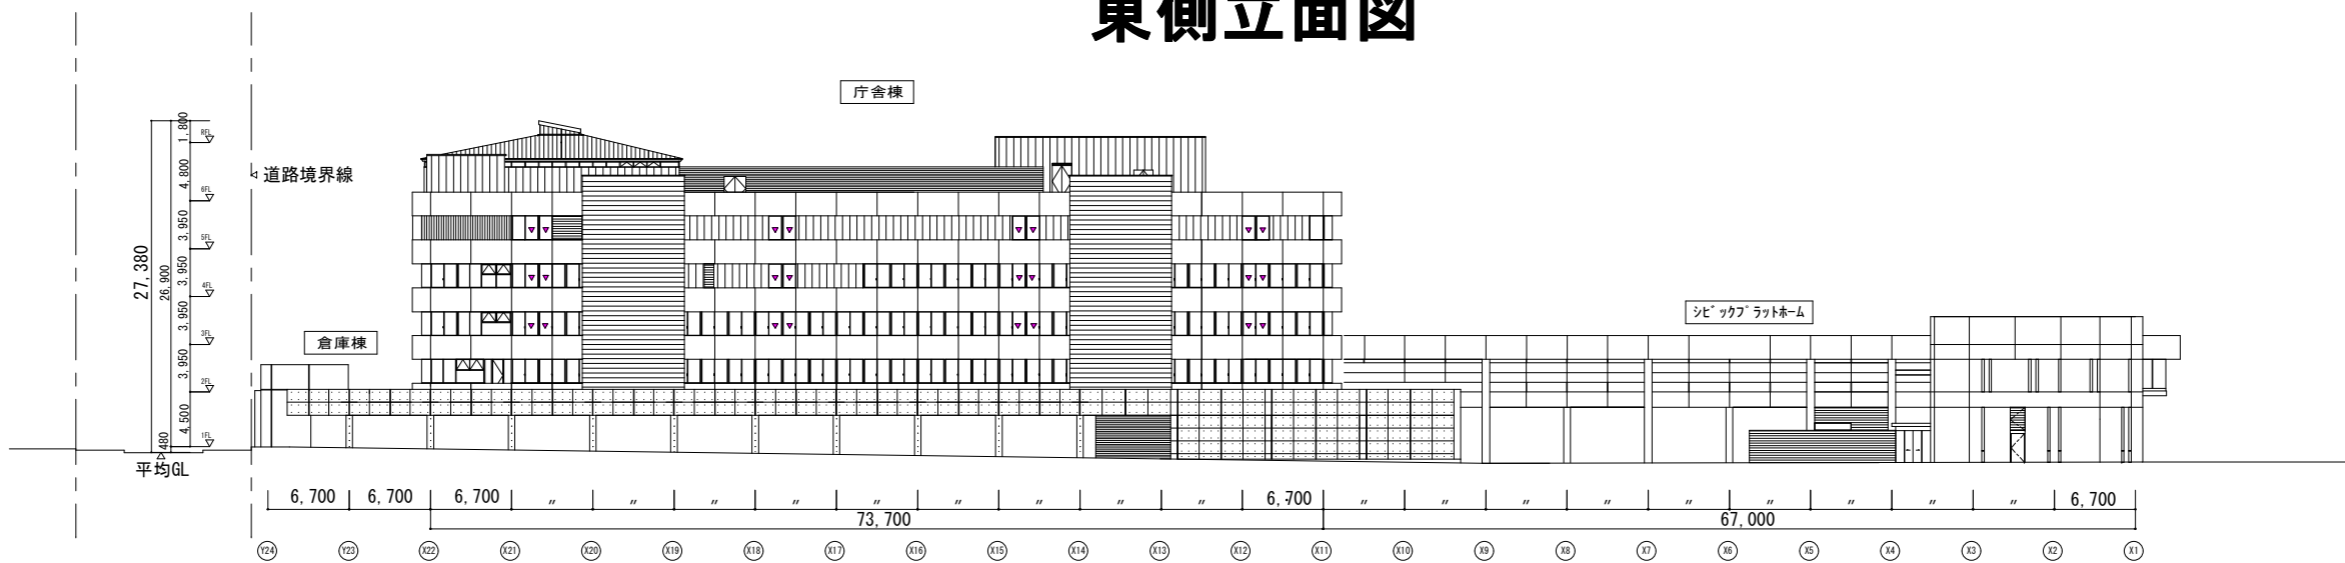

西側立面図

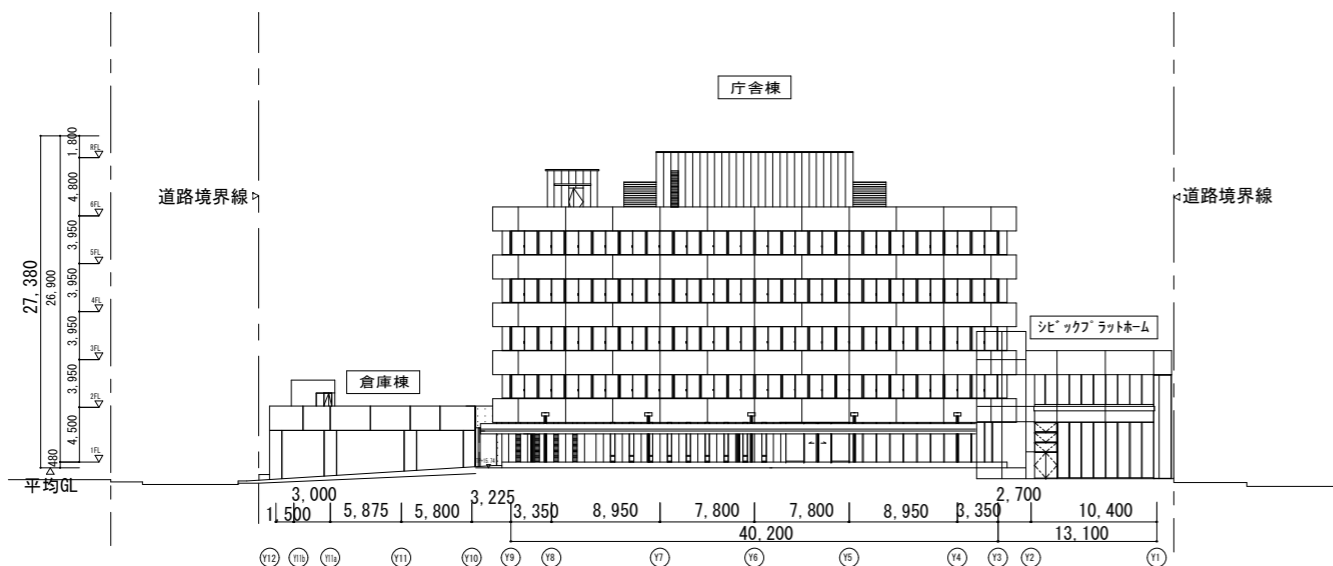

南側立面図

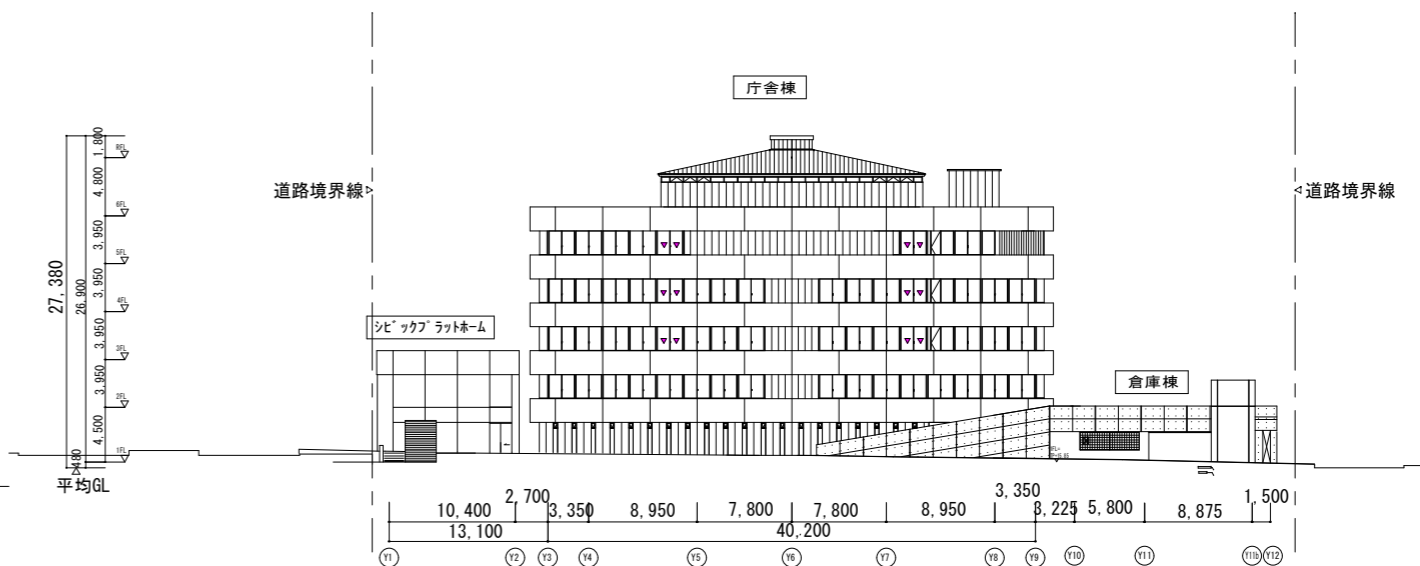

北側立面図