


1 1階及び5階平面計画 設計（変更案）

変更箇所一覧表

番号	階	変更箇所
1	1階	正面出入口の位置を西側に変更
2		総合案内の位置を正面出入口の正面から西側に変更
3		1階から2階に上がる階段を追加
4		2階から4階に昇る直線階段の位置を西側から東側に変更
5		北側の階段、エレベーターの位置を北西に変更
6		南側階段、エレベーター、トイレの位置を変更
7		北東側の階段の位置を東側に変更
8		MR・PS・EPS・DSの配置を変更
9		駐車場レイアウトを変更
		各課の配置を変更
10	5階	北側の階段、エレベーターの位置を北西に変更
11		南側階段、エレベーター、トイレの位置を変更
12		MR・PS・EPS・DSの配置を変更
13		4階から議場フロアに上がる階段を追加
14		トップライトの形状を変更
15		執行部控室2の位置を変更

1 1階及び5階平面計画 設計 (変更案)

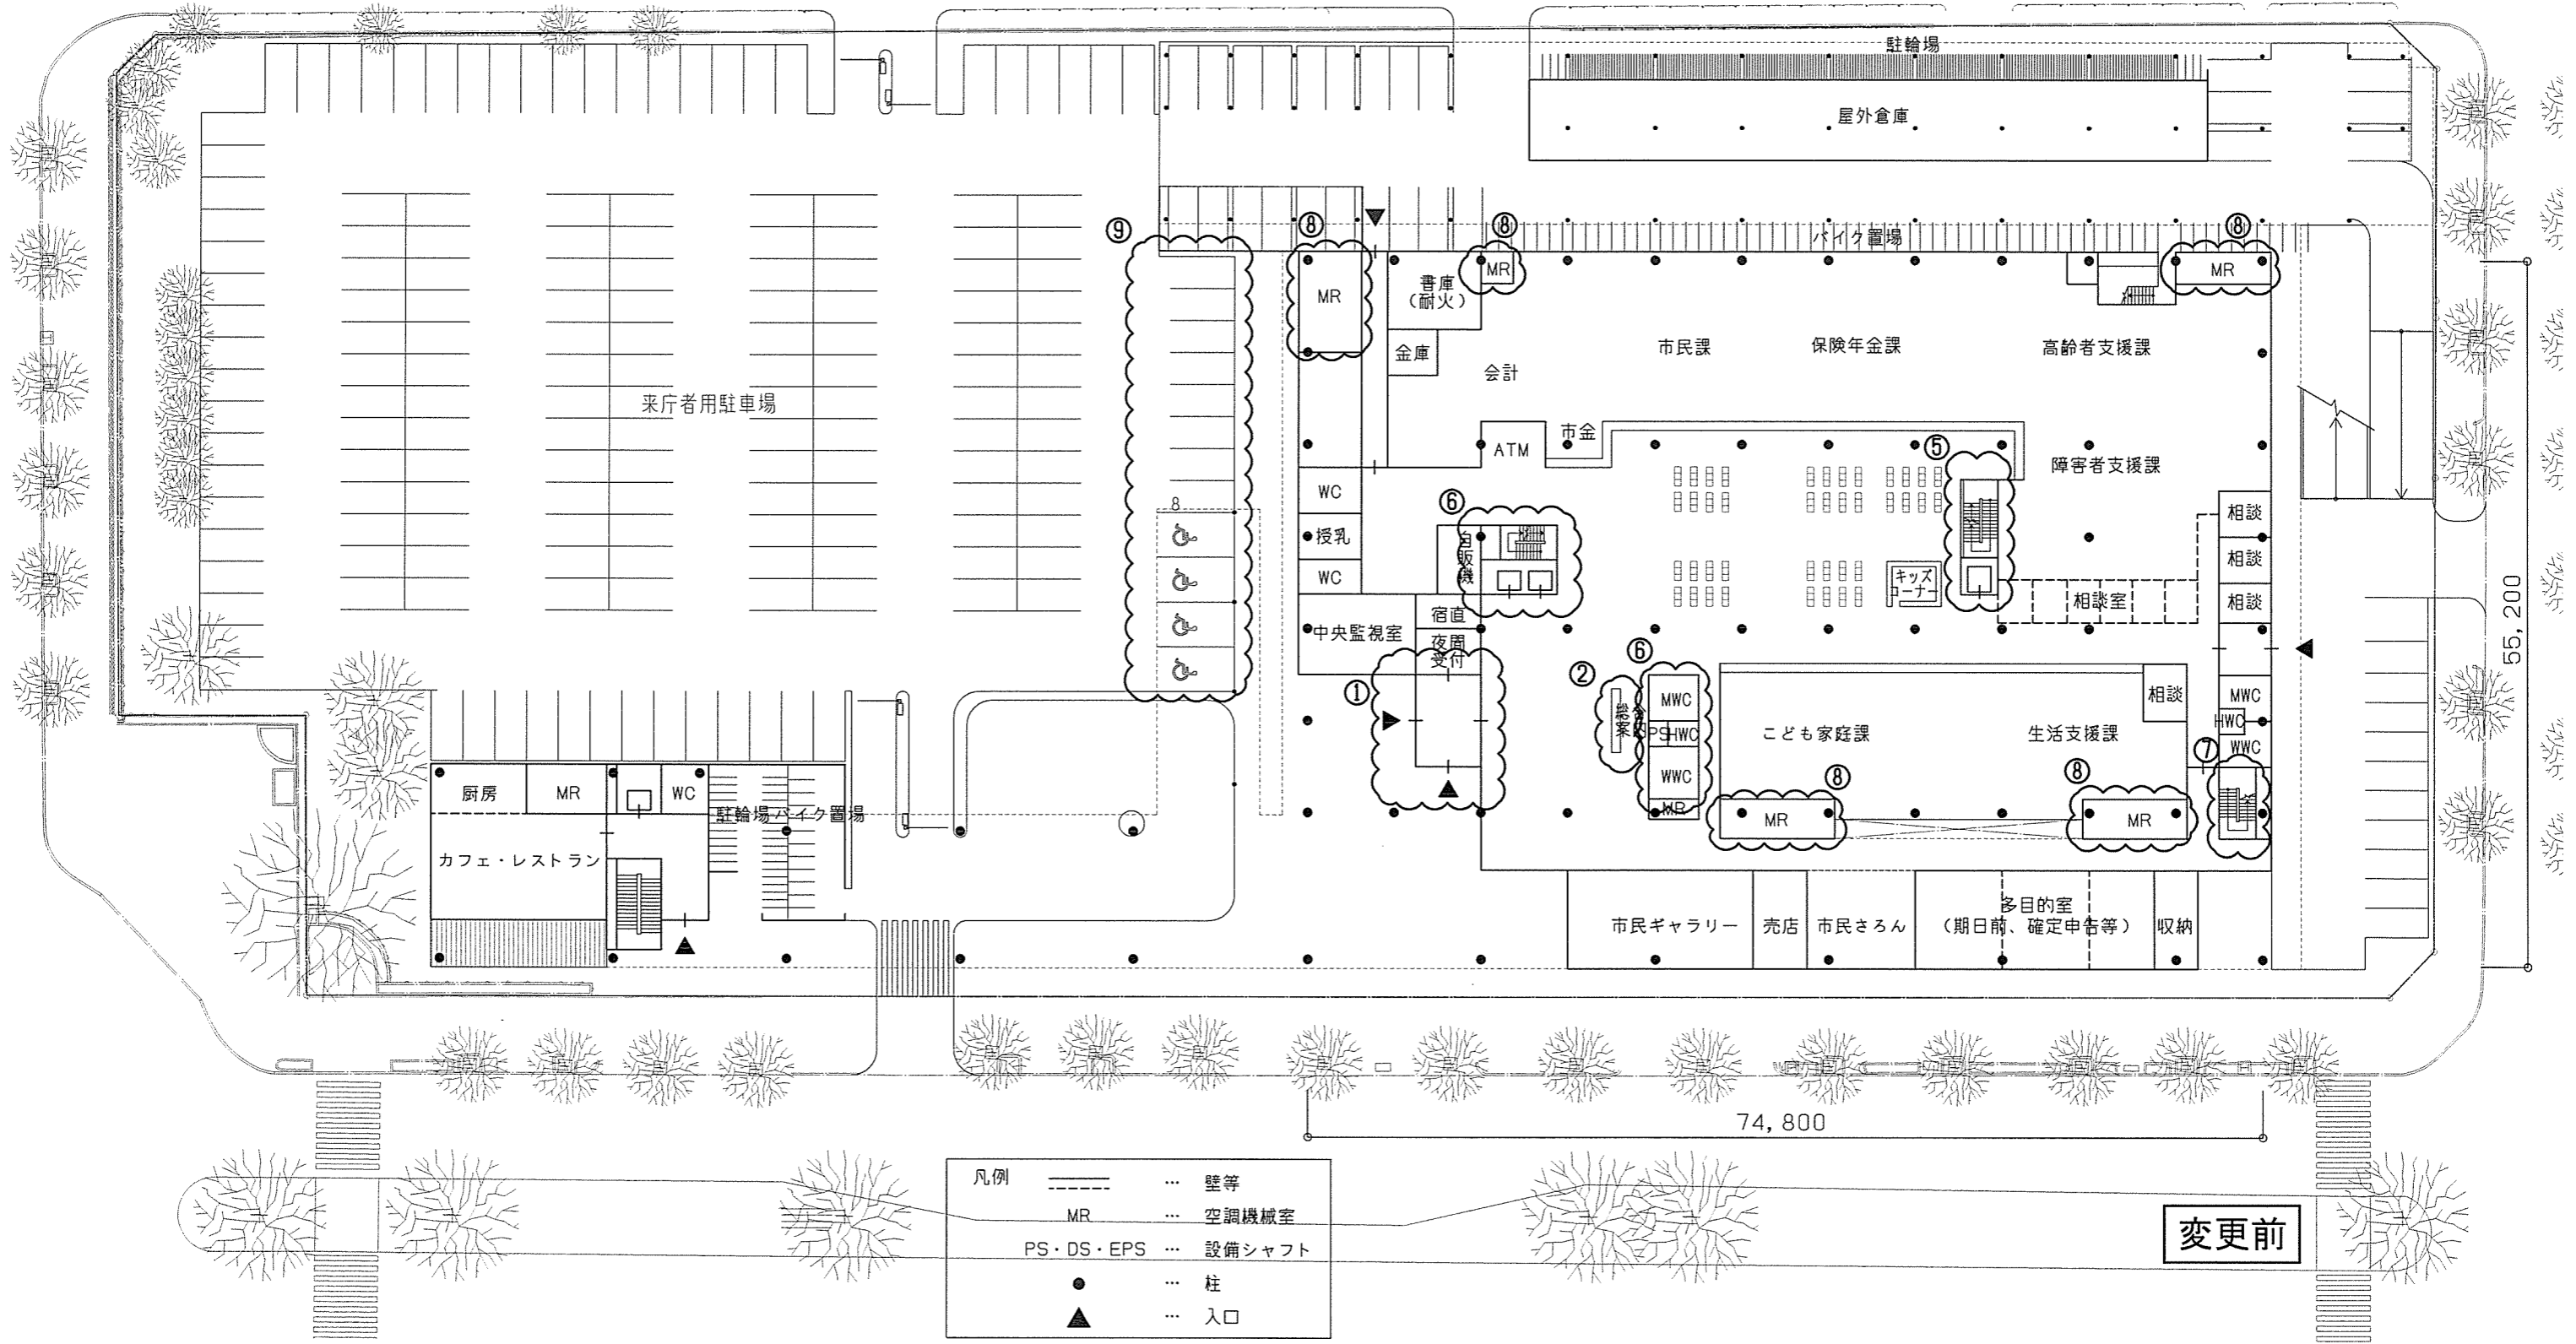

凡例	---	壁等
	MR	空調機械室
	PS・DS・EPS	設備シャフト
	●	柱
	▲	入口

変更前

1 1階及び5階平面計画 設計 (変更案)


T-10

T-9

T-8

T-7

T3路線

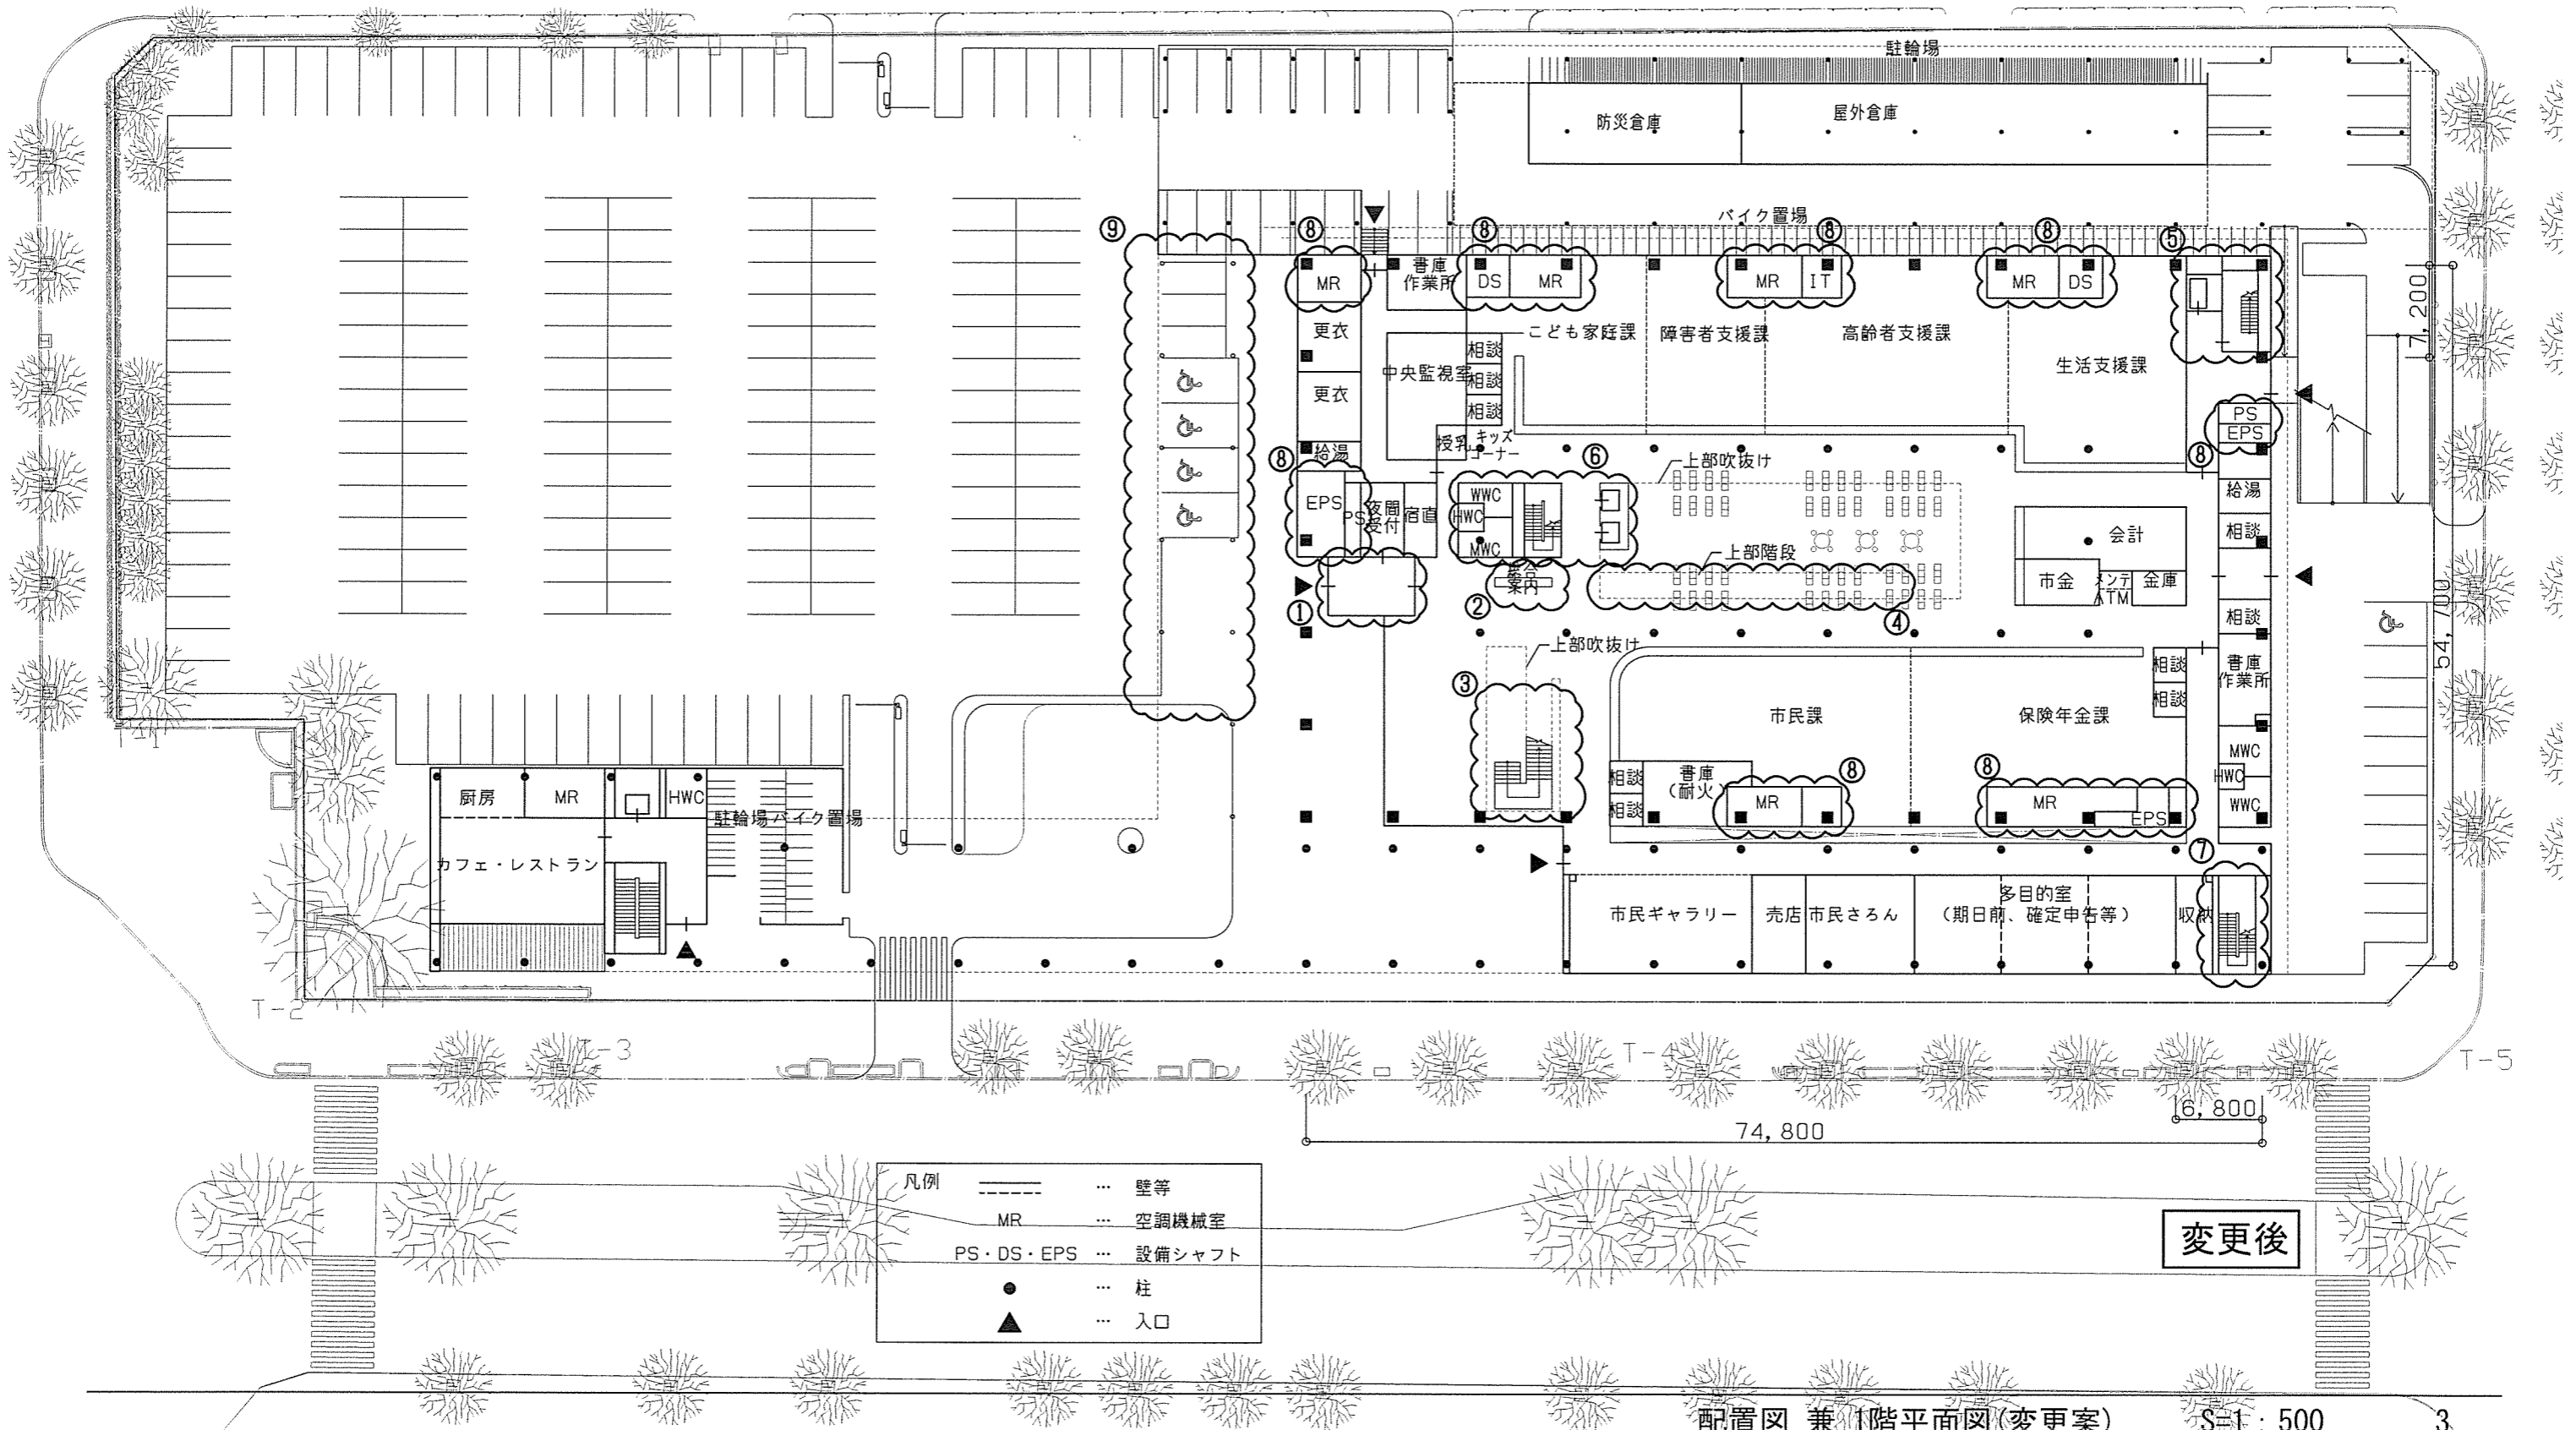


凡例	
— — — — —	… 壁等
MR	… 空調機械室
PS・DS・EPS	… 設備シャフト
●	… 柱
▲	… 入口


配置図 兼1階平面図(変更案)

S=1:500

1 1階及び5階平面計画 設計 (変更案)

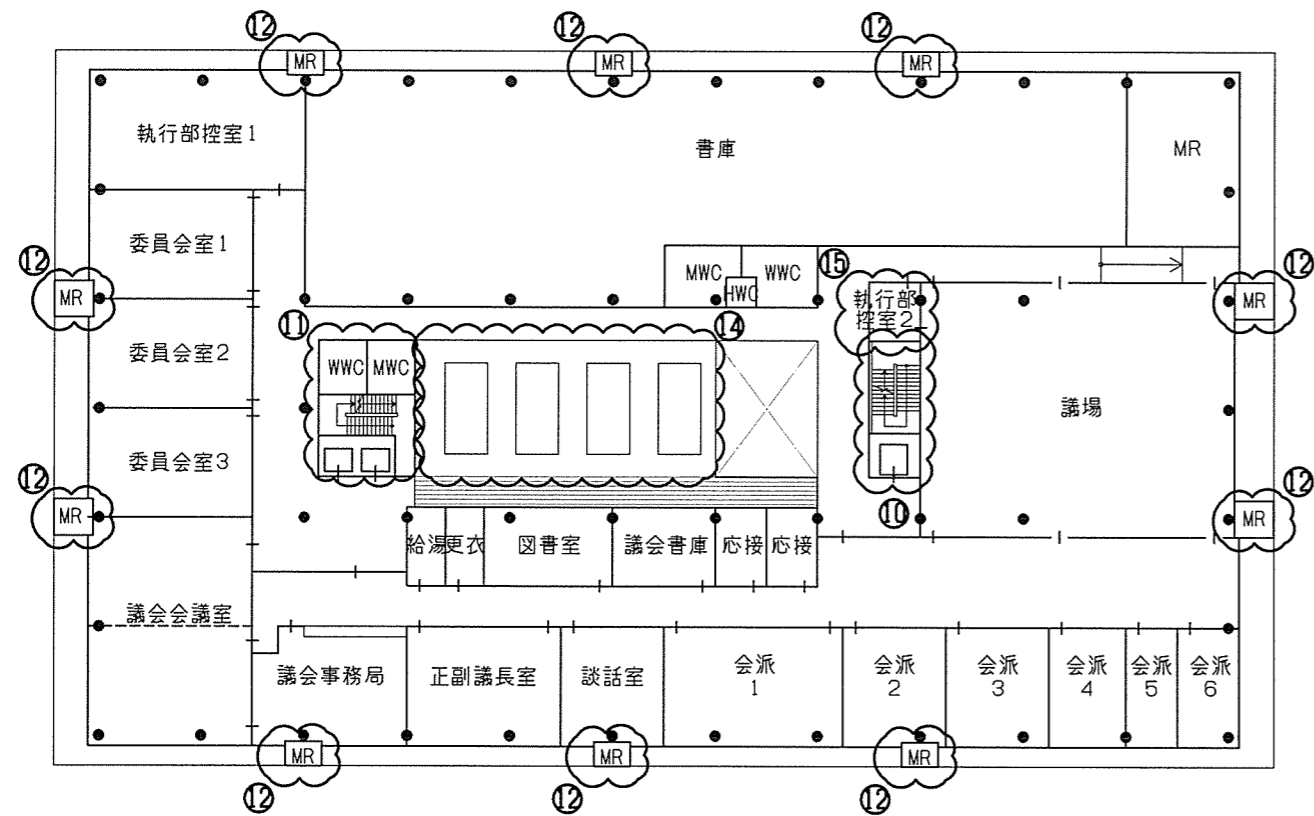

変更前

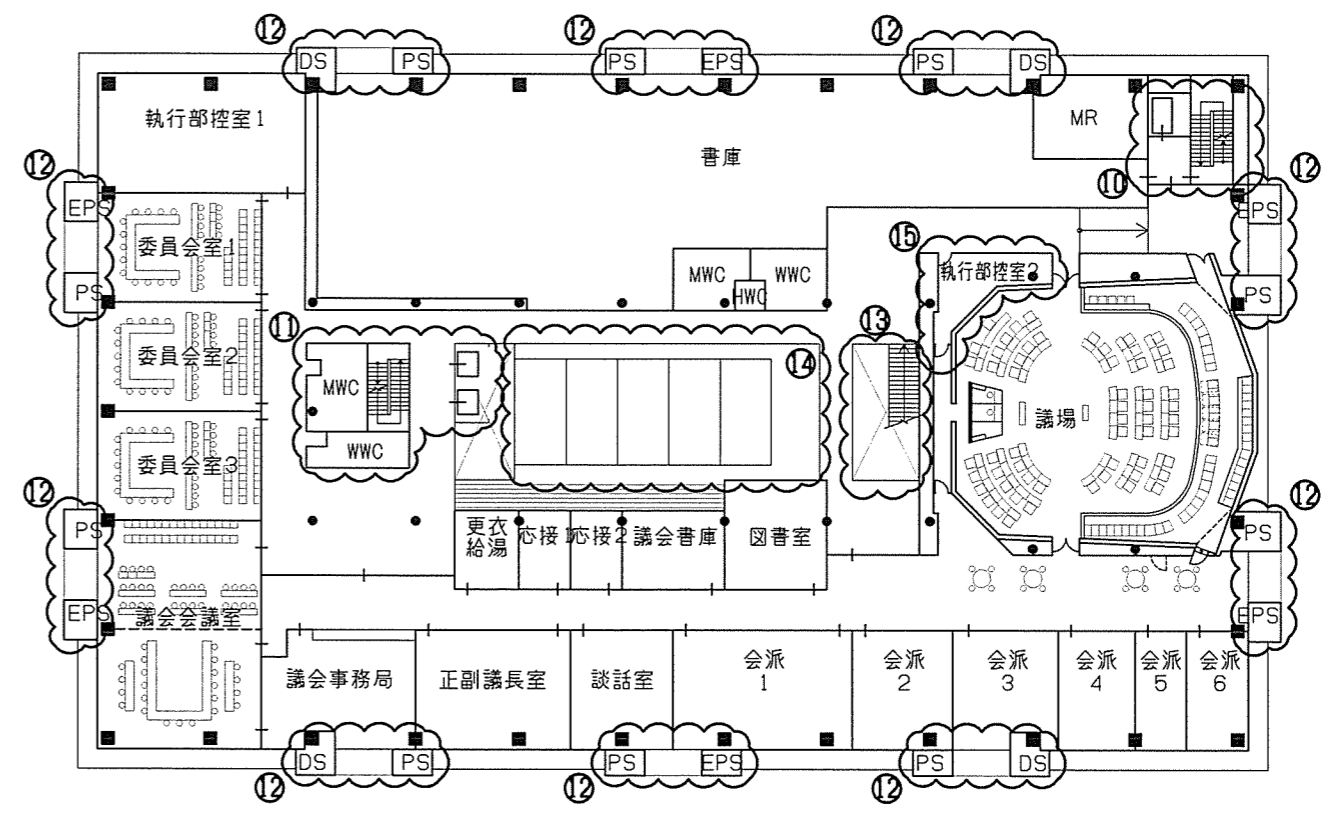

変更後

1 1階及び5階平面計画 設計 (変更案)


T-10

T-9

T-8

T-7

T3路線

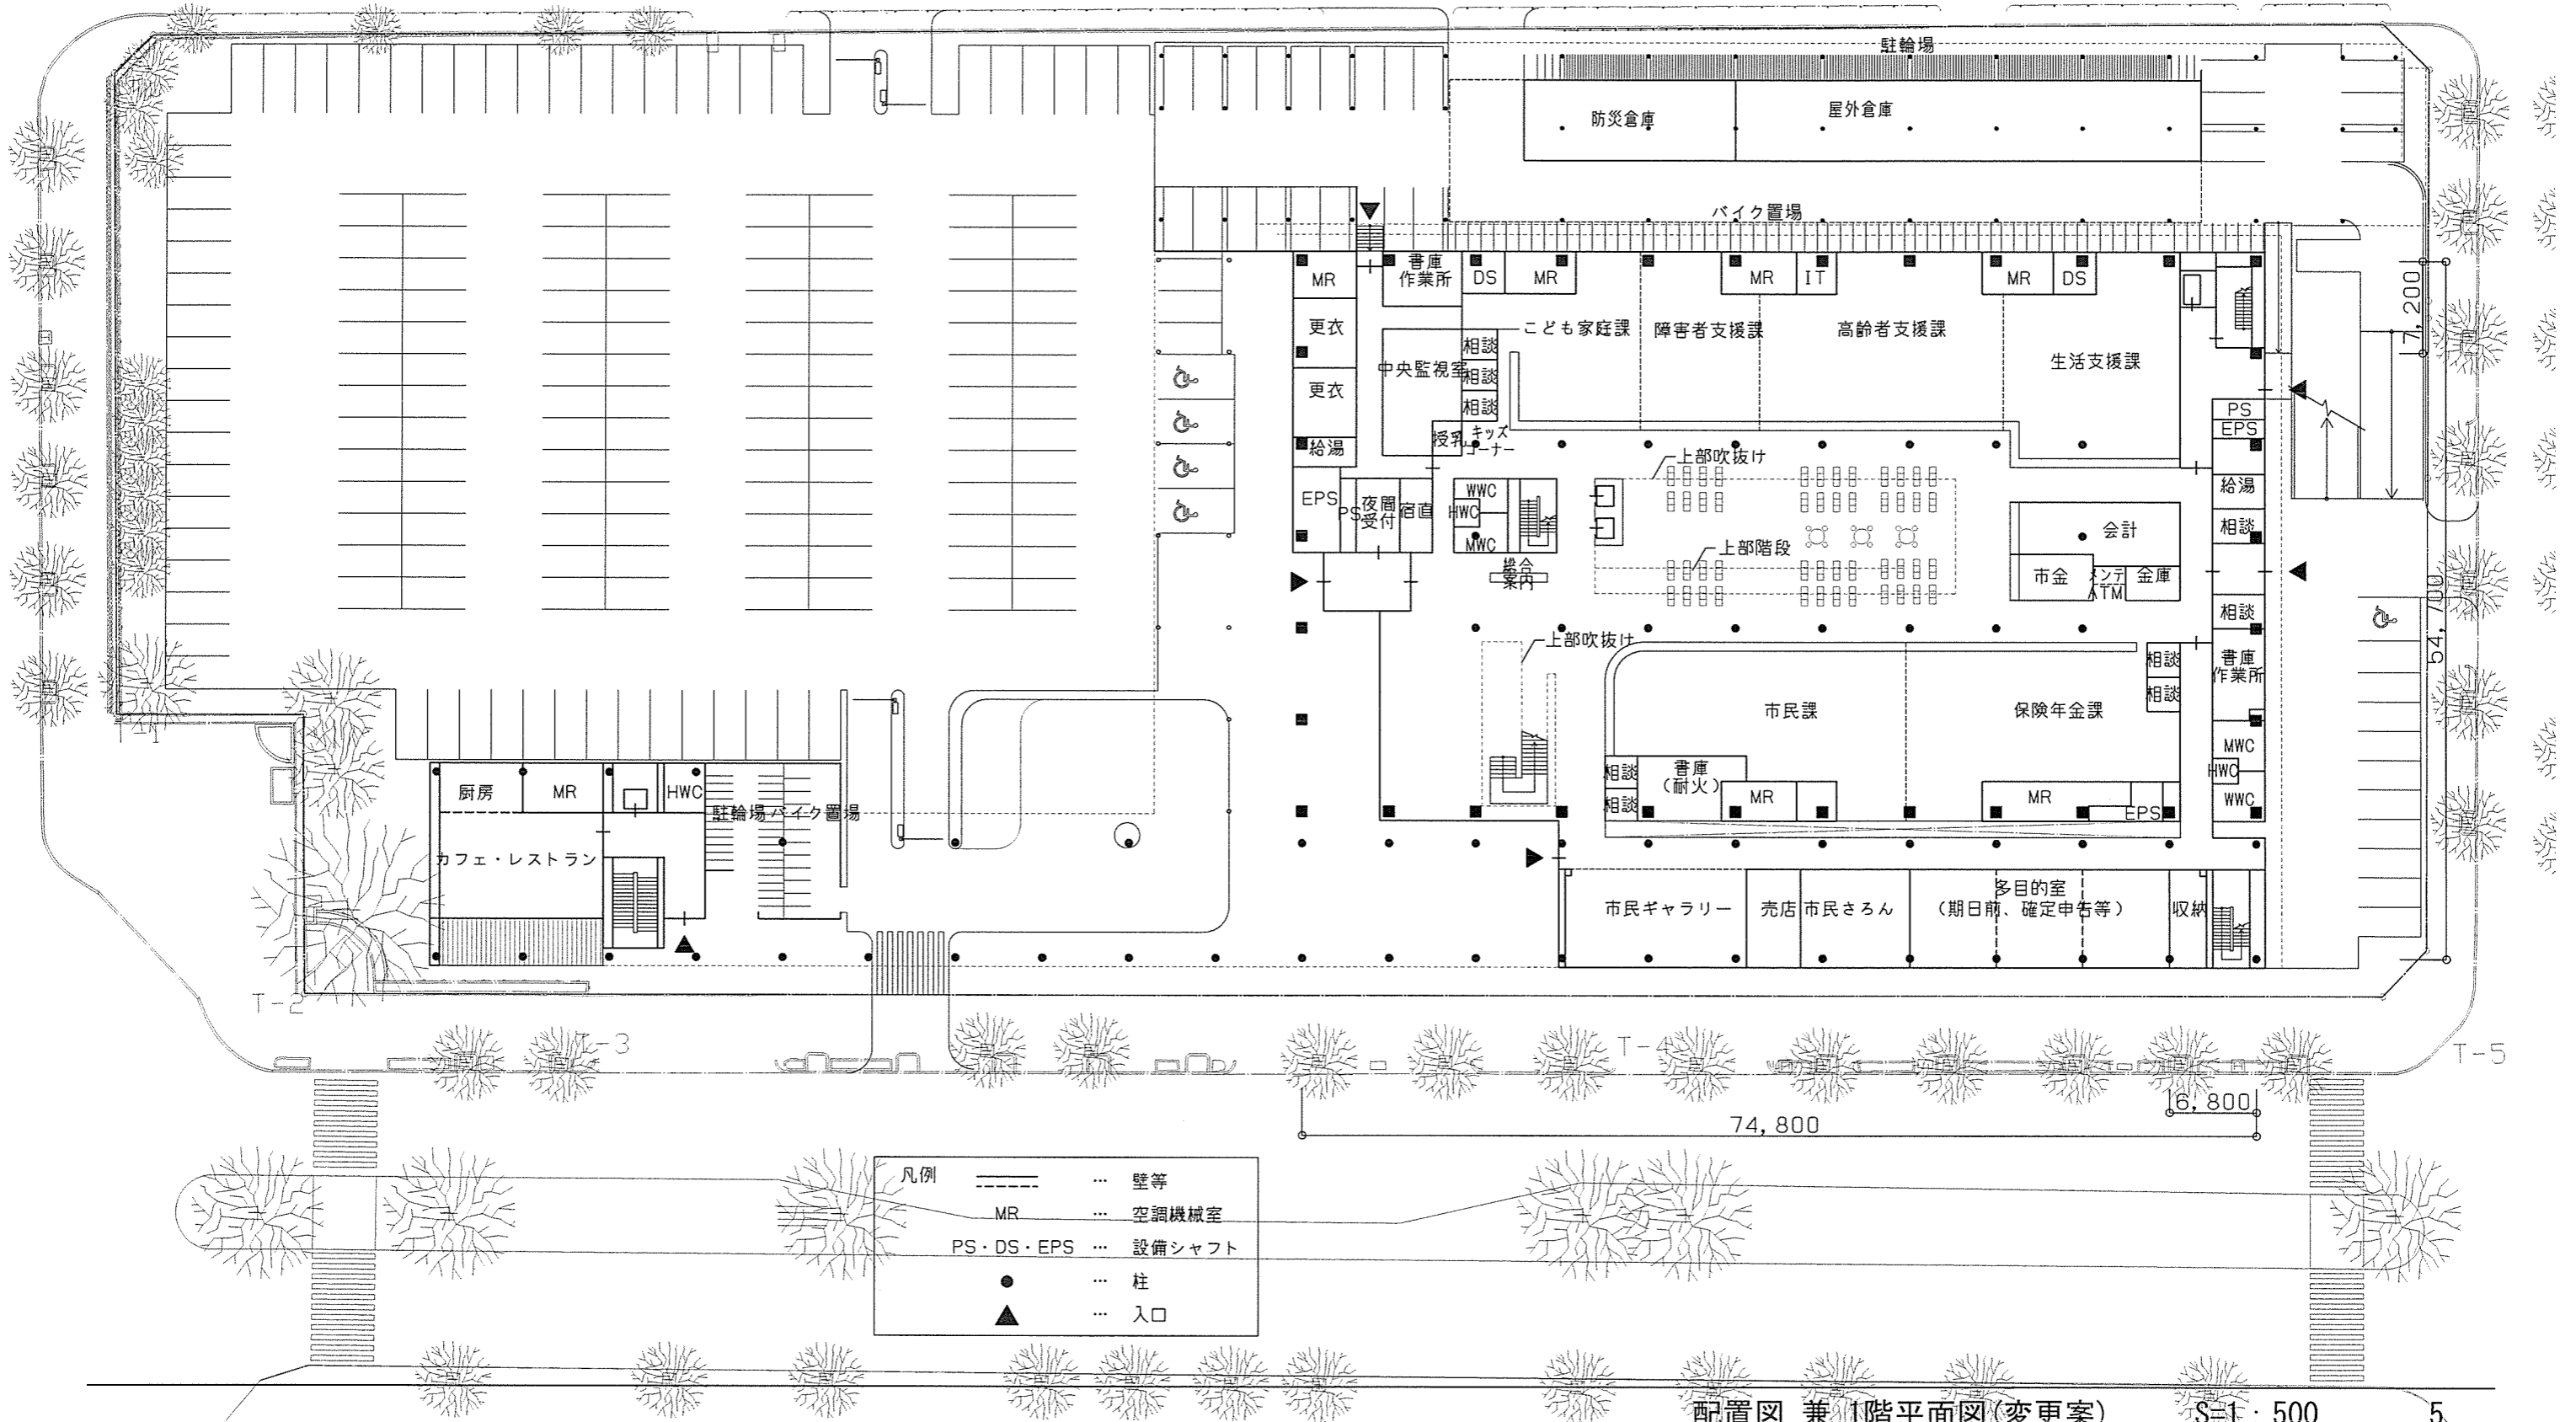


凡例	
— — —	… 壁等
MR	… 空調機械室
PS・DS・EPS	… 設備シャフト
●	… 柱
▲	… 入口

配置図 兼 1階平面図(変更案)

S=1:500

1 1階及び5階平面計画 設計 (変更案)

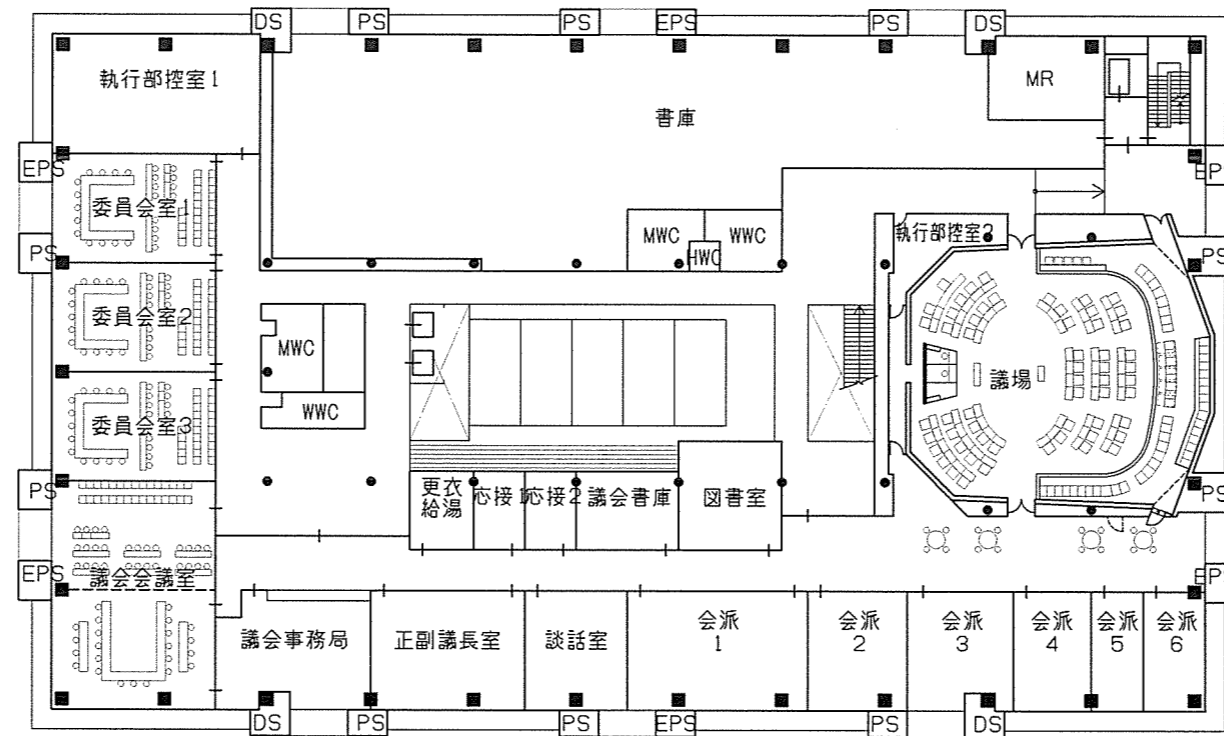

凡例	
-----	… 壁等
MR	… 空調機械室
PS・DS・EPS	… 設備シャフト
●	… 柱
▲	… 入口