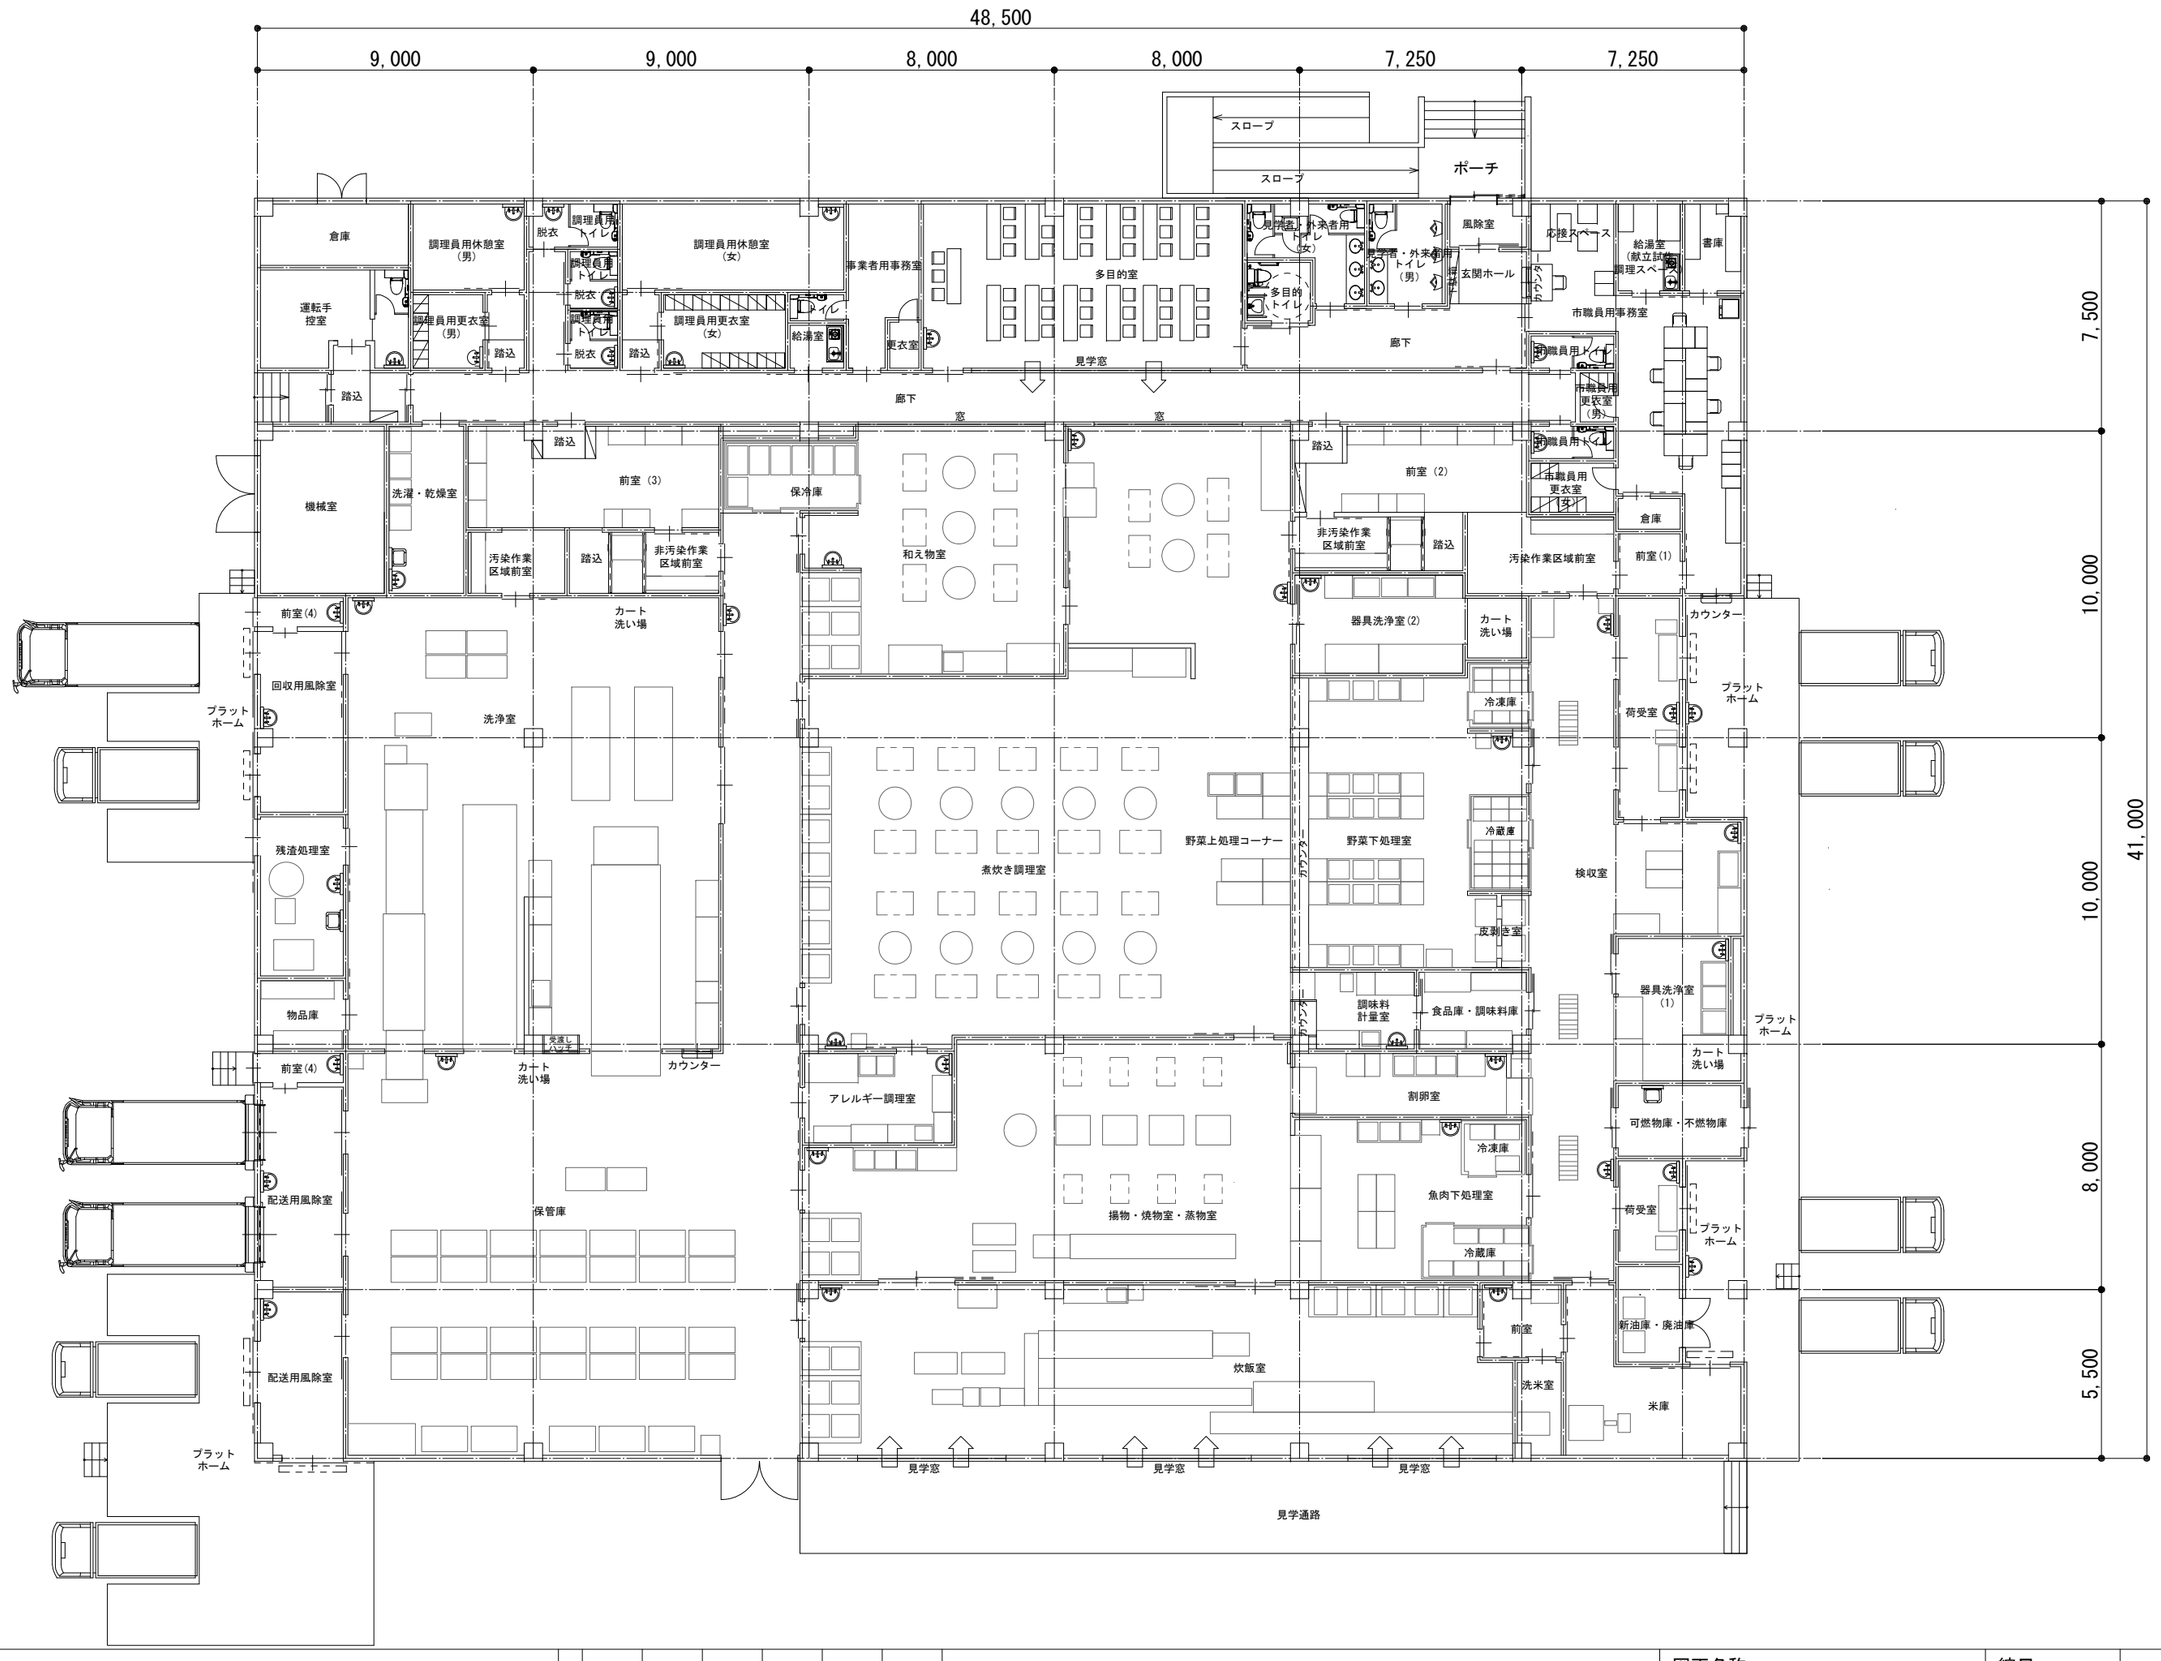

業務名 **周南市立（仮称）西部地区学校給食センター整備運営事業**									図面名称 参考プラン	縮尺 A1:1/100 A3:1/200	-