


徳山東部浄化センター

徳山東部浄化センター 一般平面図

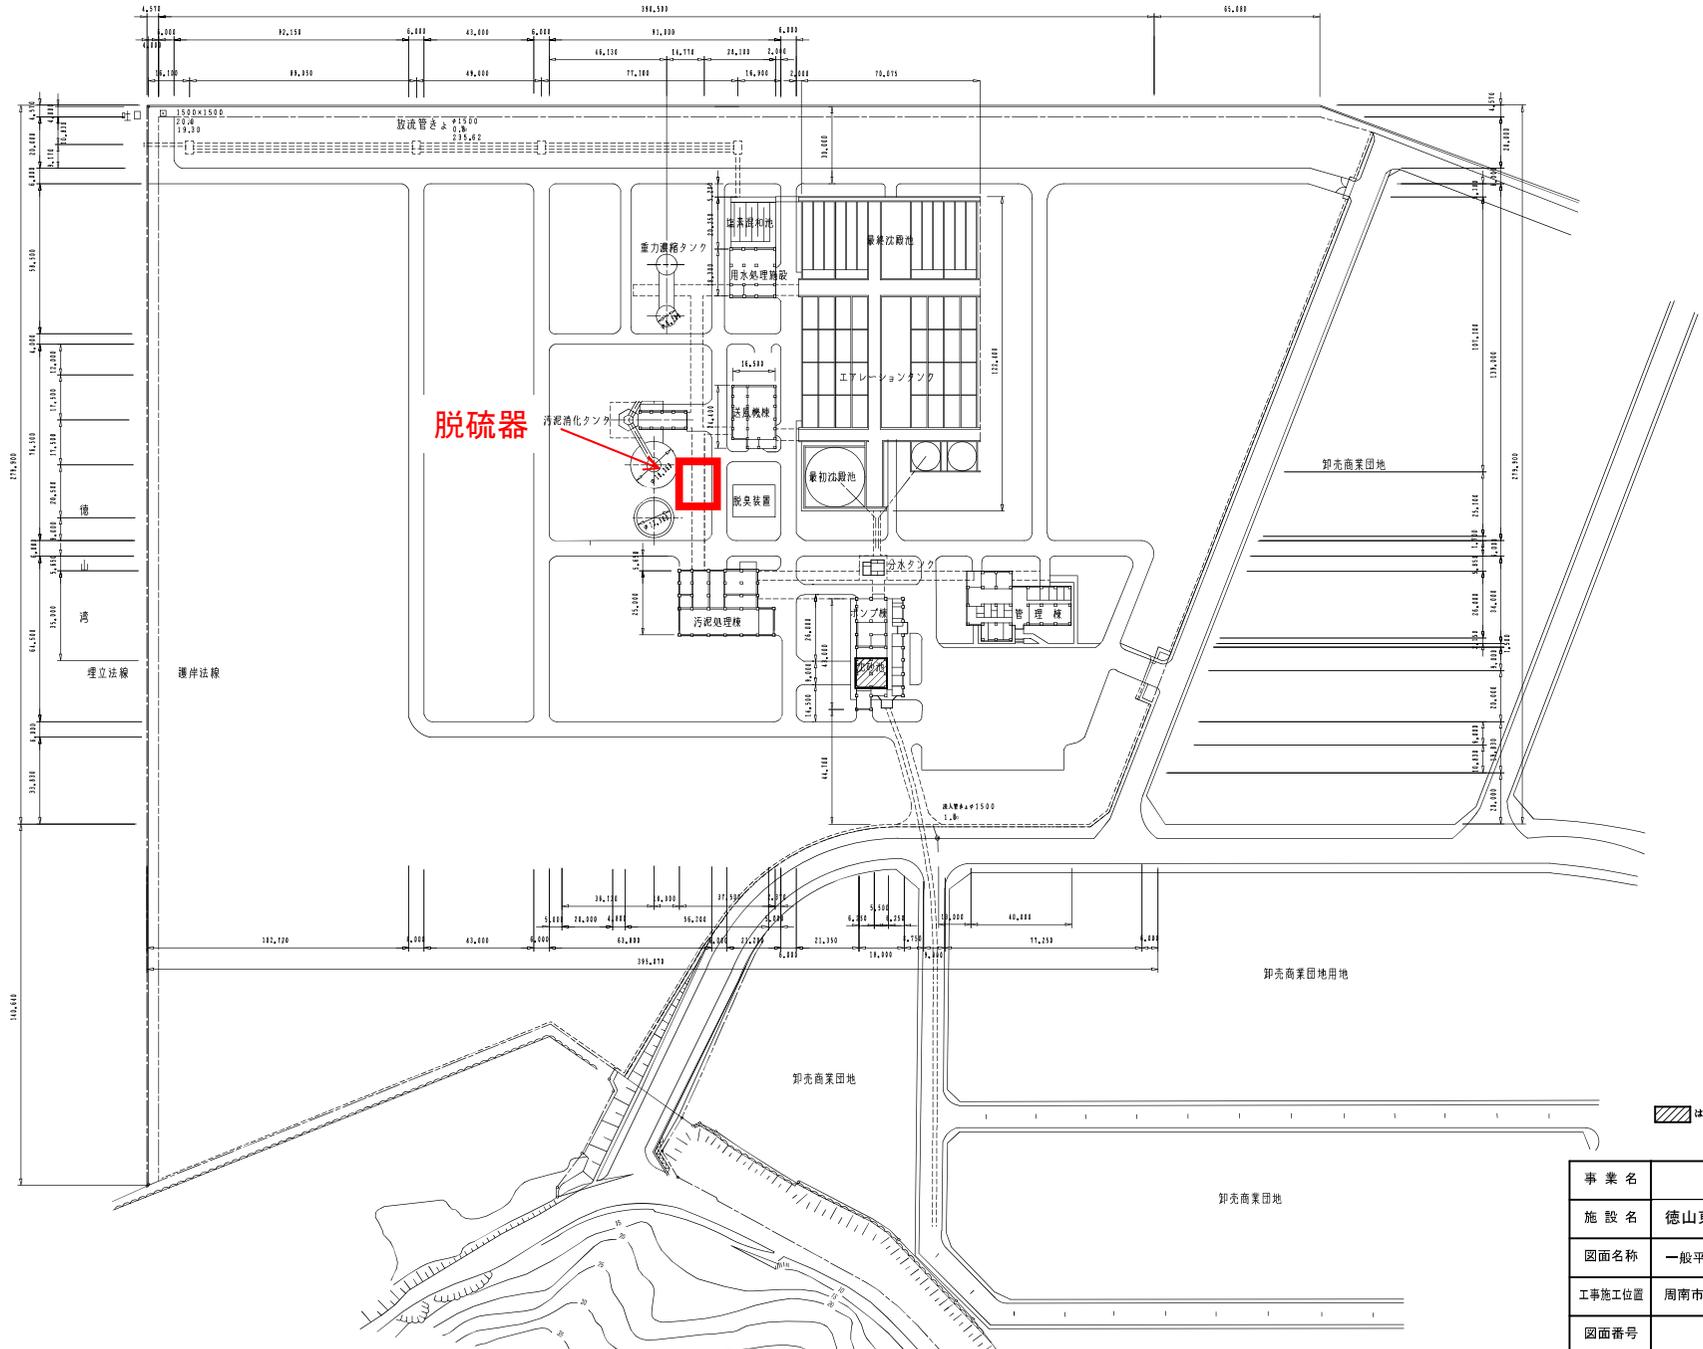






斜線は今回工事範囲を示す。

事業名			
施設名	徳山東部浄化センター		
図面名称	一般平面図	縮尺	1/1000
工事施工位置	周南市鼓海3丁目118-22		
図面番号		設計	

機器製作仕様書

機器名称	No.2 脱硫器	数量	1基
製作者名	三機工業㈱		
主仕様	形式	間欠式乾式脱硫器	
	処理ガス量	100m ³ /h	
	脱硫剤量	3.33m ³	
	塔形式	1塔式	
主材質	本体	SS400	
	機器廻りガス用仕切弁	FC200/SUS304	
	ボルト、ナット	SUS304	
	階段、手摺、点検架台類	SS400+SGP	
標準付属品	ガス配管用元弁	1式	
	脱硫剤	1式	
	アンカーボルトナット(SUS304)	1式	
その他付属品	硫化水素濃度検知器 (検知管100本を含む)	1式	
備考			


脱硫器 参考図

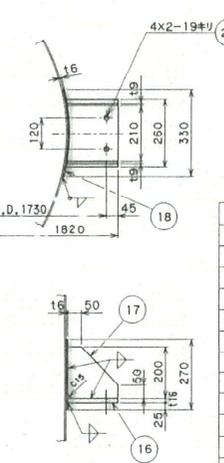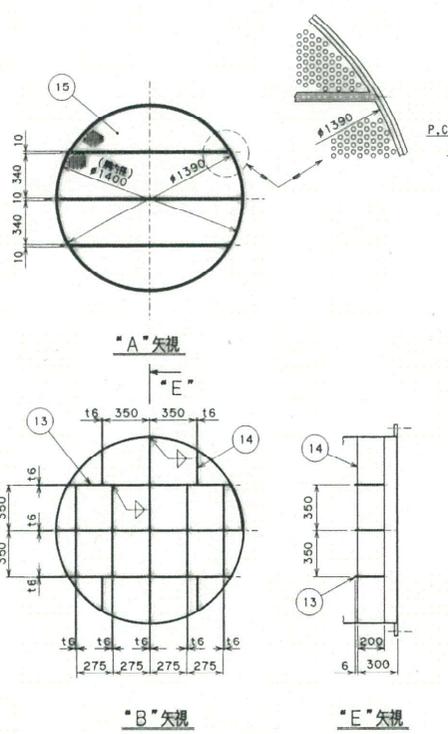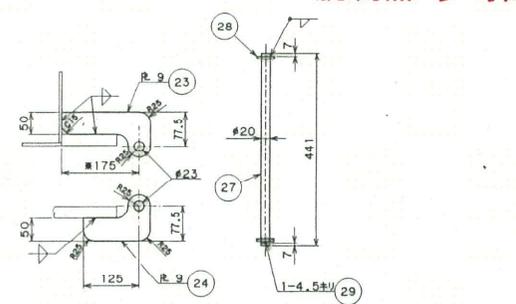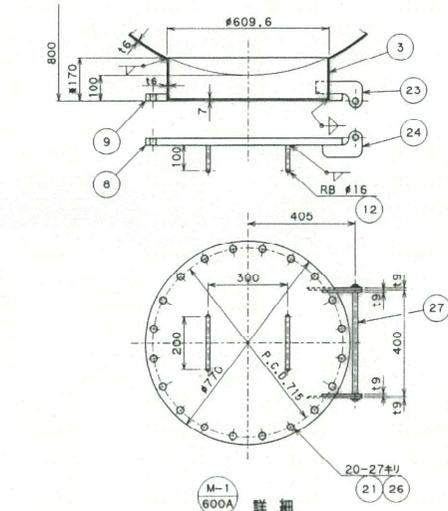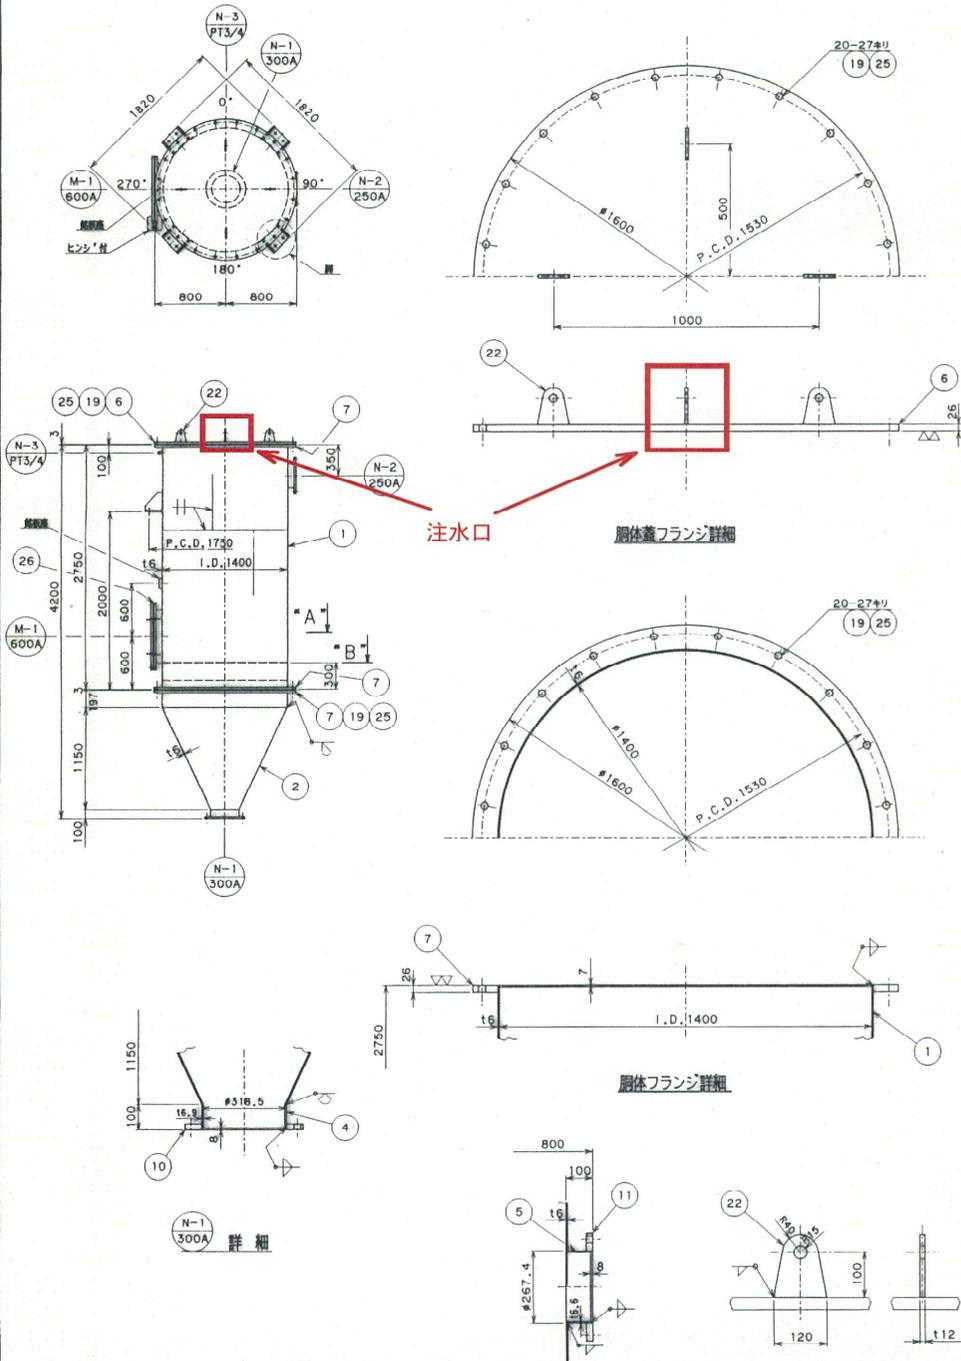


品番	数量	材料	規格	備
30	1	SUS304	t6	
29	1	S5400	#4x35L	
28	2	S5400	幅t 20	
27	1	S5400	#20	
26	1	V#1500	t3 600A	
25	2	V#1500	t3	
24	2	S5400	t9	
23	2		t9	
22	4		t12	
21	20		M24x80L	
20	8		M16x75L	
19	40		M24x80L	
18	4		t6	
17	8		t9	
16	4	S5400	t16	
15	1式	SUS304	t6 #10xP16	
14	1式	SUS304	t6	
13	1式	SUS304	t6	
12	2	S5400	RB #16	
11	1		JIS10K S.O.F.F	
10	1		JIS10K S.O.F.F	
9	1		JIS6K S.O.F.F	
8	1		JIS5K F.F	
7	3		JIS2K 補強	
6	1	S5400	JIS2K 補強	
5	1	SGP	250A	
4	1	SGP	300A	
3	1	STPY400	t6 600A	
2	1	S5400	t6	
1	1	S5400	t6	

MARK	NAME	NON.SIZE	THICKNESS	F. RATING	TO FACE	REMARKS
M-1	マンホール	600A	1 t6	JIS5K	標準	カバーフランジ付
N-3	予備ノズル	PT3/4	1 S 80		標準	プラグ付
N-2	ガス出口	250A	1 SGP	JIS10K	標準	
N-1	ガス入口	300A	1 SGP	JIS10K	標準	

注記
1. 内外面に埋れレン施工を要す。

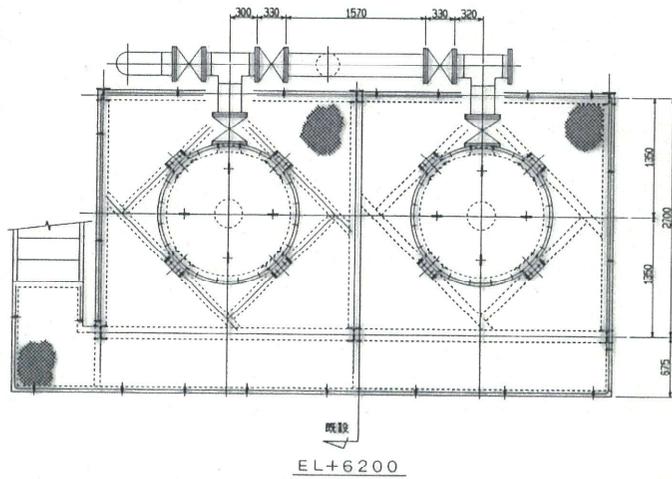

既設
EL+6200

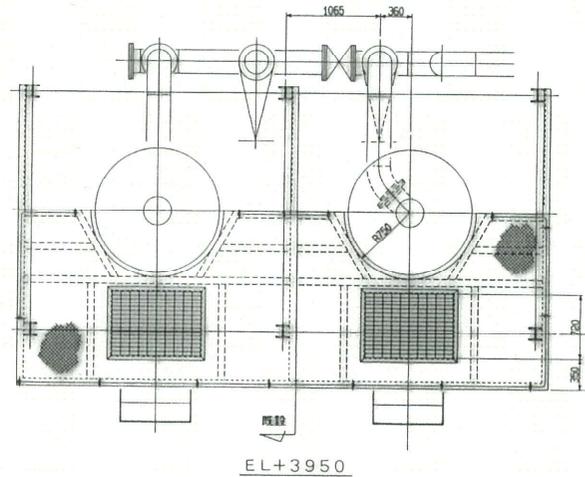

既設
EL+3950

脱硫器 参考図



脱硫装置 蓋 (脱硫剤投入口)

脱硫剤取り出し口

シュート

窒素ガス充填口

※脱硫装置は常に1基が空、
もう1基に脱硫剤が充填された状態である。

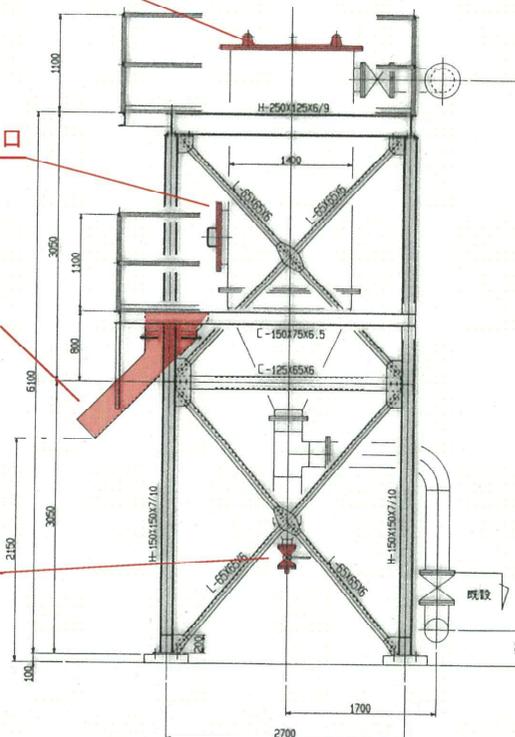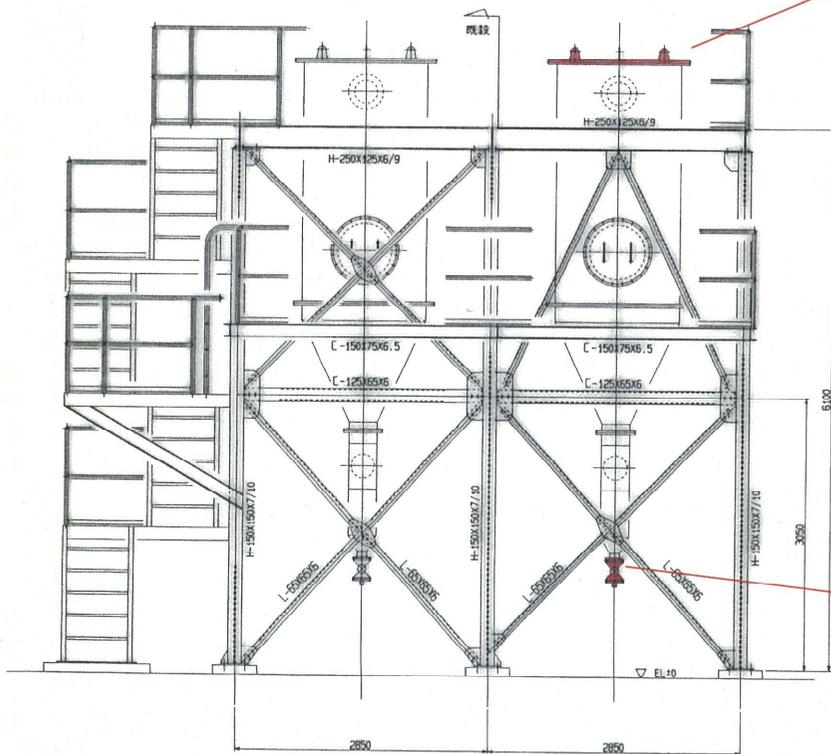

照合名	種別	材質	記	承
数量	冊	#15-84276		
平成10年11月25日	縮尺	1/30		
承認照査報告設計製図				
		M.F		
図番	985D276102			