


關東平原圖

1:1,110,000

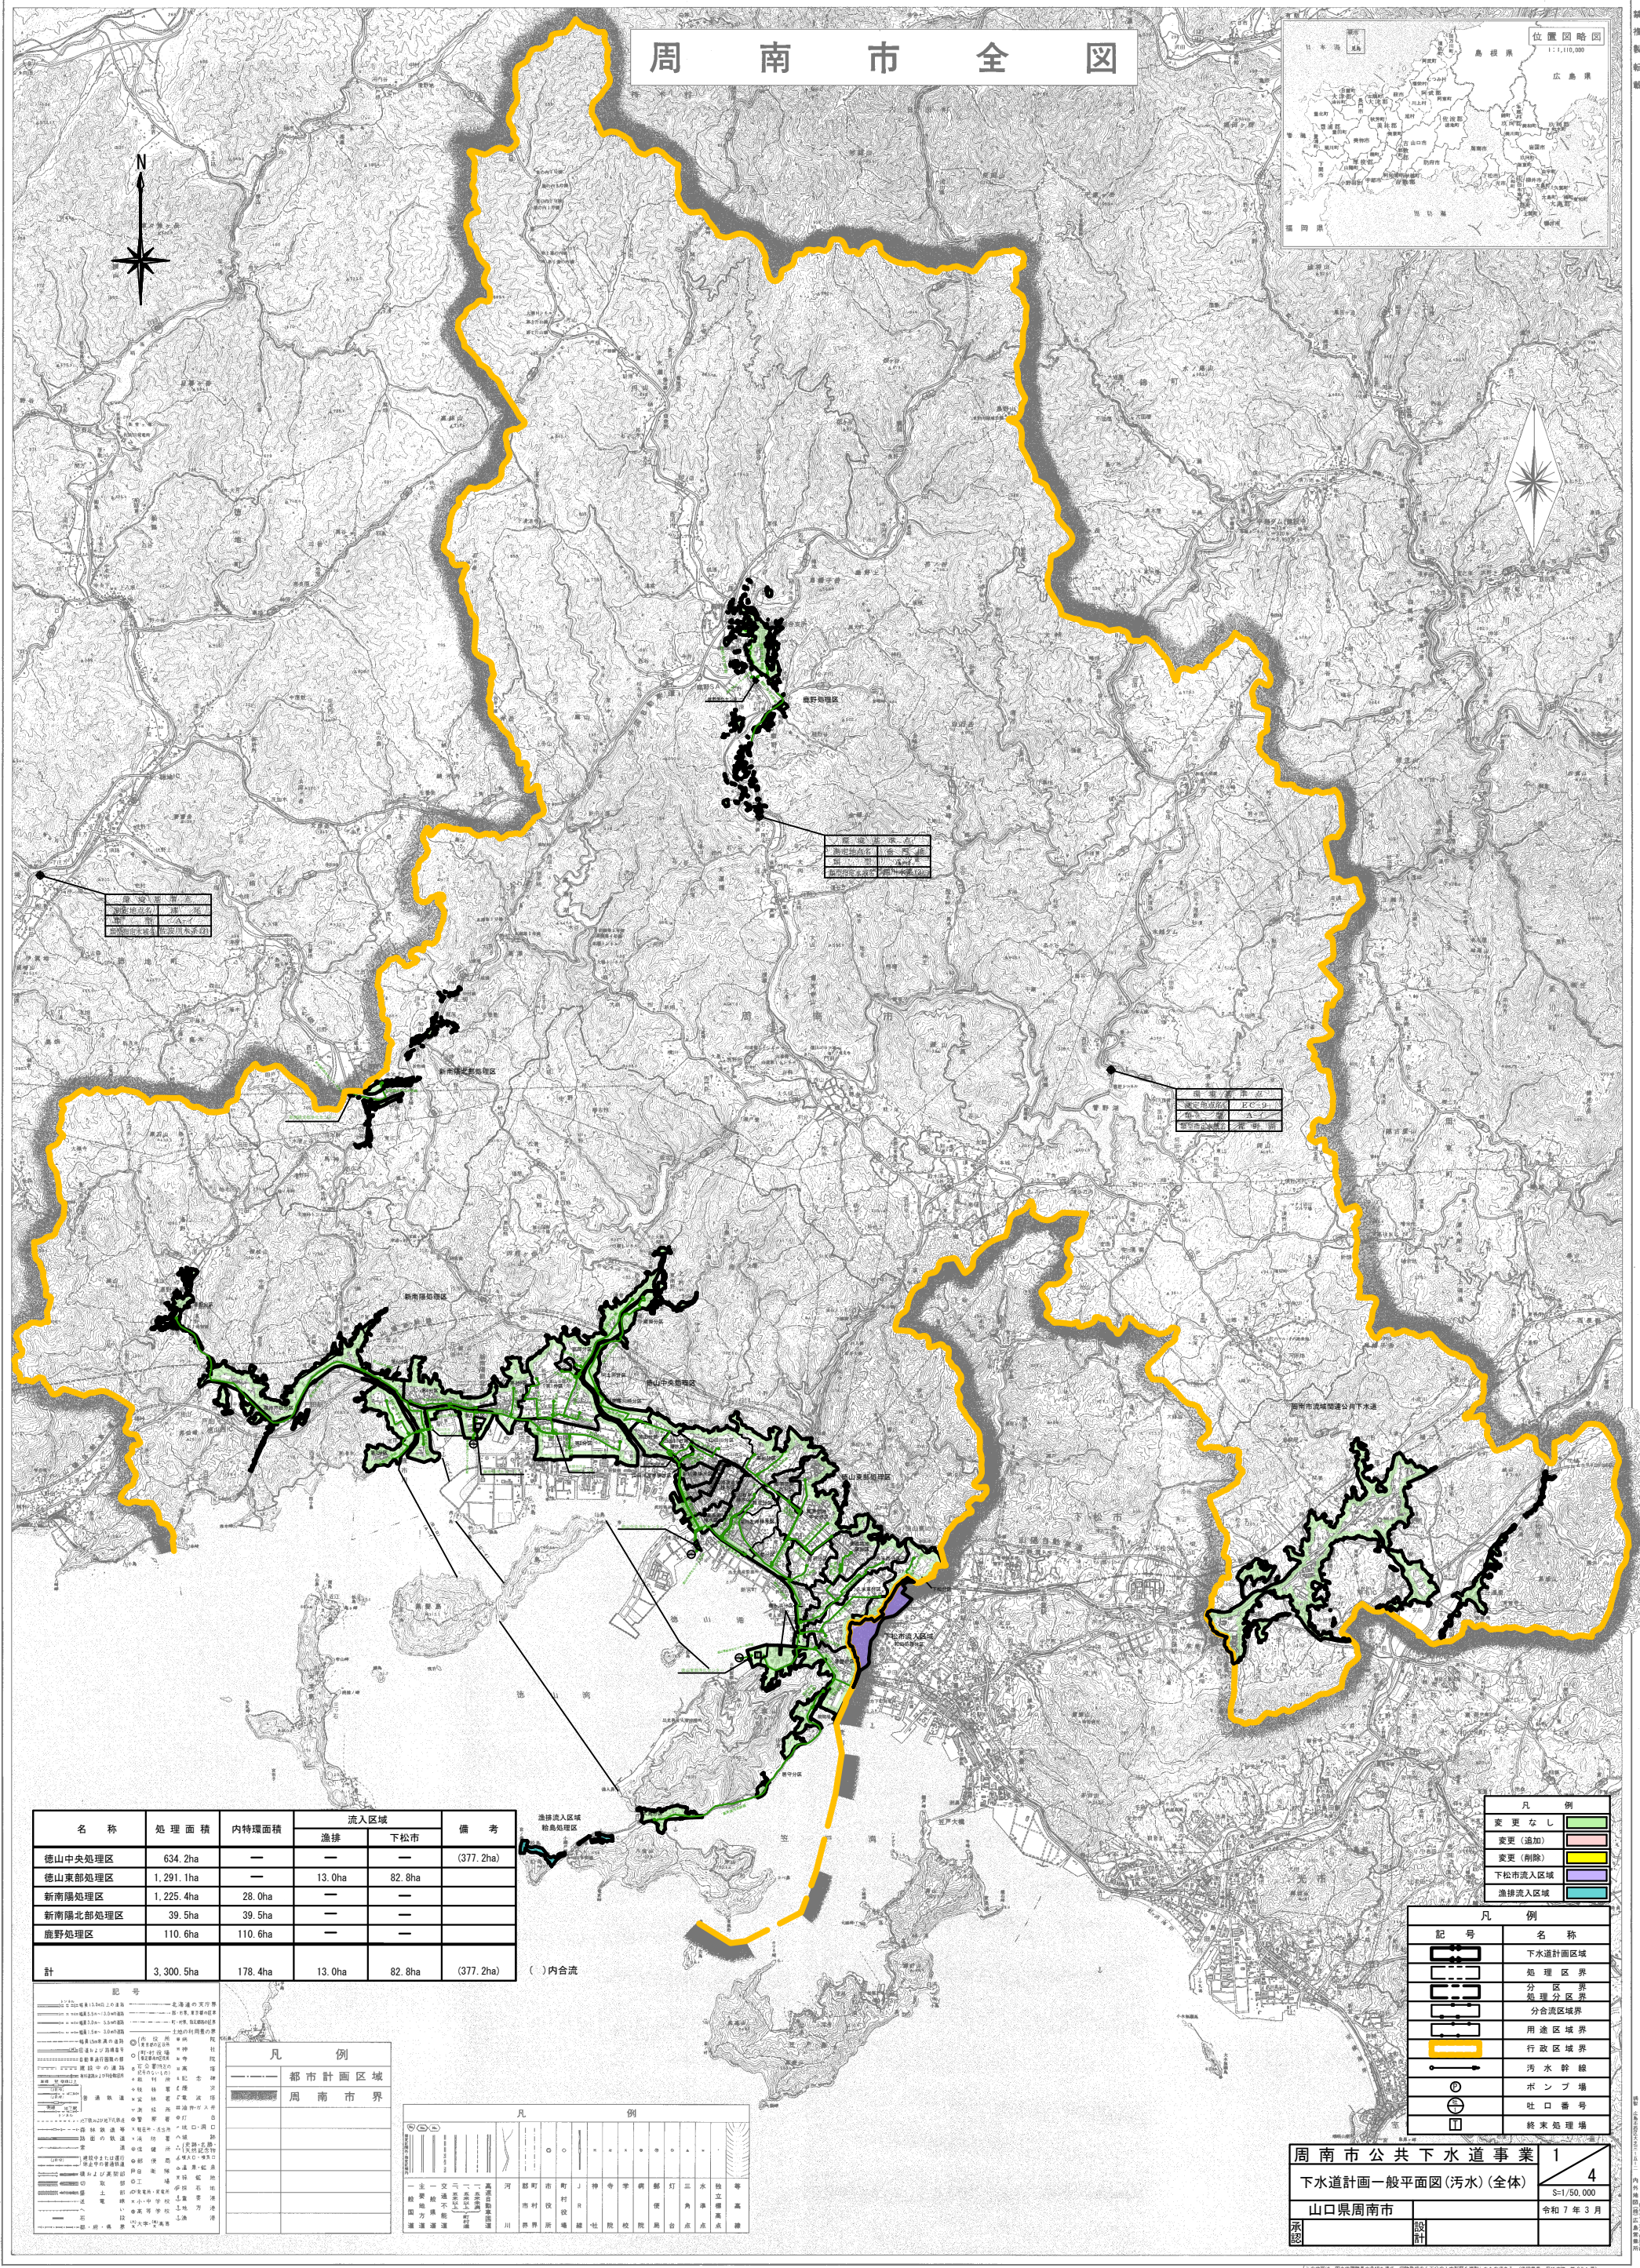

名 称	处 理 面 积	内转理面积	流入区域		备 考
			渔排	下松市	
德山中央处理区	634.2ha	—	—	—	(377.2ha)
德山东部处理区	1,291.1ha	—	13.0ha	82.8ha	
新南隅处理区	1,225.4ha	28.0ha	—	—	
新南隅北部处理区	39.5ha	39.5ha	—	—	
鹿野处理区	110.6ha	110.6ha	—	—	
計	3,300.5ha	178.4ha	13.0ha	82.8ha	(377.2ha)

凡 例	
変 更 な し	
変更 (追加)	
変更 (削除)	
下松市流入区域	
瀬田流入区域	

凡 例	
記 号	名 称
	下水道計画区域
	処 理 区 界
	分 区 界
	処 理 分 区 界
	分合流区域界
	用 途 区 域 界
	行政 区 域 界
	汚 水 幹 線
	ポン プ 場
	枝 口 番 号
	終 末 処 理 場

周南市公共下水道事業		1
下水道計画一般平面図(汚水)(全体)		4
		S=1/50,000
山口県周南市		令和 7 年 3 月
承認	設計	