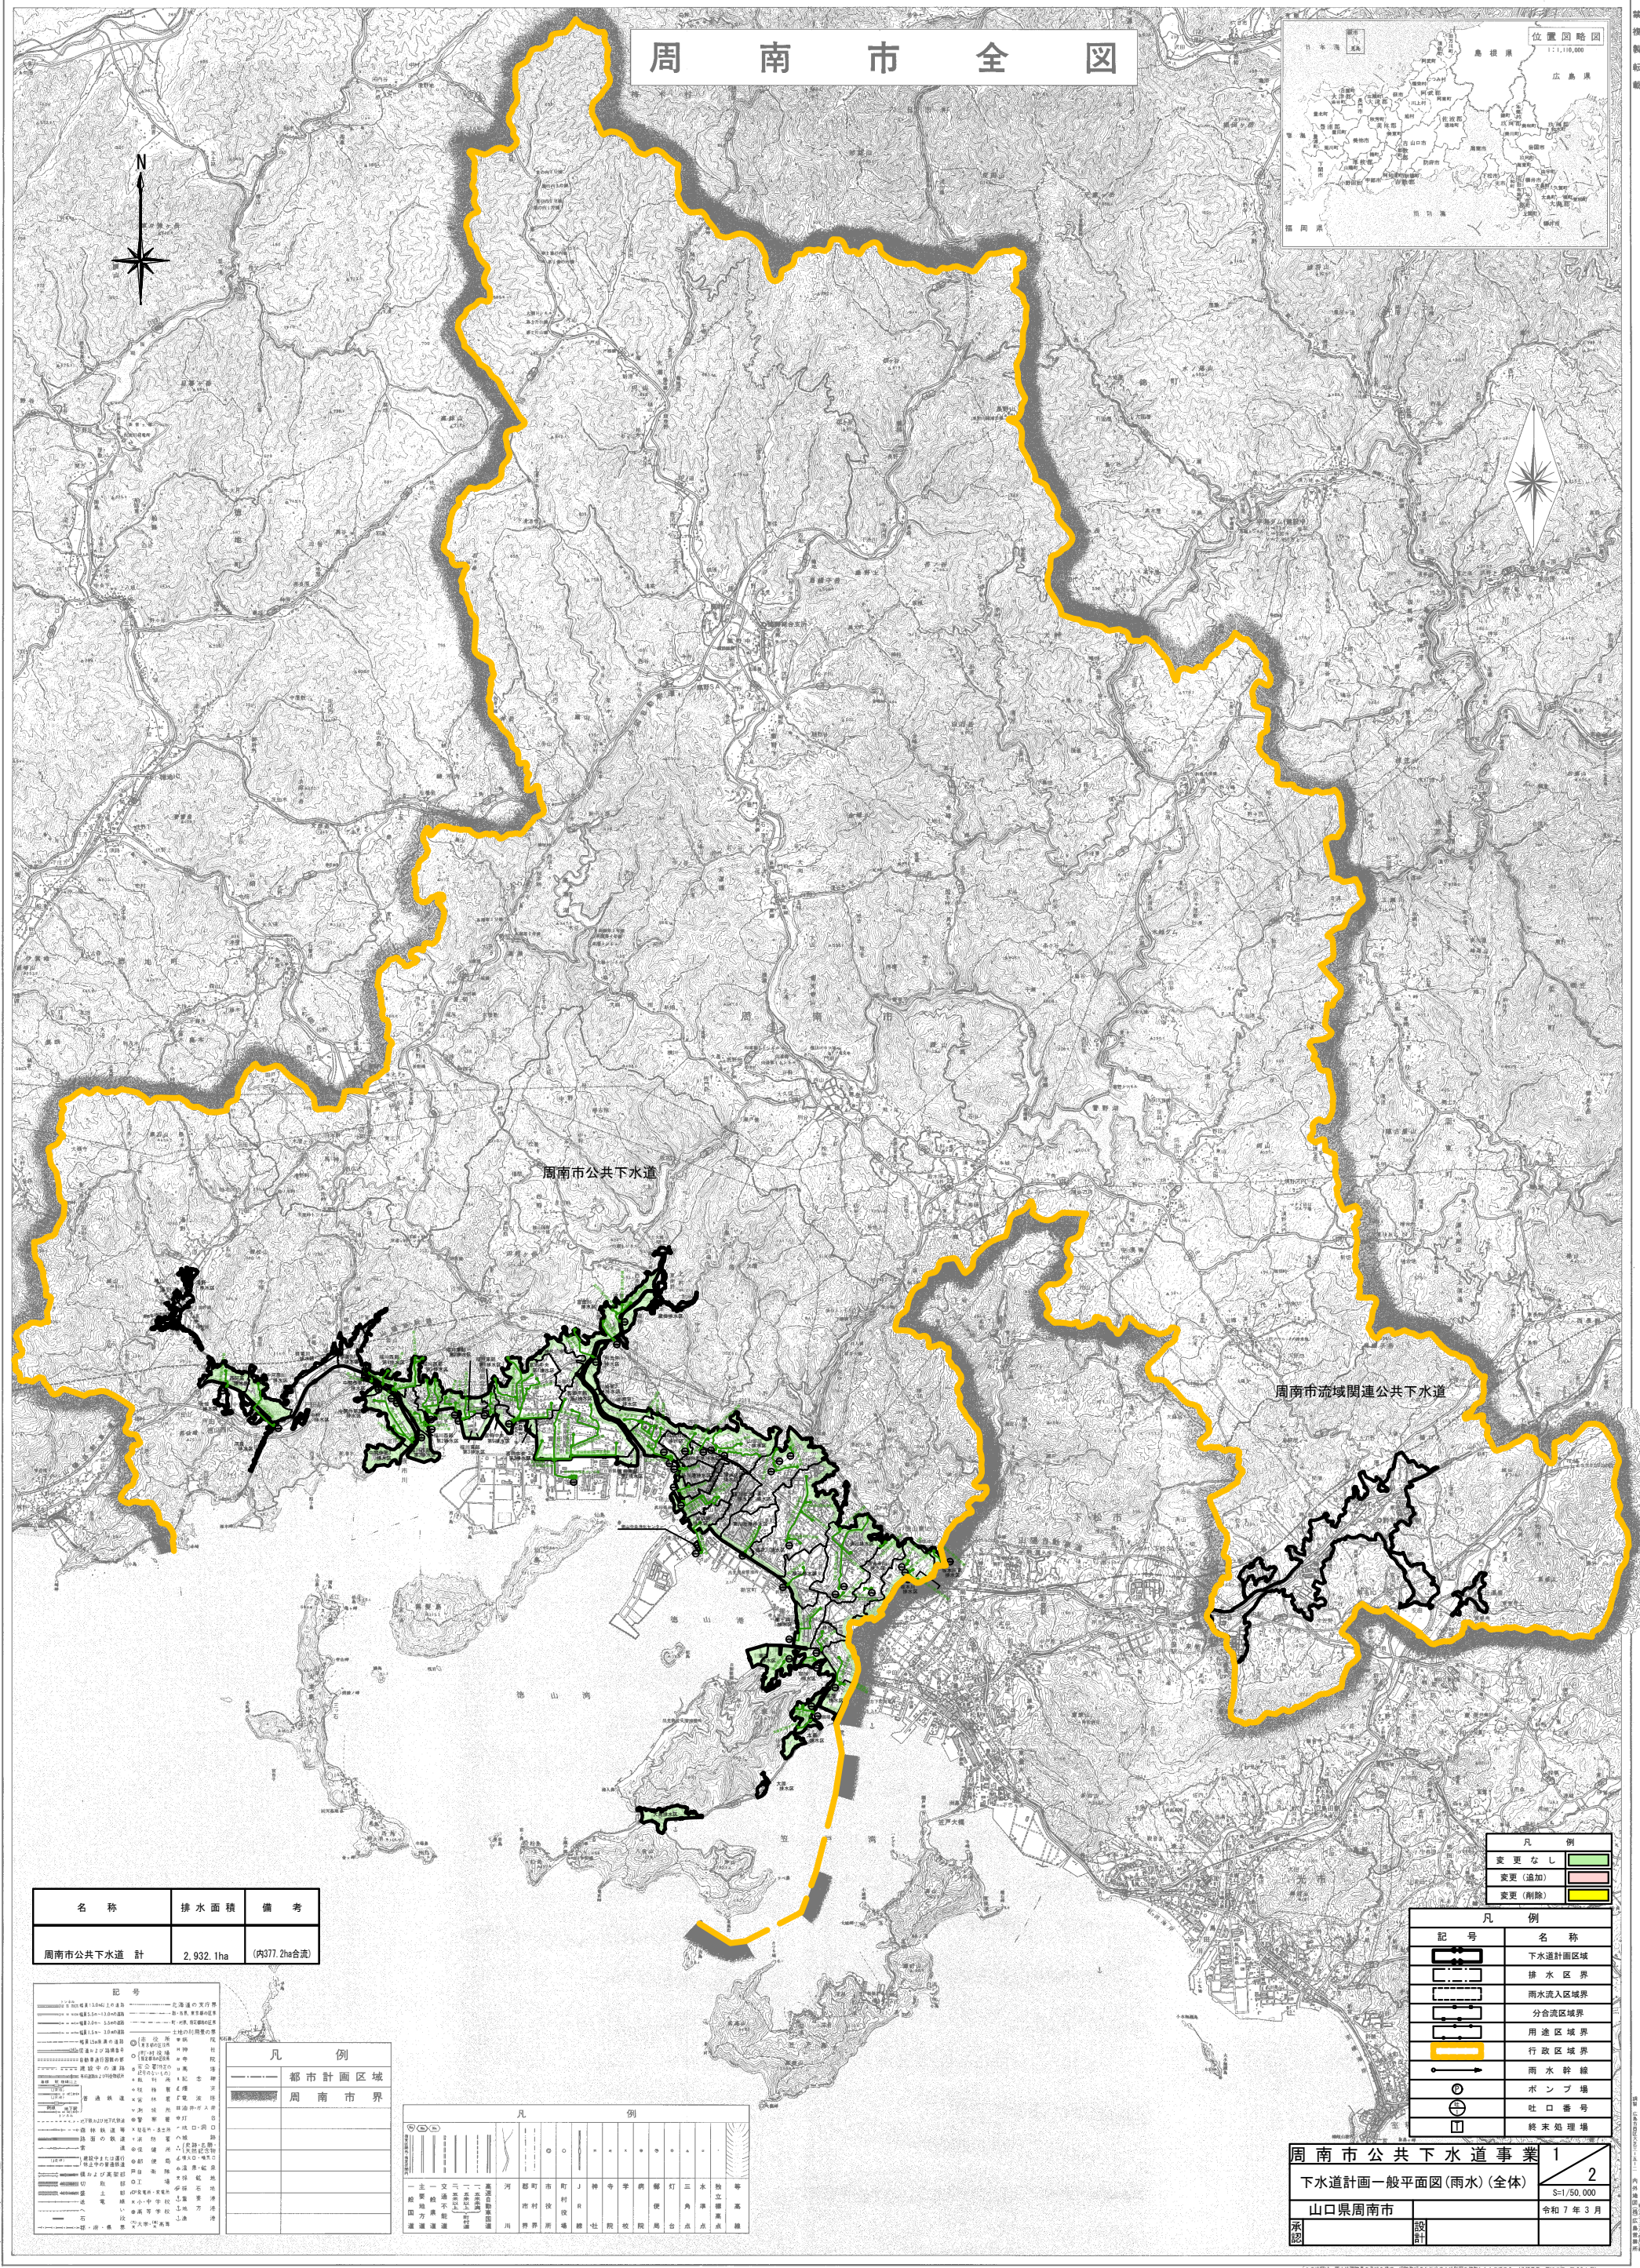


[illegible]

名 称	排 水 面 積	備 考
周南市公共下水道 計	2,932.1ha	(内377.2ha合流)

[illegible]

凡例	
—— ————	都市計畫區域
	周南市界

凡		例	
	

凡 例	
変 更 な し	
変更（追加）	
変更（削除）	

凡 例	
記 号	名 称
	下水道計画区域
	排水区界
	雨水流入区域界
	分合流区域界
	用途区域界
	行政区域界
	雨水幹線
	ポンプ場
	吐口番号
	終末処理場

周南市公共下水道事業		1
下水道計画一般平面図(雨水)(全体)		2
山口県周南市		S=1/50,000
承認	設計	令和 7 年 3 月