



位置図 S=FREE

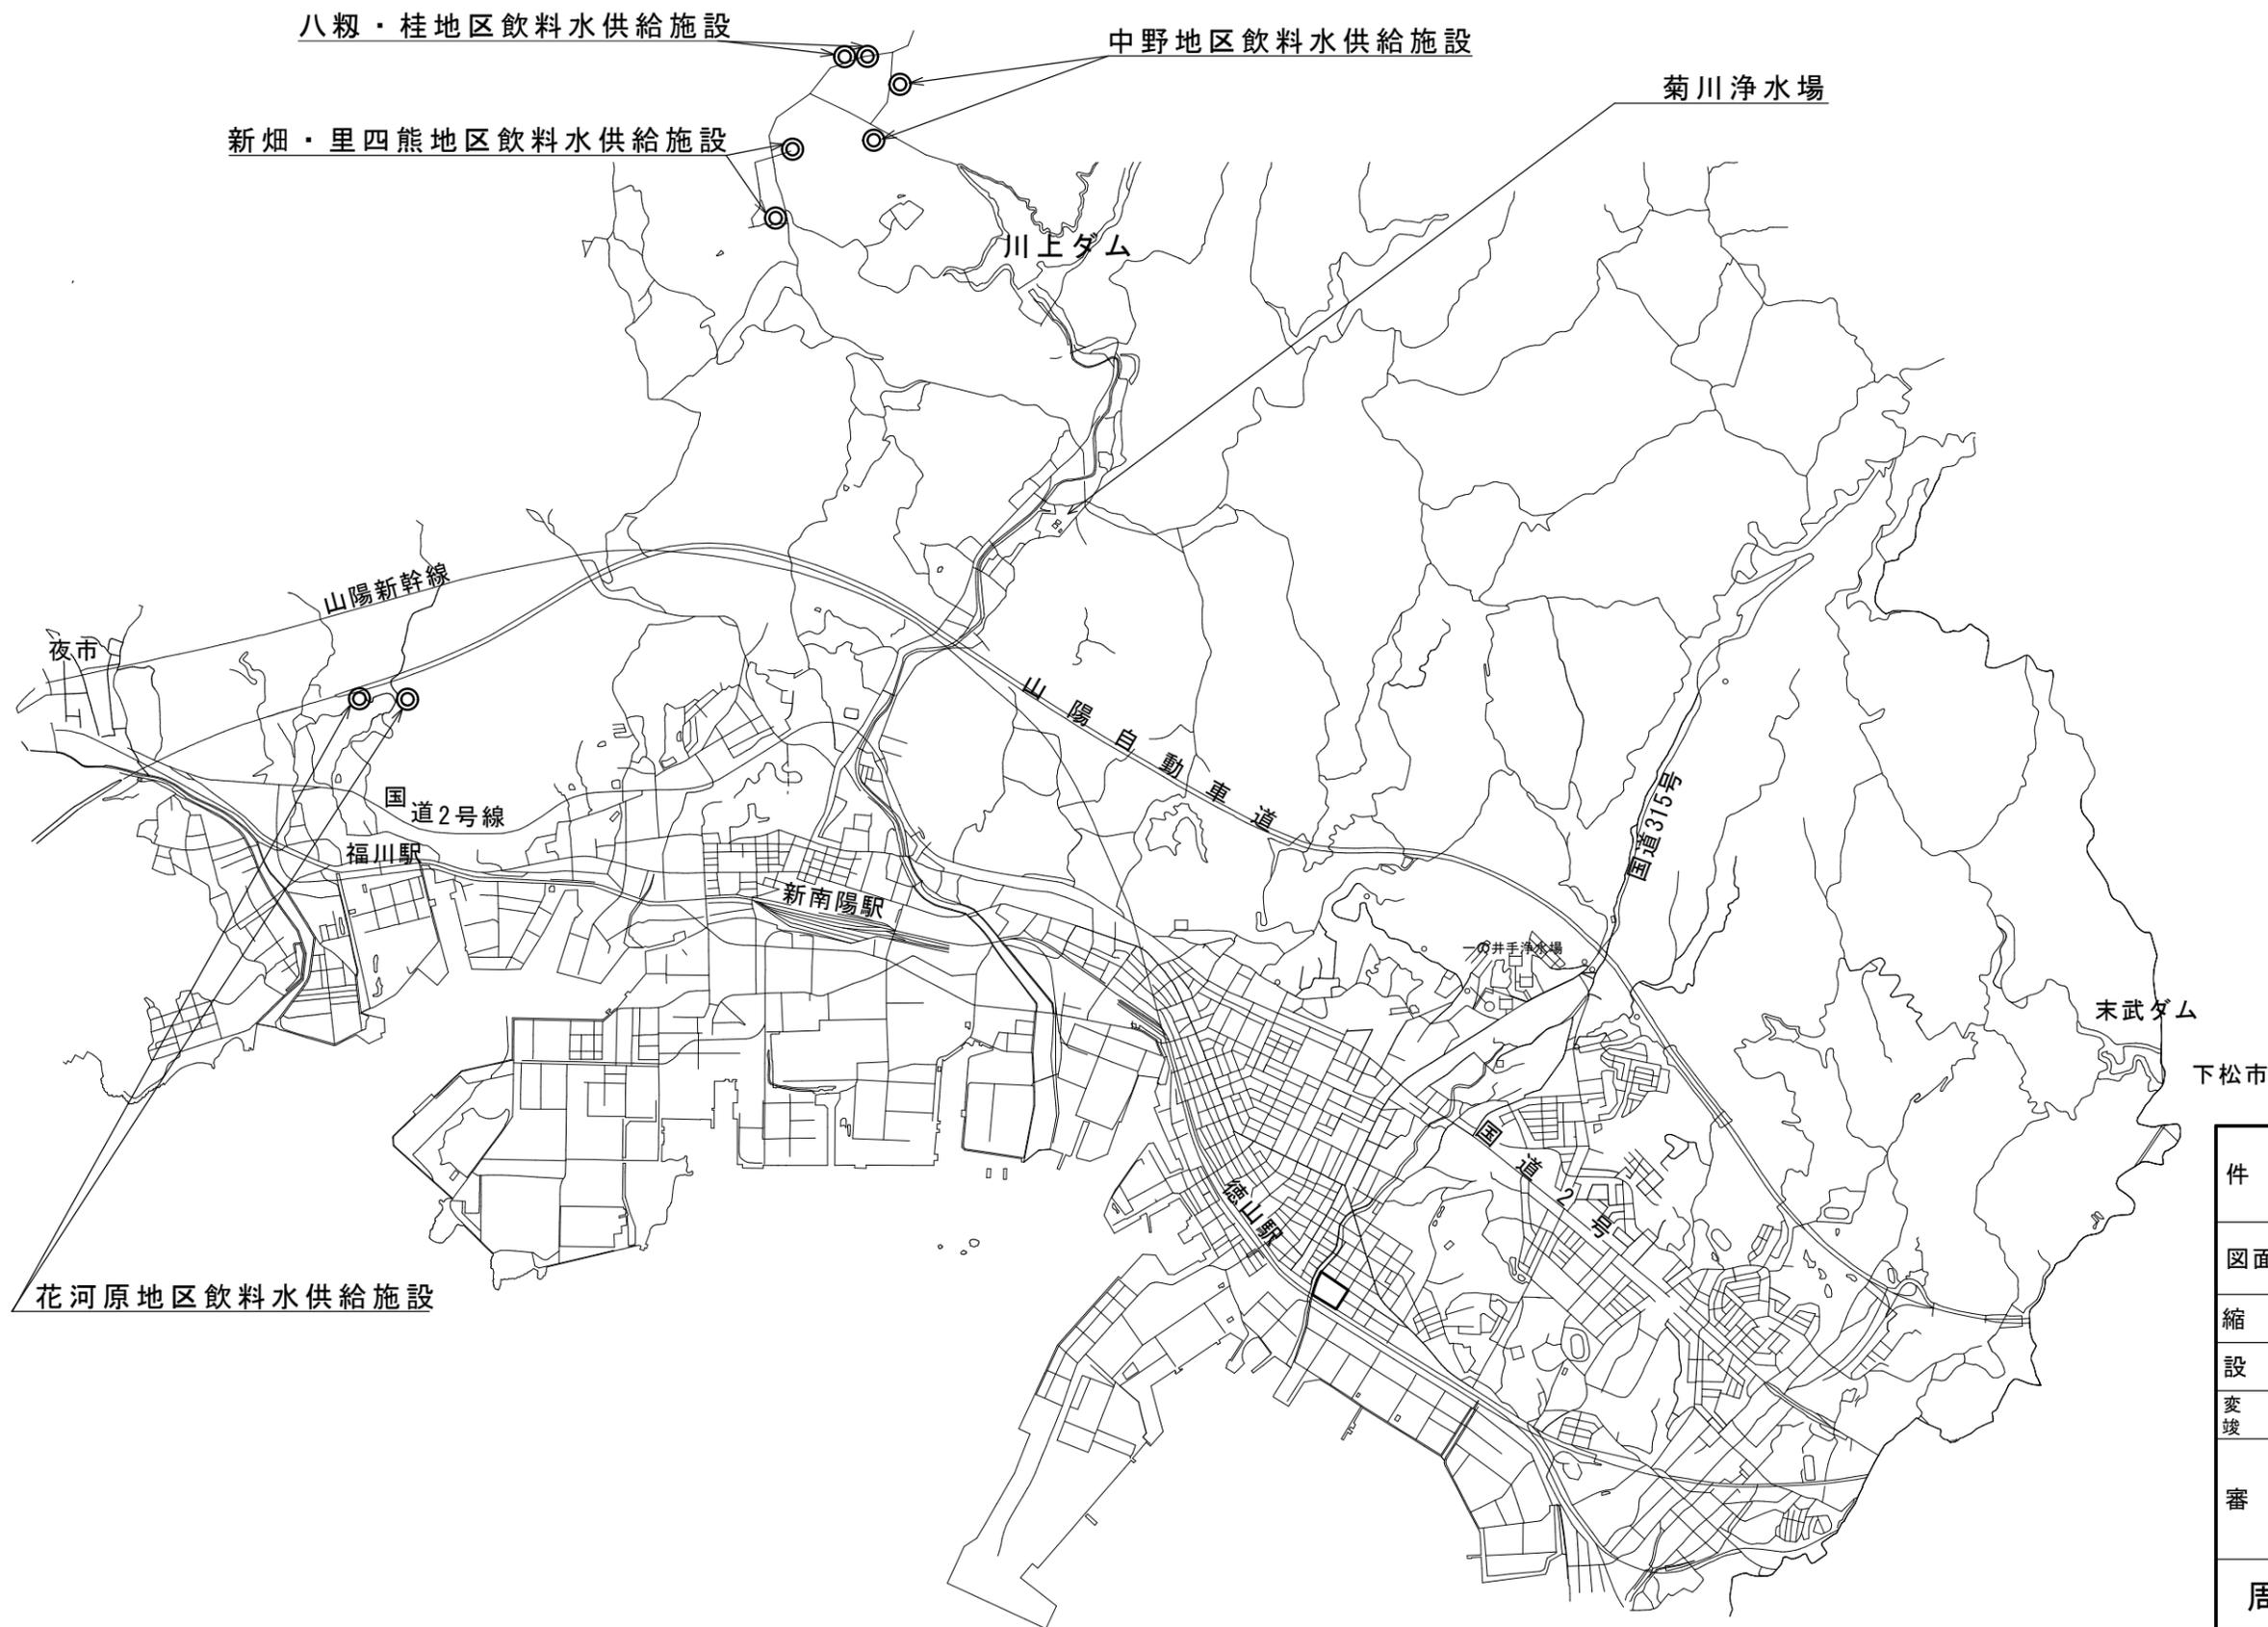


○業務箇所

件名	飲料水供給施設計装機器点検業務委託		
図面名	位置図		
縮尺	S=FREE	番号全1内2	
設計	令和7年	8月	29日
変更 竣工	令和	年	月 日
審査	課長	課長補佐	担当係長
周南市上下水道局			


中野飲料水供給施設フロー図

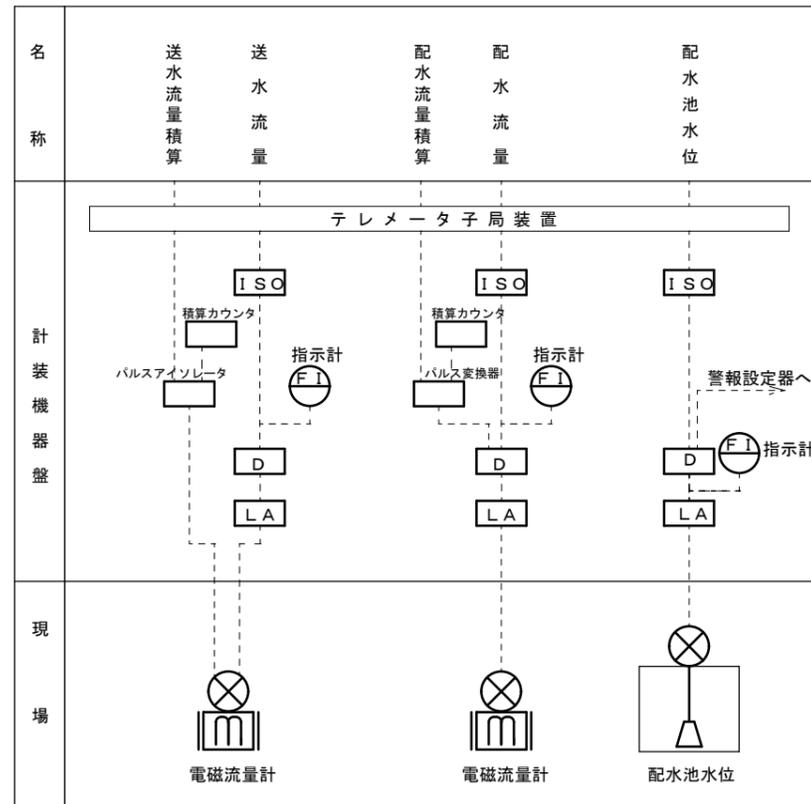


花河原飲料水供給施設フロー図

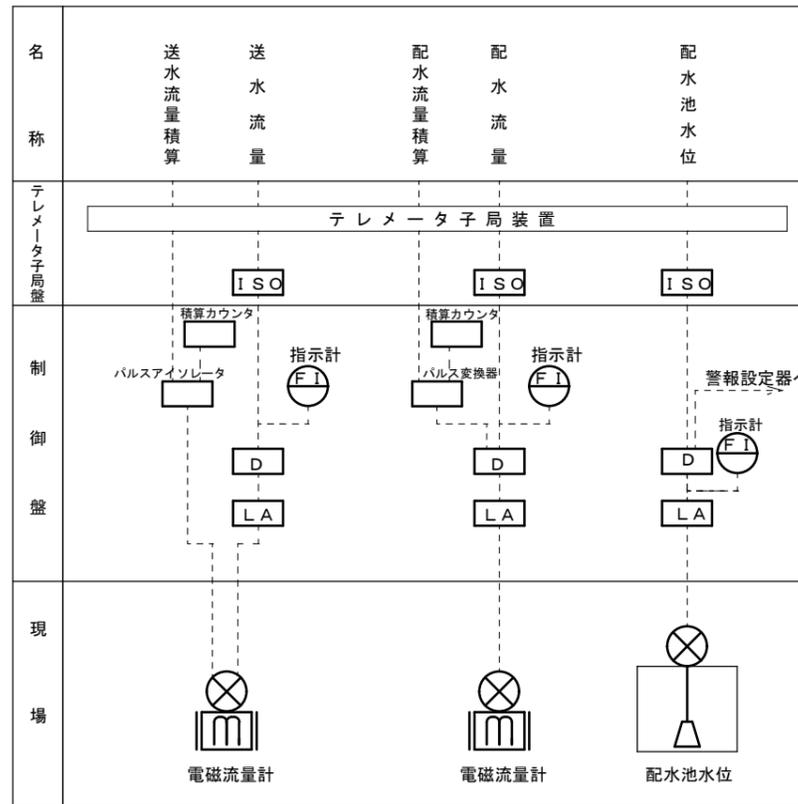

八剱飲料水供給施設フロー図

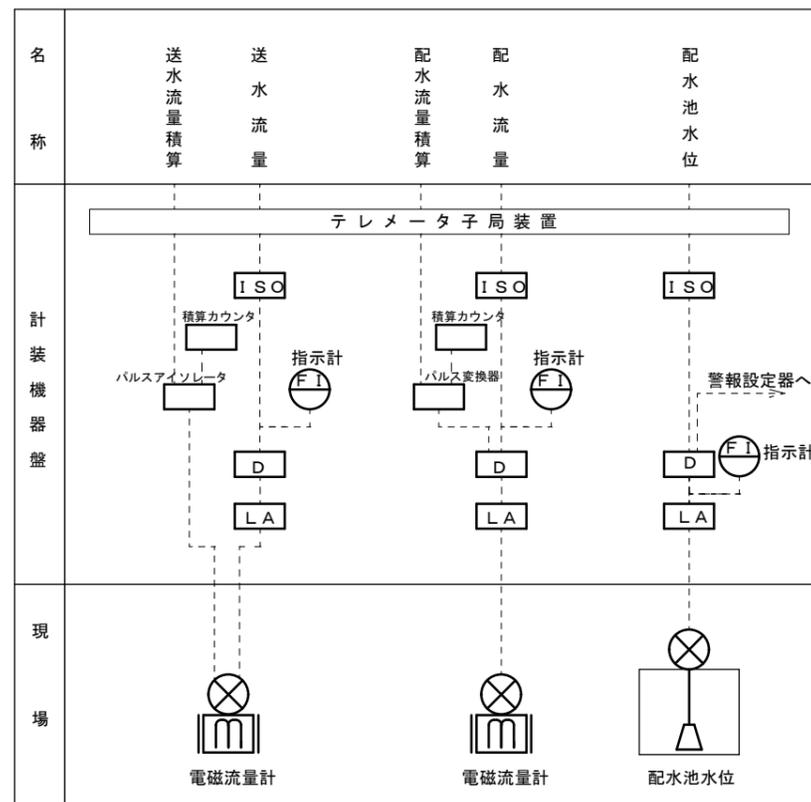

新畑・里四熊飲料水供給施設フロー図

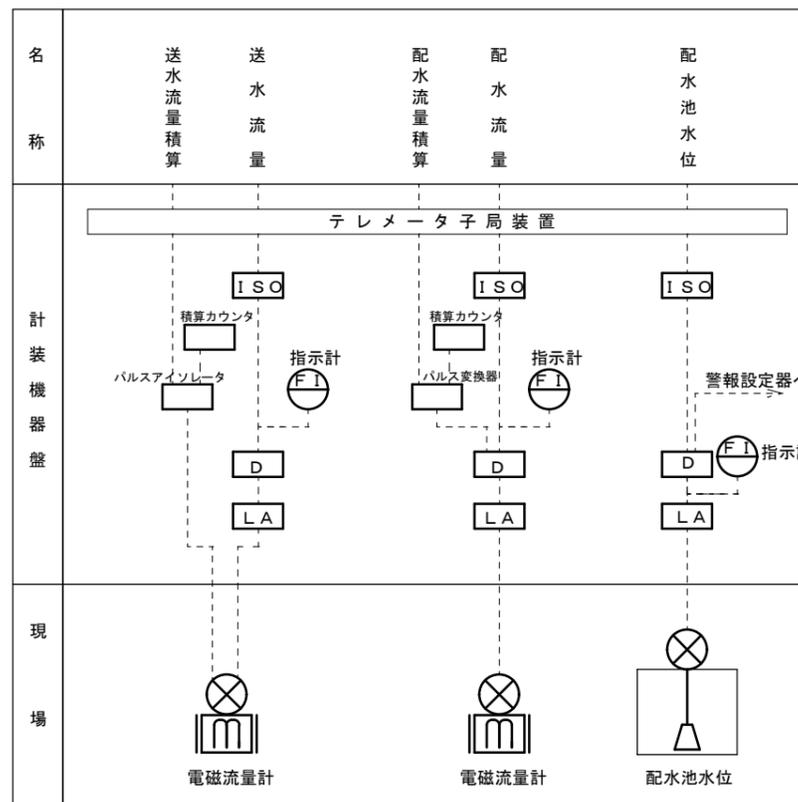

件名	飲料水供給施設計装機器点検業務委託			
図面名	図示			
縮尺	図示	番号全 2 内 2		
設計	令和 7 年 8 月 29 日			
変更	令和 年 月 日			
審査	課長	課長補佐	担当係長	設計
周南市上下水道局				