


【1期施工】

N
S=1/1000

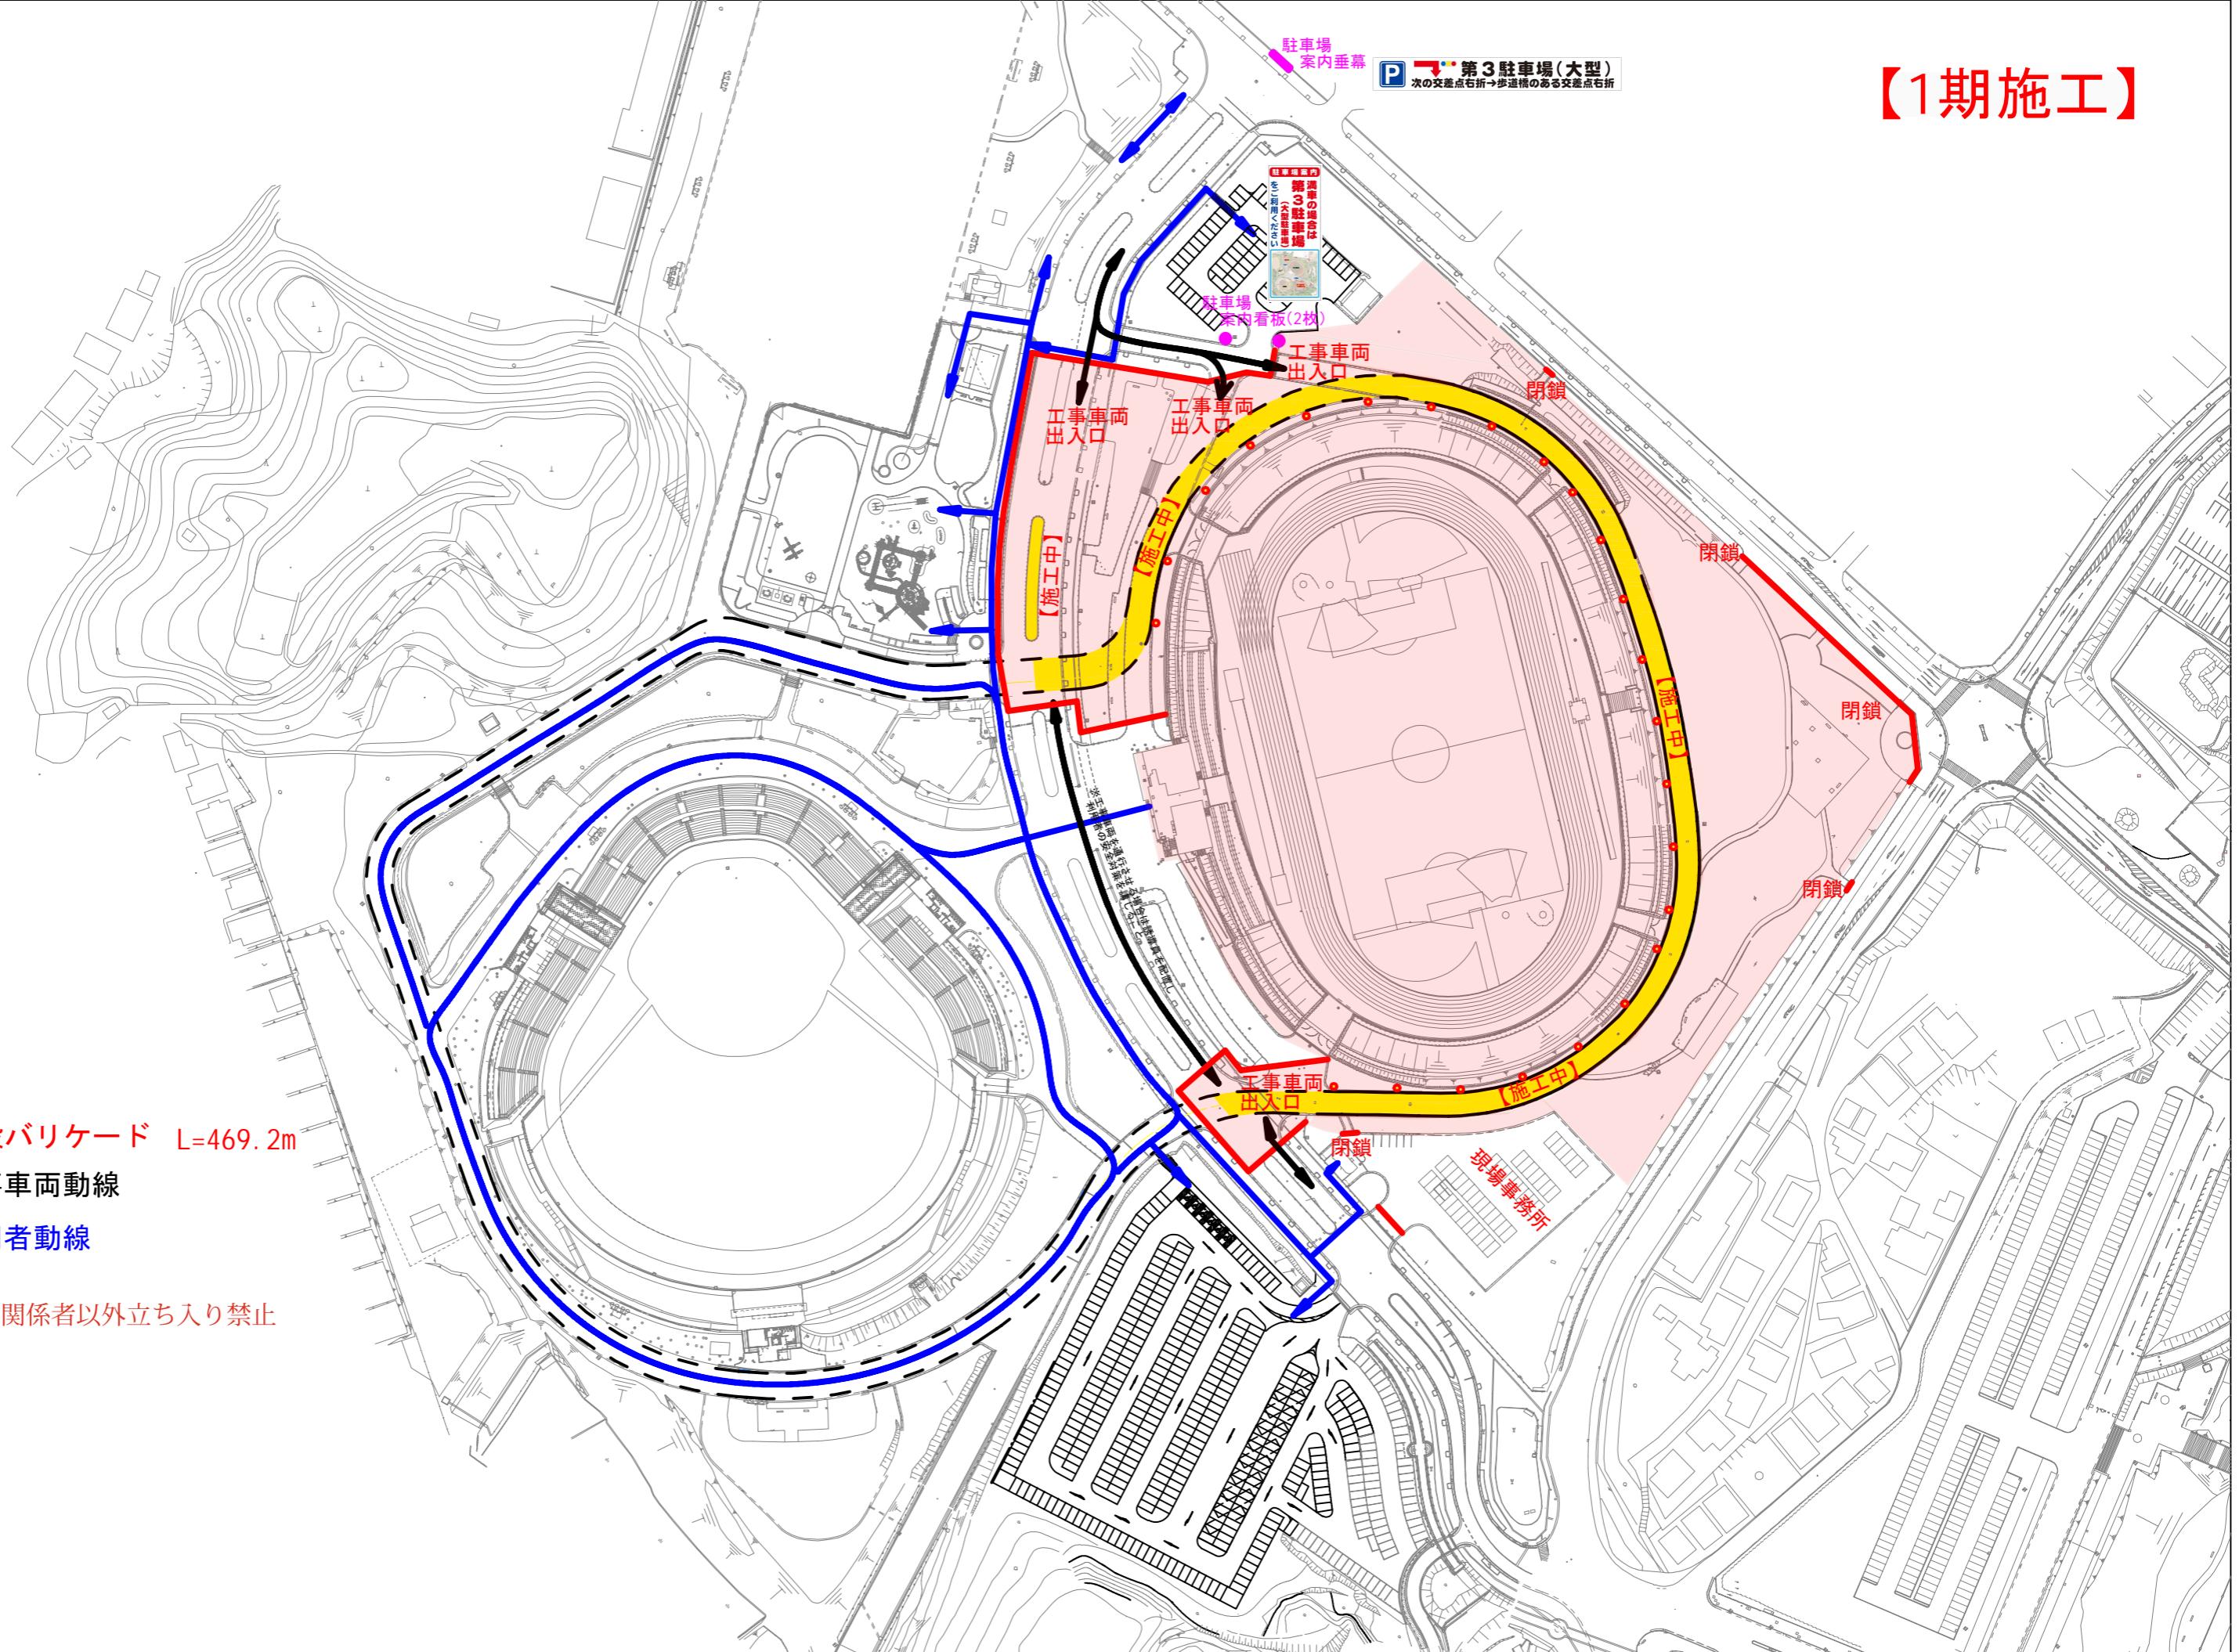

・本計画(案)を参考に実施においては利用者の安全に配慮した仮設計画を再検討すること。

・1期施工と2期施工の順番については、事前に運営企業等と調整すること。

東畠・翼設計共同体

株式会社 東畠建築事務所
TOHATA ARCHITECTS & ENGINEERS, INC.

異設計コンサルタント

作成日
2024.01.31

工事名称
周南緑地PFI 公園施設整備

図面番号

図面名称
ランニングコース仮設計画図【1期施工】

縮尺 A1: 1/1000

A3: 1/2000