

福川西部第4排水区  
38.0 ha

福川西部第1排水区  
40.6 ha

福川西部第2排水区  
35.2 ha

福川西部第3排水区  
27.6 ha

中間作第2排水区  
73.8 ha

中間作第3排水区  
38.4 ha

福川雨水ポンプ場

新地雨水ポンプ場

夜市川

雨水幹線

雨追雨水幹線

中町雨水幹線

石仏雨水幹線

東町雨水幹線

中間作第1雨水幹線

中間作第2雨水幹線

南新地雨水幹線

中間作雨水ポンプ場

吐袋3

吐袋2

吐袋1

吐袋6

吐袋7

吐袋5

雨水幹線

雨水幹線


若山第1雨水幹線



# 新地雨水ポンプ場




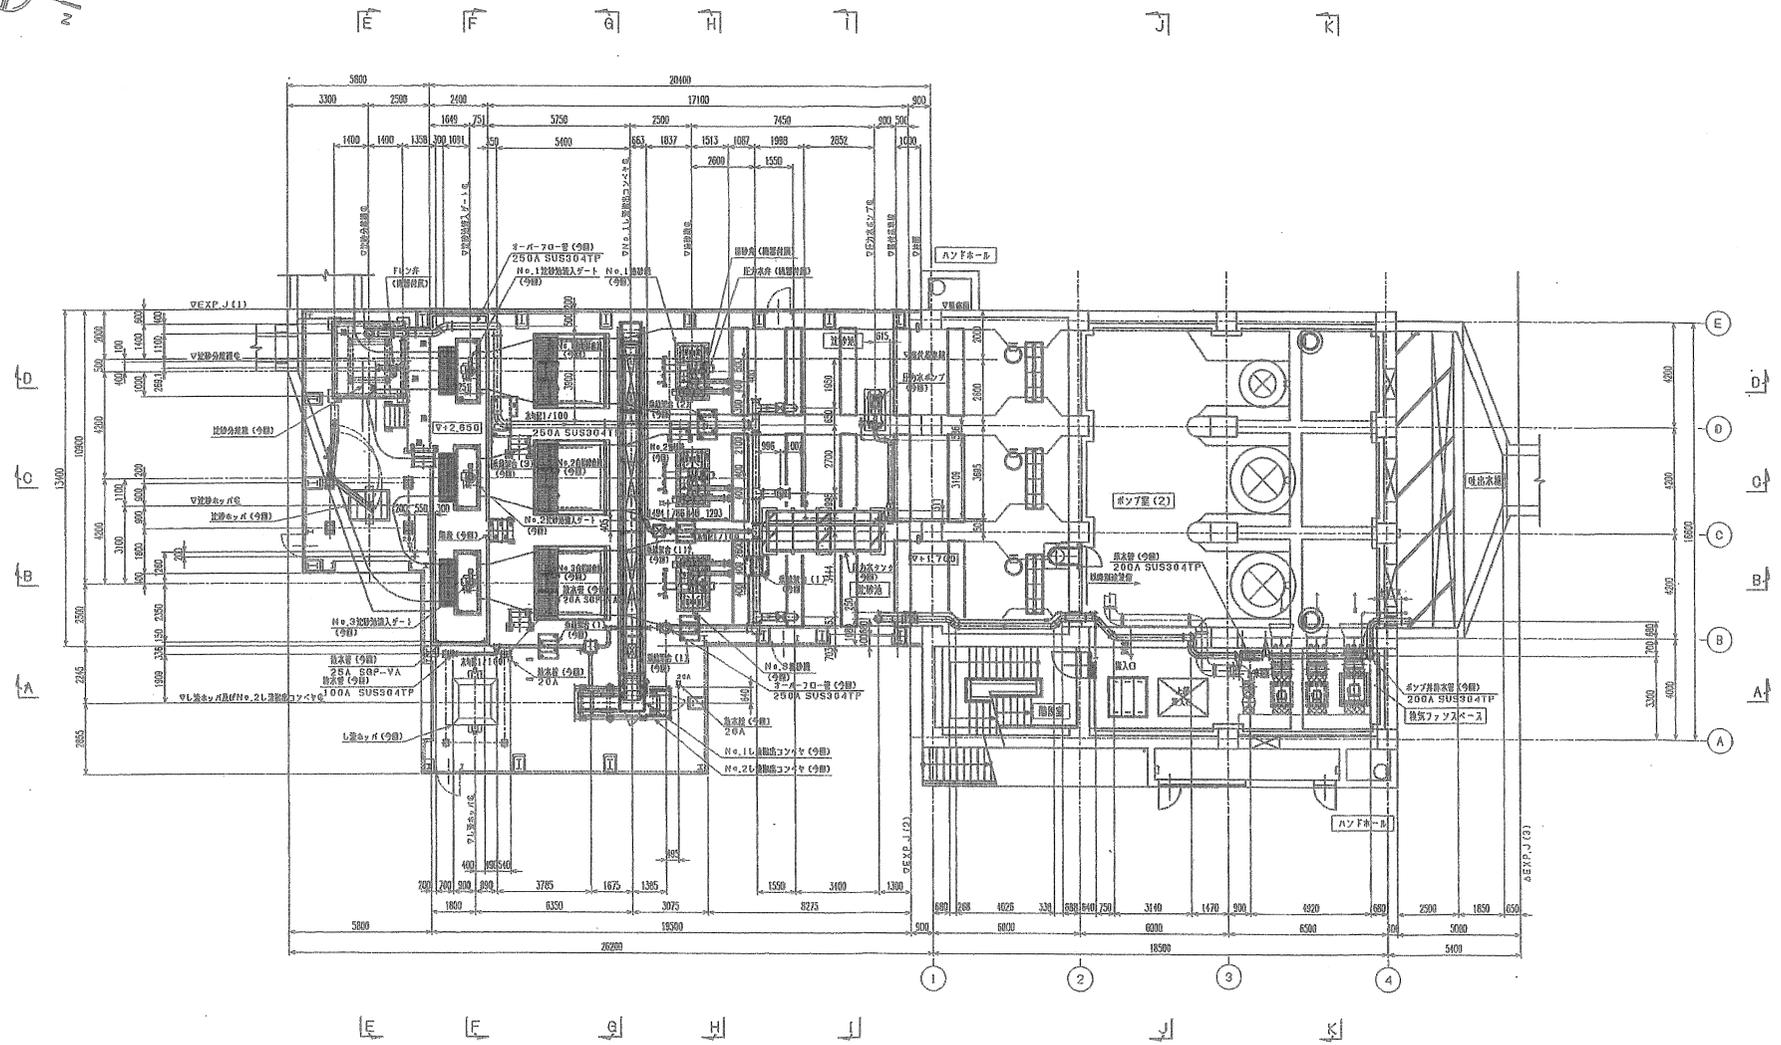

1階平面図 S=1:100

