


野村開作排水ポンプ場・日本製鉄(株)西排水ポンプ場

野村開作排水ポンプ場


野村開作樋門 南陽樋門 日本製鉄(株)西排水ポンプ場

排水ポンプ場位置図

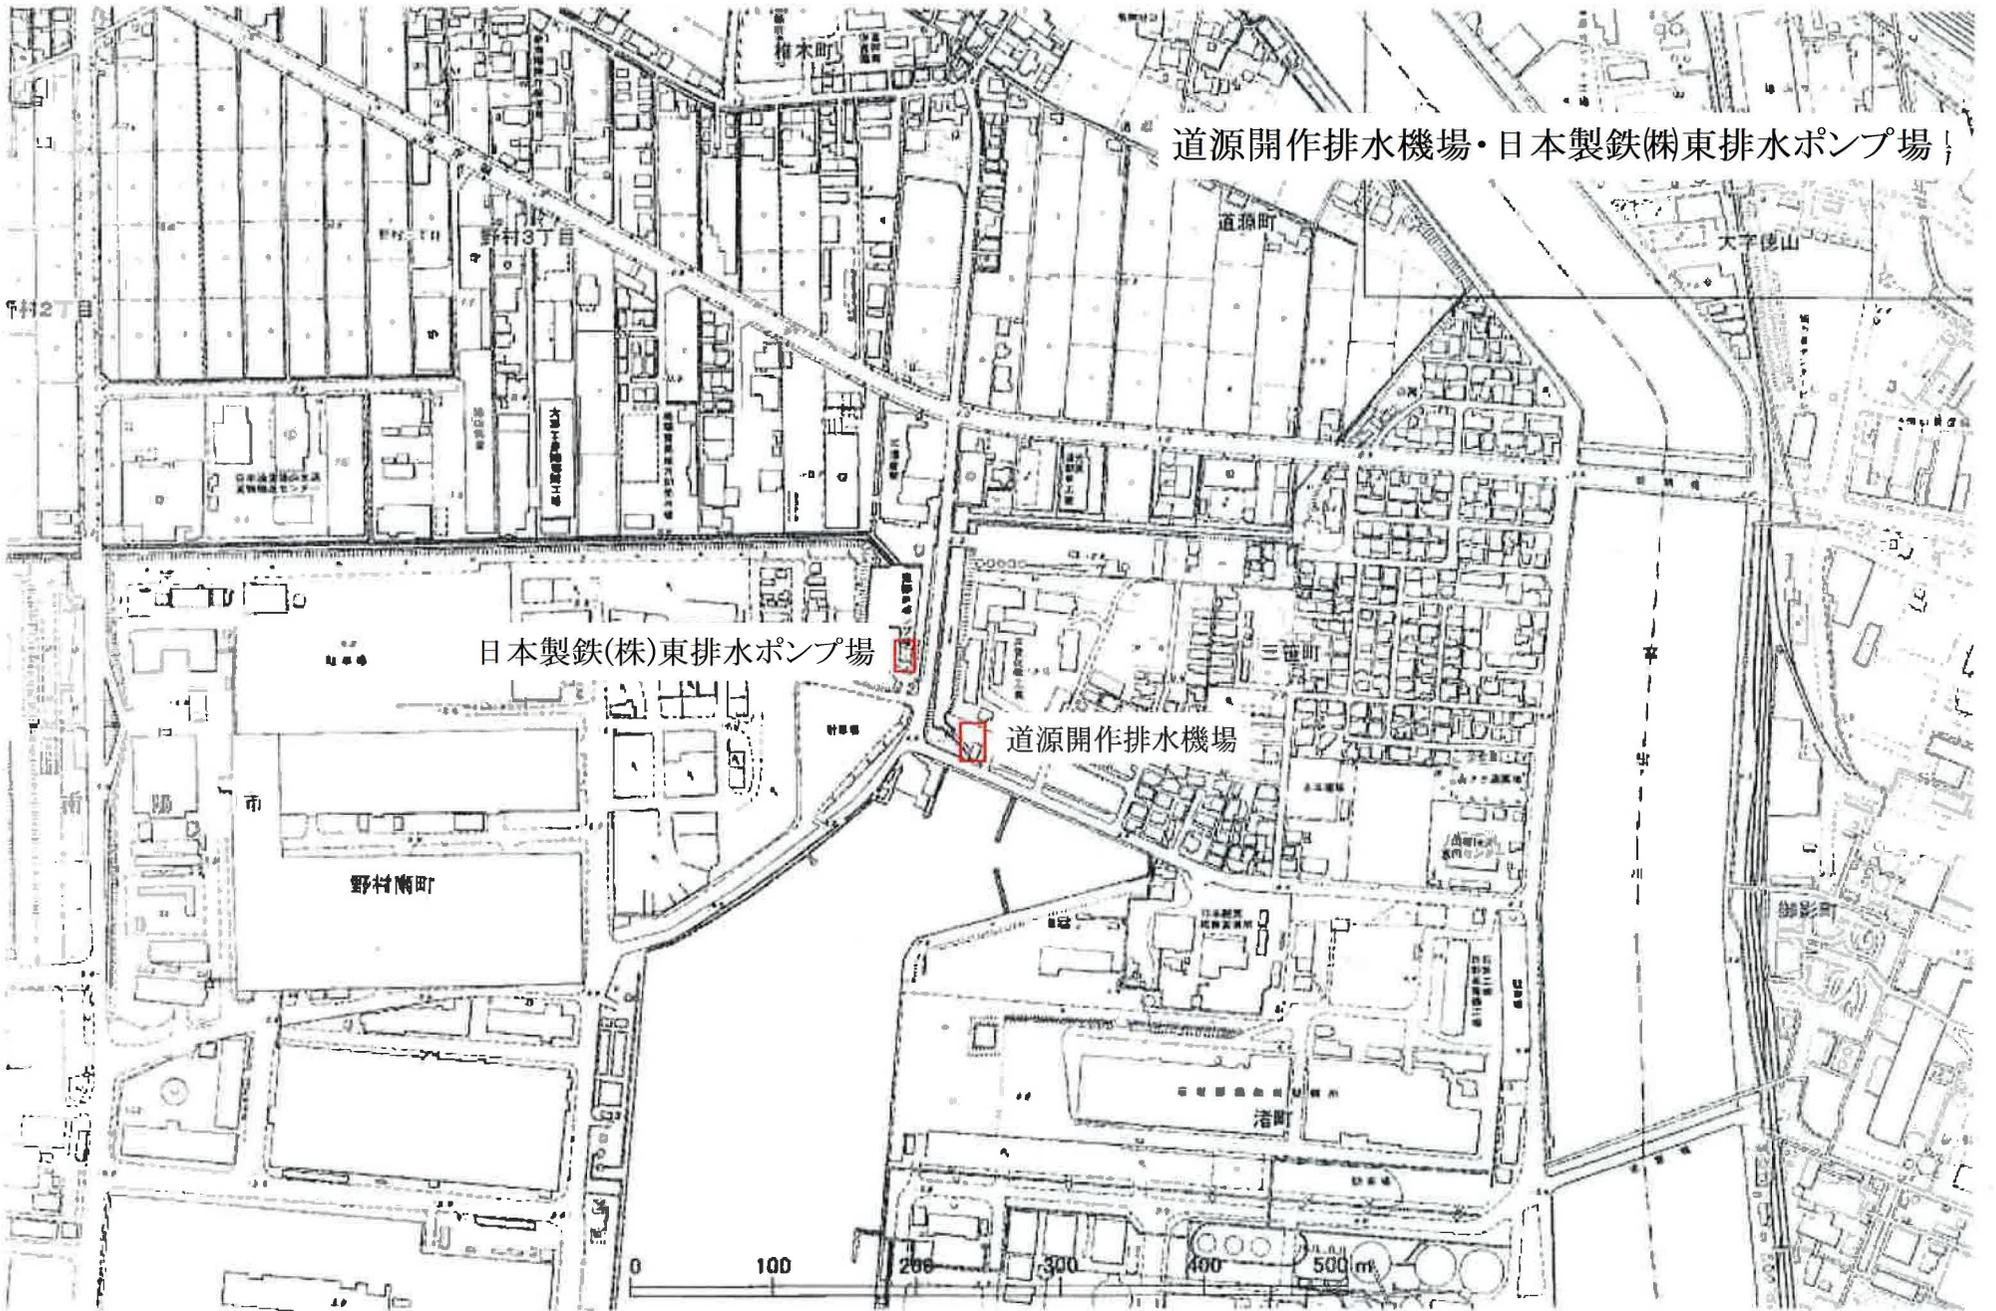


排水ポンプ場位置図

野村開作排水ポンプ場 ポンプ井水位表

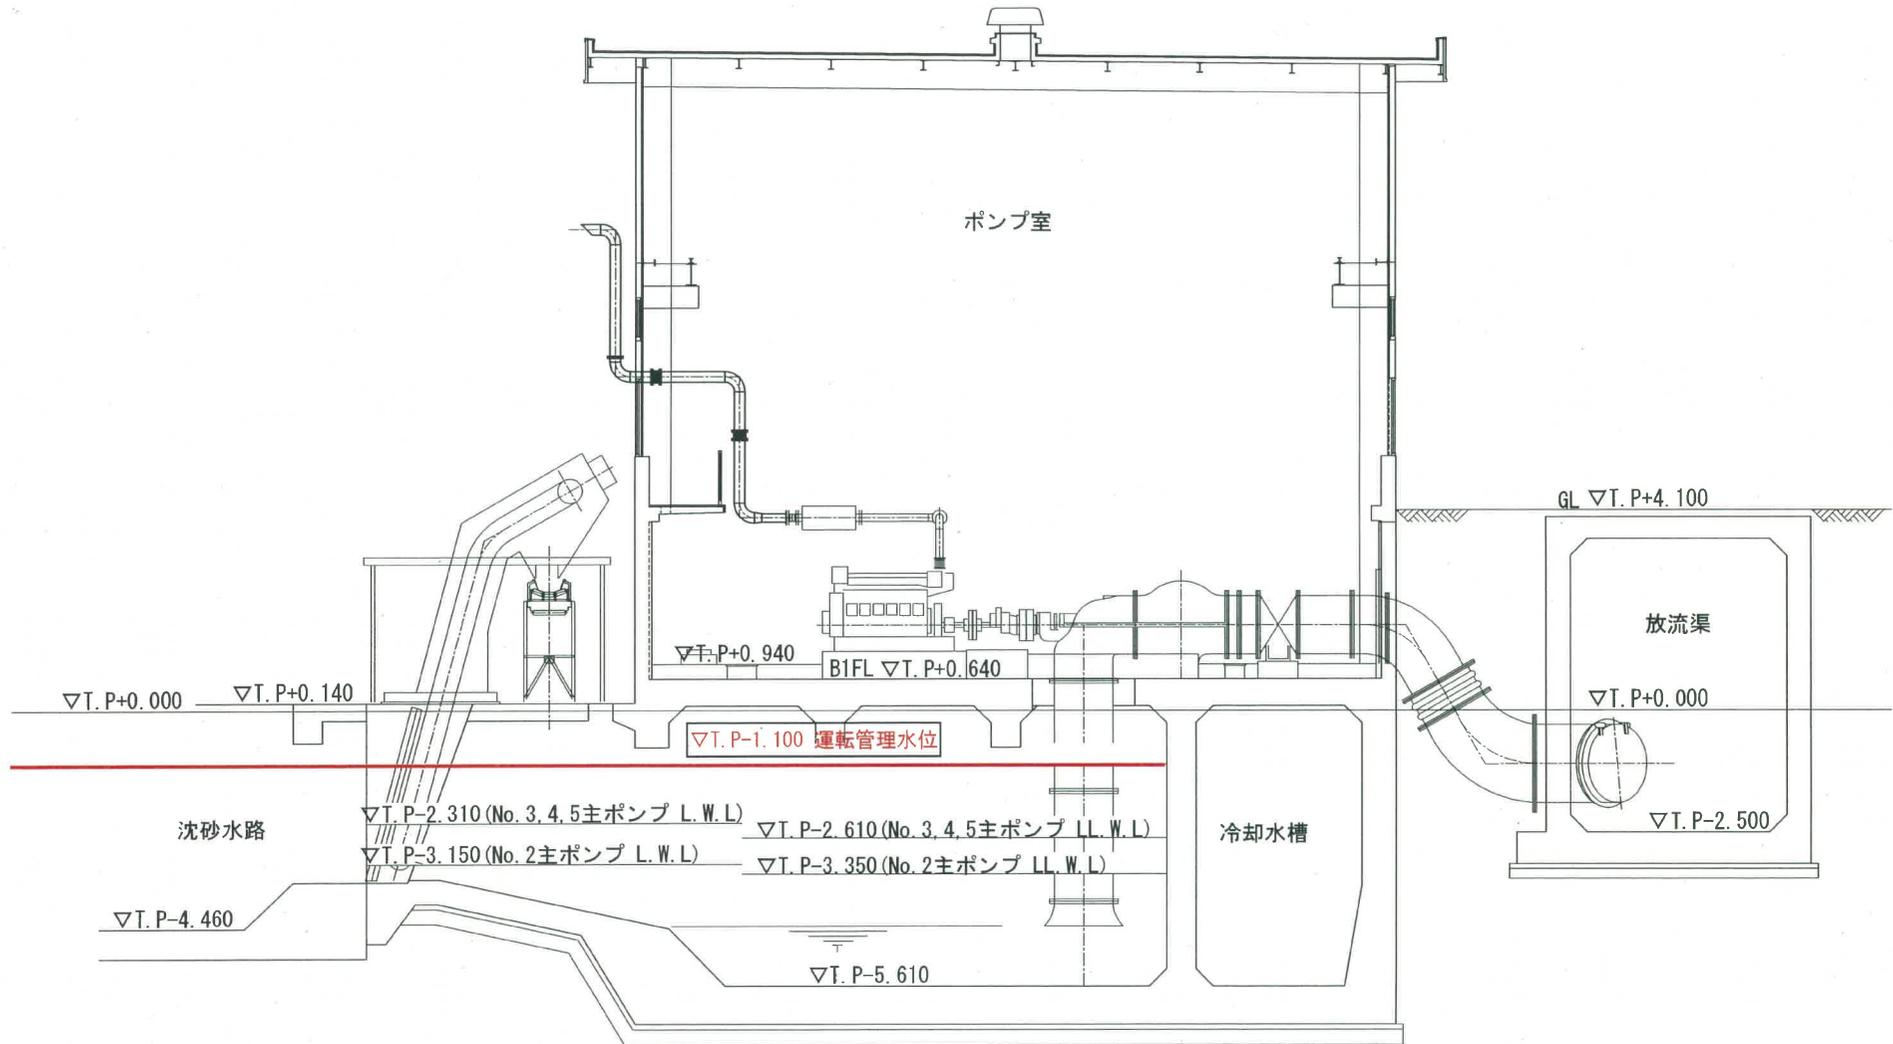

別図2
水位確認位置図

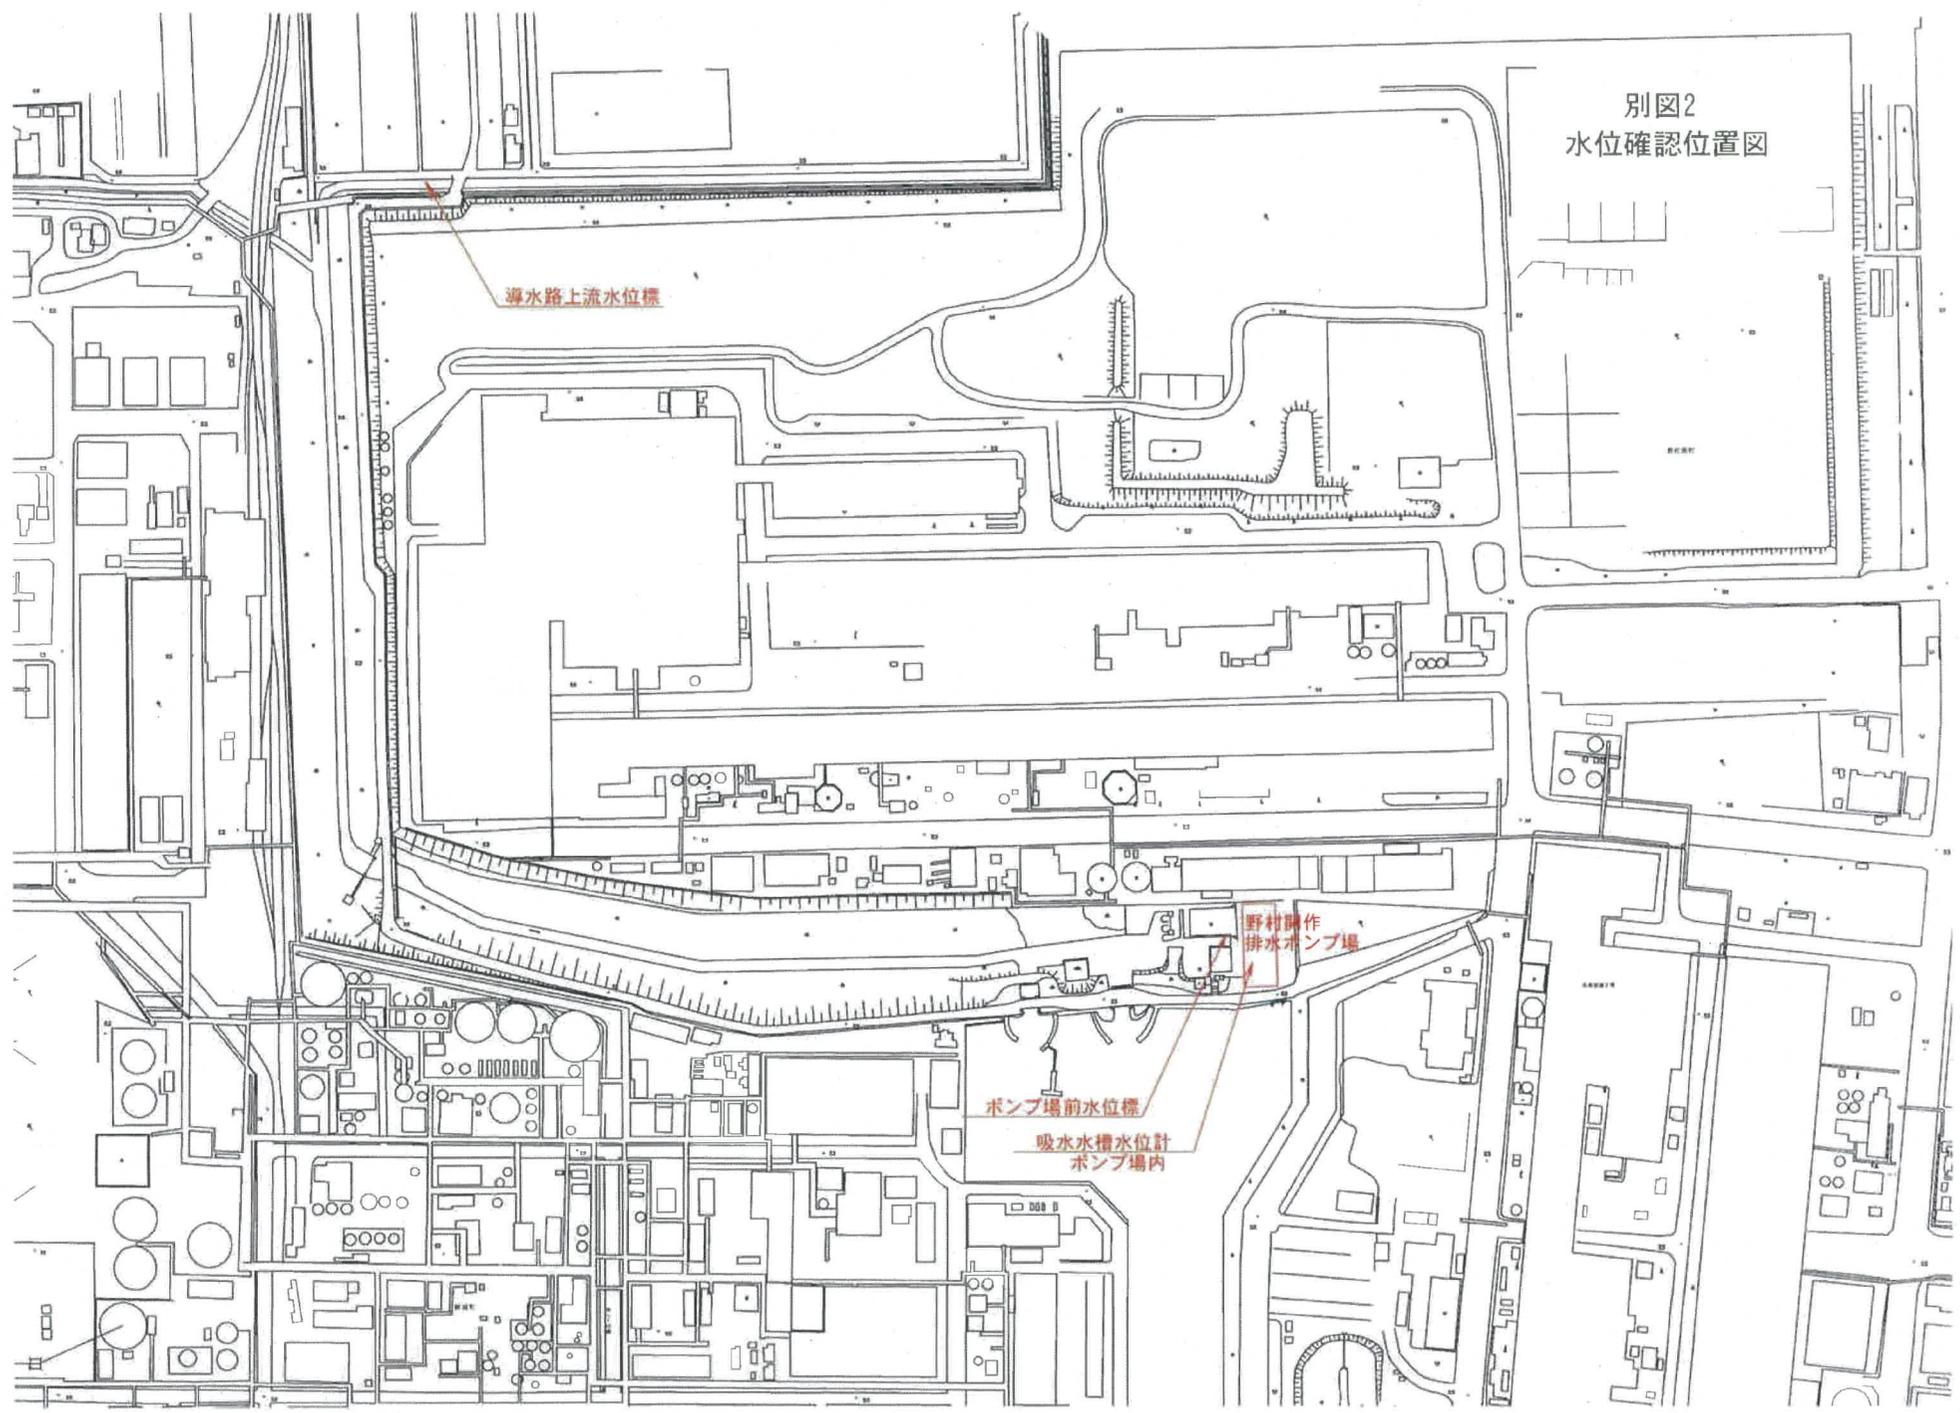

導水路 upstream water level mark

野村製作
排水ポンプ場

ポンプ場前水位標
吸水水槽水位計
ポンプ場内