

# 徳山駅北口駅前広場


[シェルターイメージ]  
[自由通路部]




[JR三山木駅(京都府京田辺市)]



[バス待合ベンチイメージ]

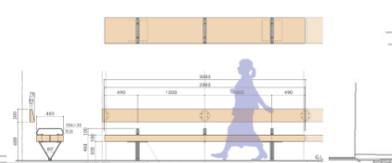


[柵・ボラードイメージ]

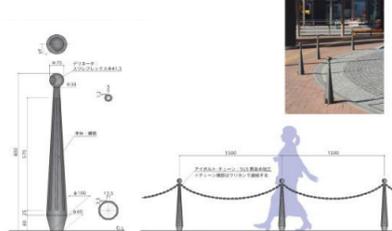

[レンガベンチイメージ:  
縁結びスクエア(出雲市)]



[水景施設イメージ:  
一の坂川交通交流広場(山口市)]

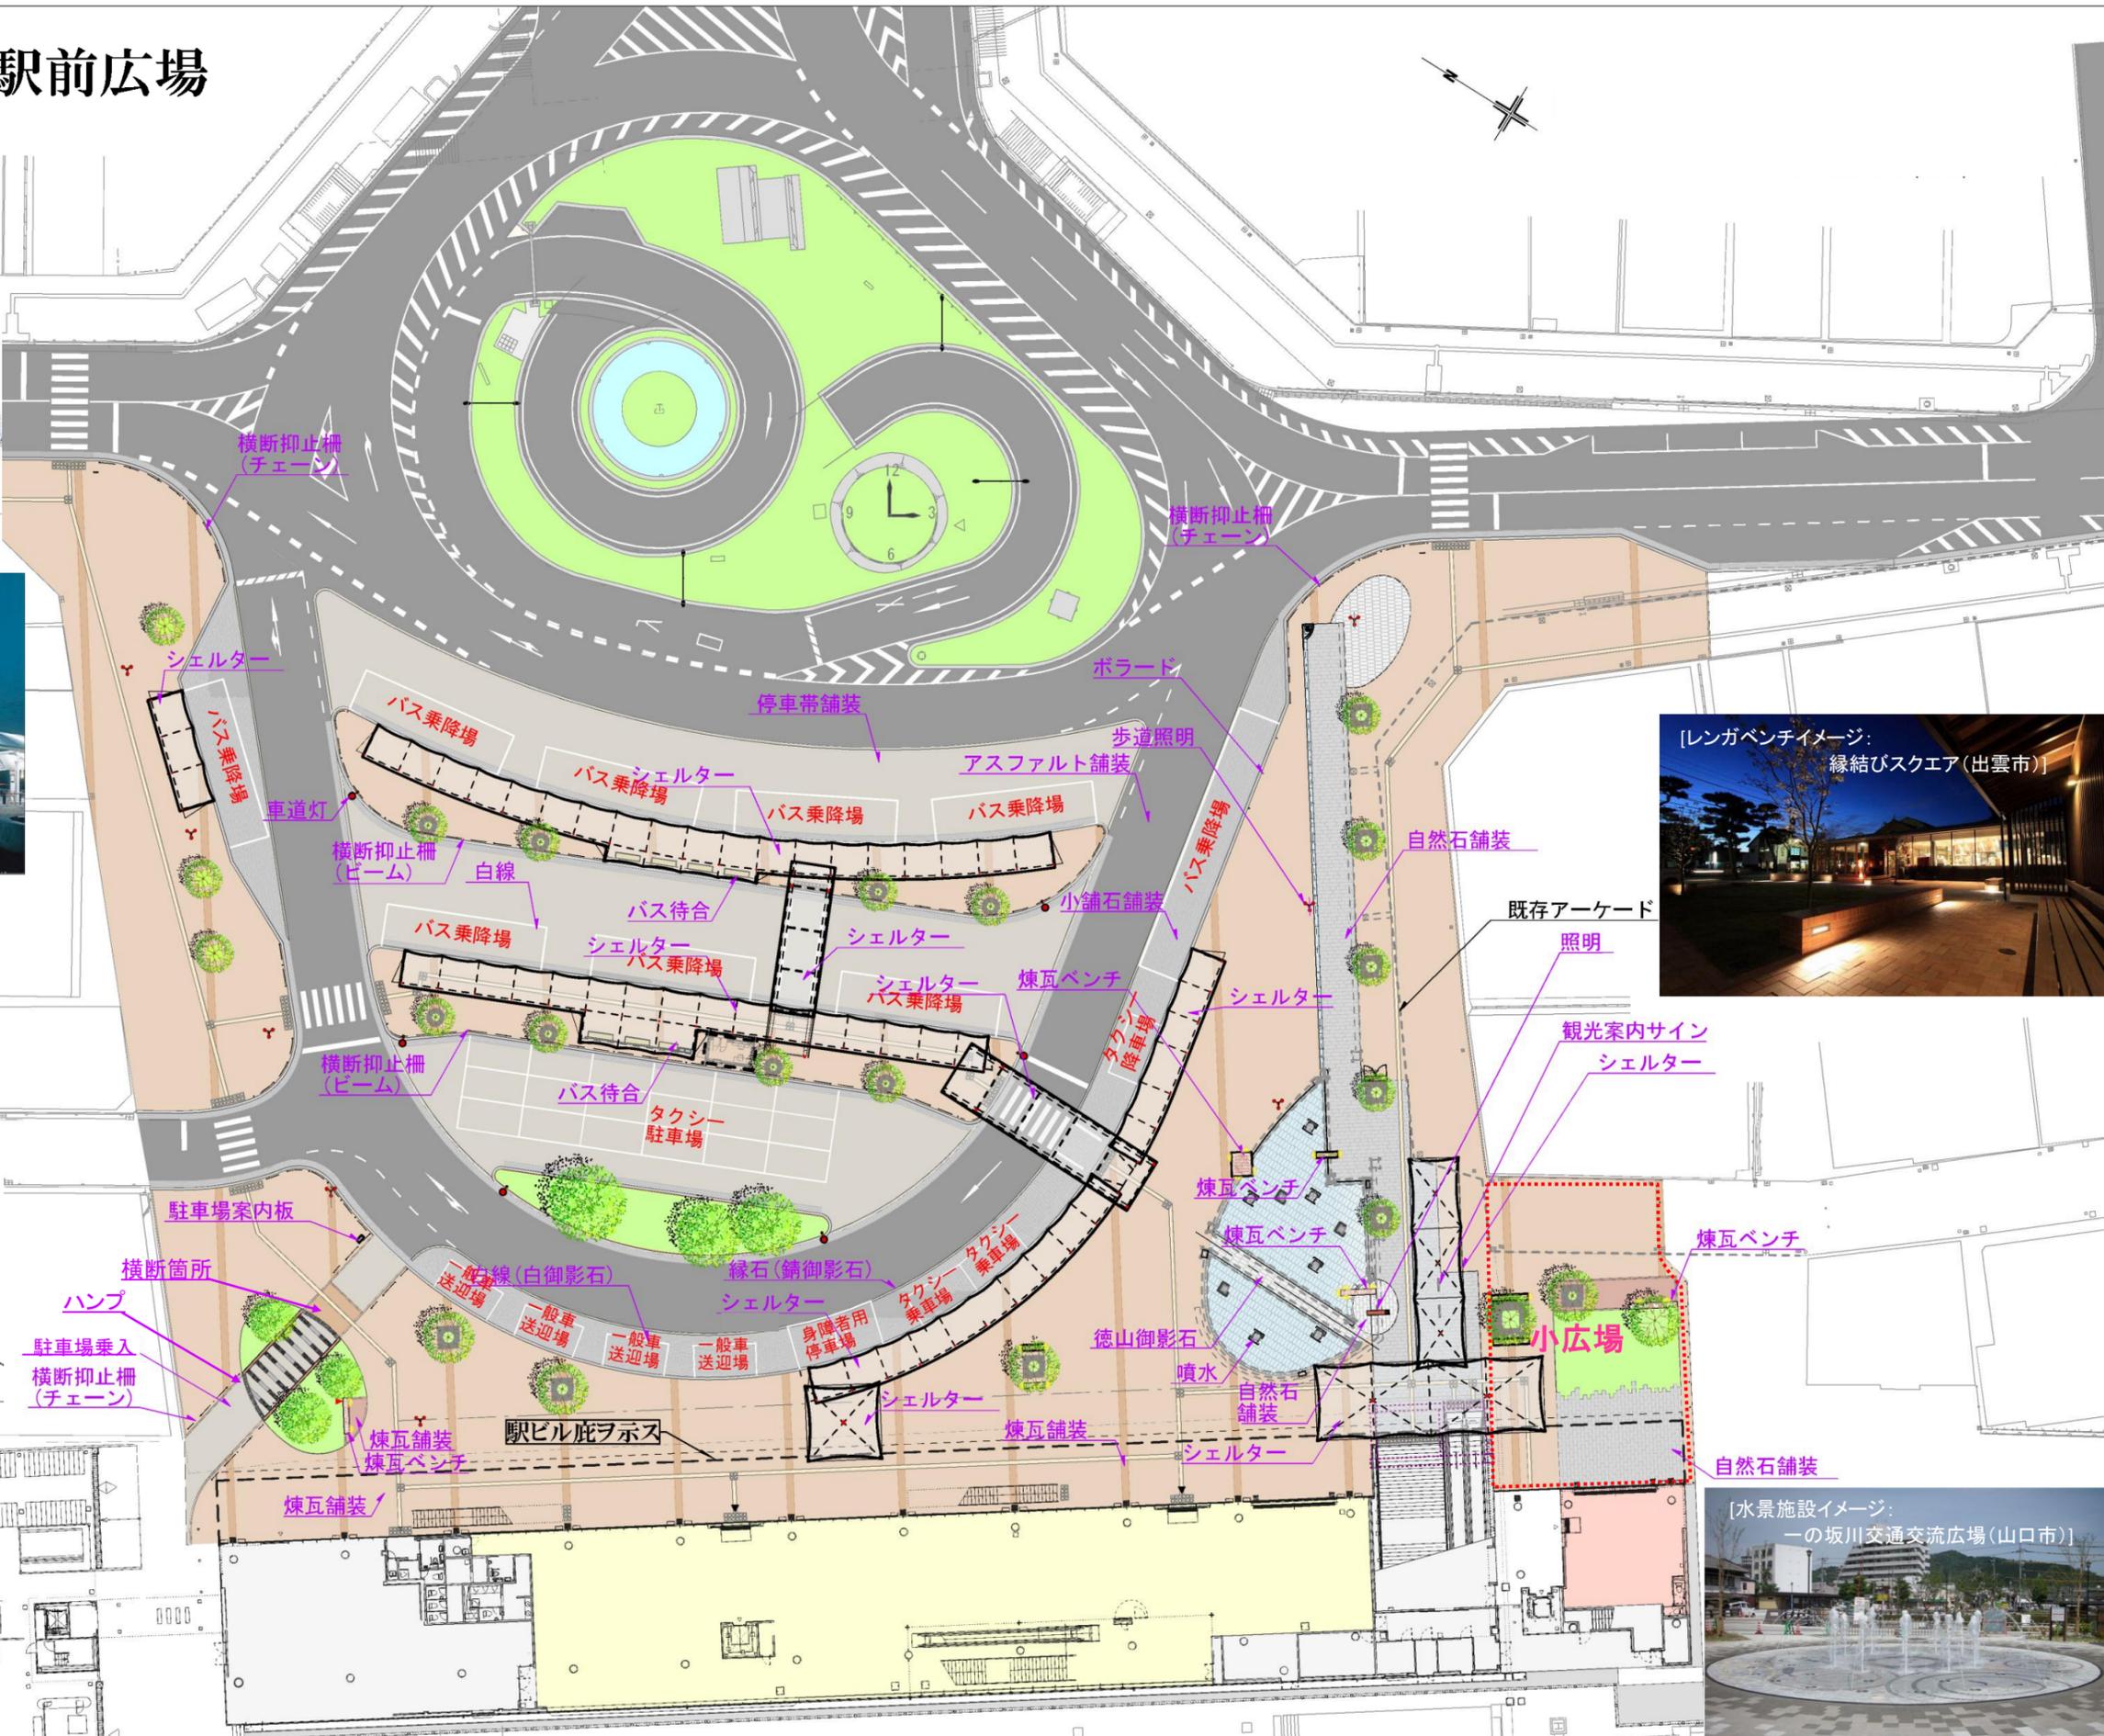

横断抑止柵  
(チェーン)

横断抑止柵  
(チェーン)

シェルター

停車帯舗装

ボラード

歩道照明

アスファルト舗装

車道灯

横断抑止柵  
(ビーム)

白線

バス待合

小舗石舗装

自然石舗装

既存アーケード

照明

観光案内サイン

シェルター

横断抑止柵  
(ビーム)

バス待合

タクシー  
駐車場

煉瓦ベンチ

煉瓦ベンチ

煉瓦ベンチ

駐車場案内板

横断箇所

ハンブ

駐車場乗入  
横断抑止柵  
(チェーン)

緑石(錆御影石)

シェルター

徳山御影石

噴水

自然石  
舗装

自然石舗装

煉瓦舗装

煉瓦ベンチ

煉瓦舗装

シェルター

駅ビル底ヲホス

一般車送迎場

一般車送迎場

一般車送迎場

身障者用  
駐車場

タクシー  
乗降場

タクシー  
乗降場

タクシー  
乗降場

タクシー  
乗降場

タクシー  
乗降場

タクシー  
乗降場

タクシー  
乗降場