


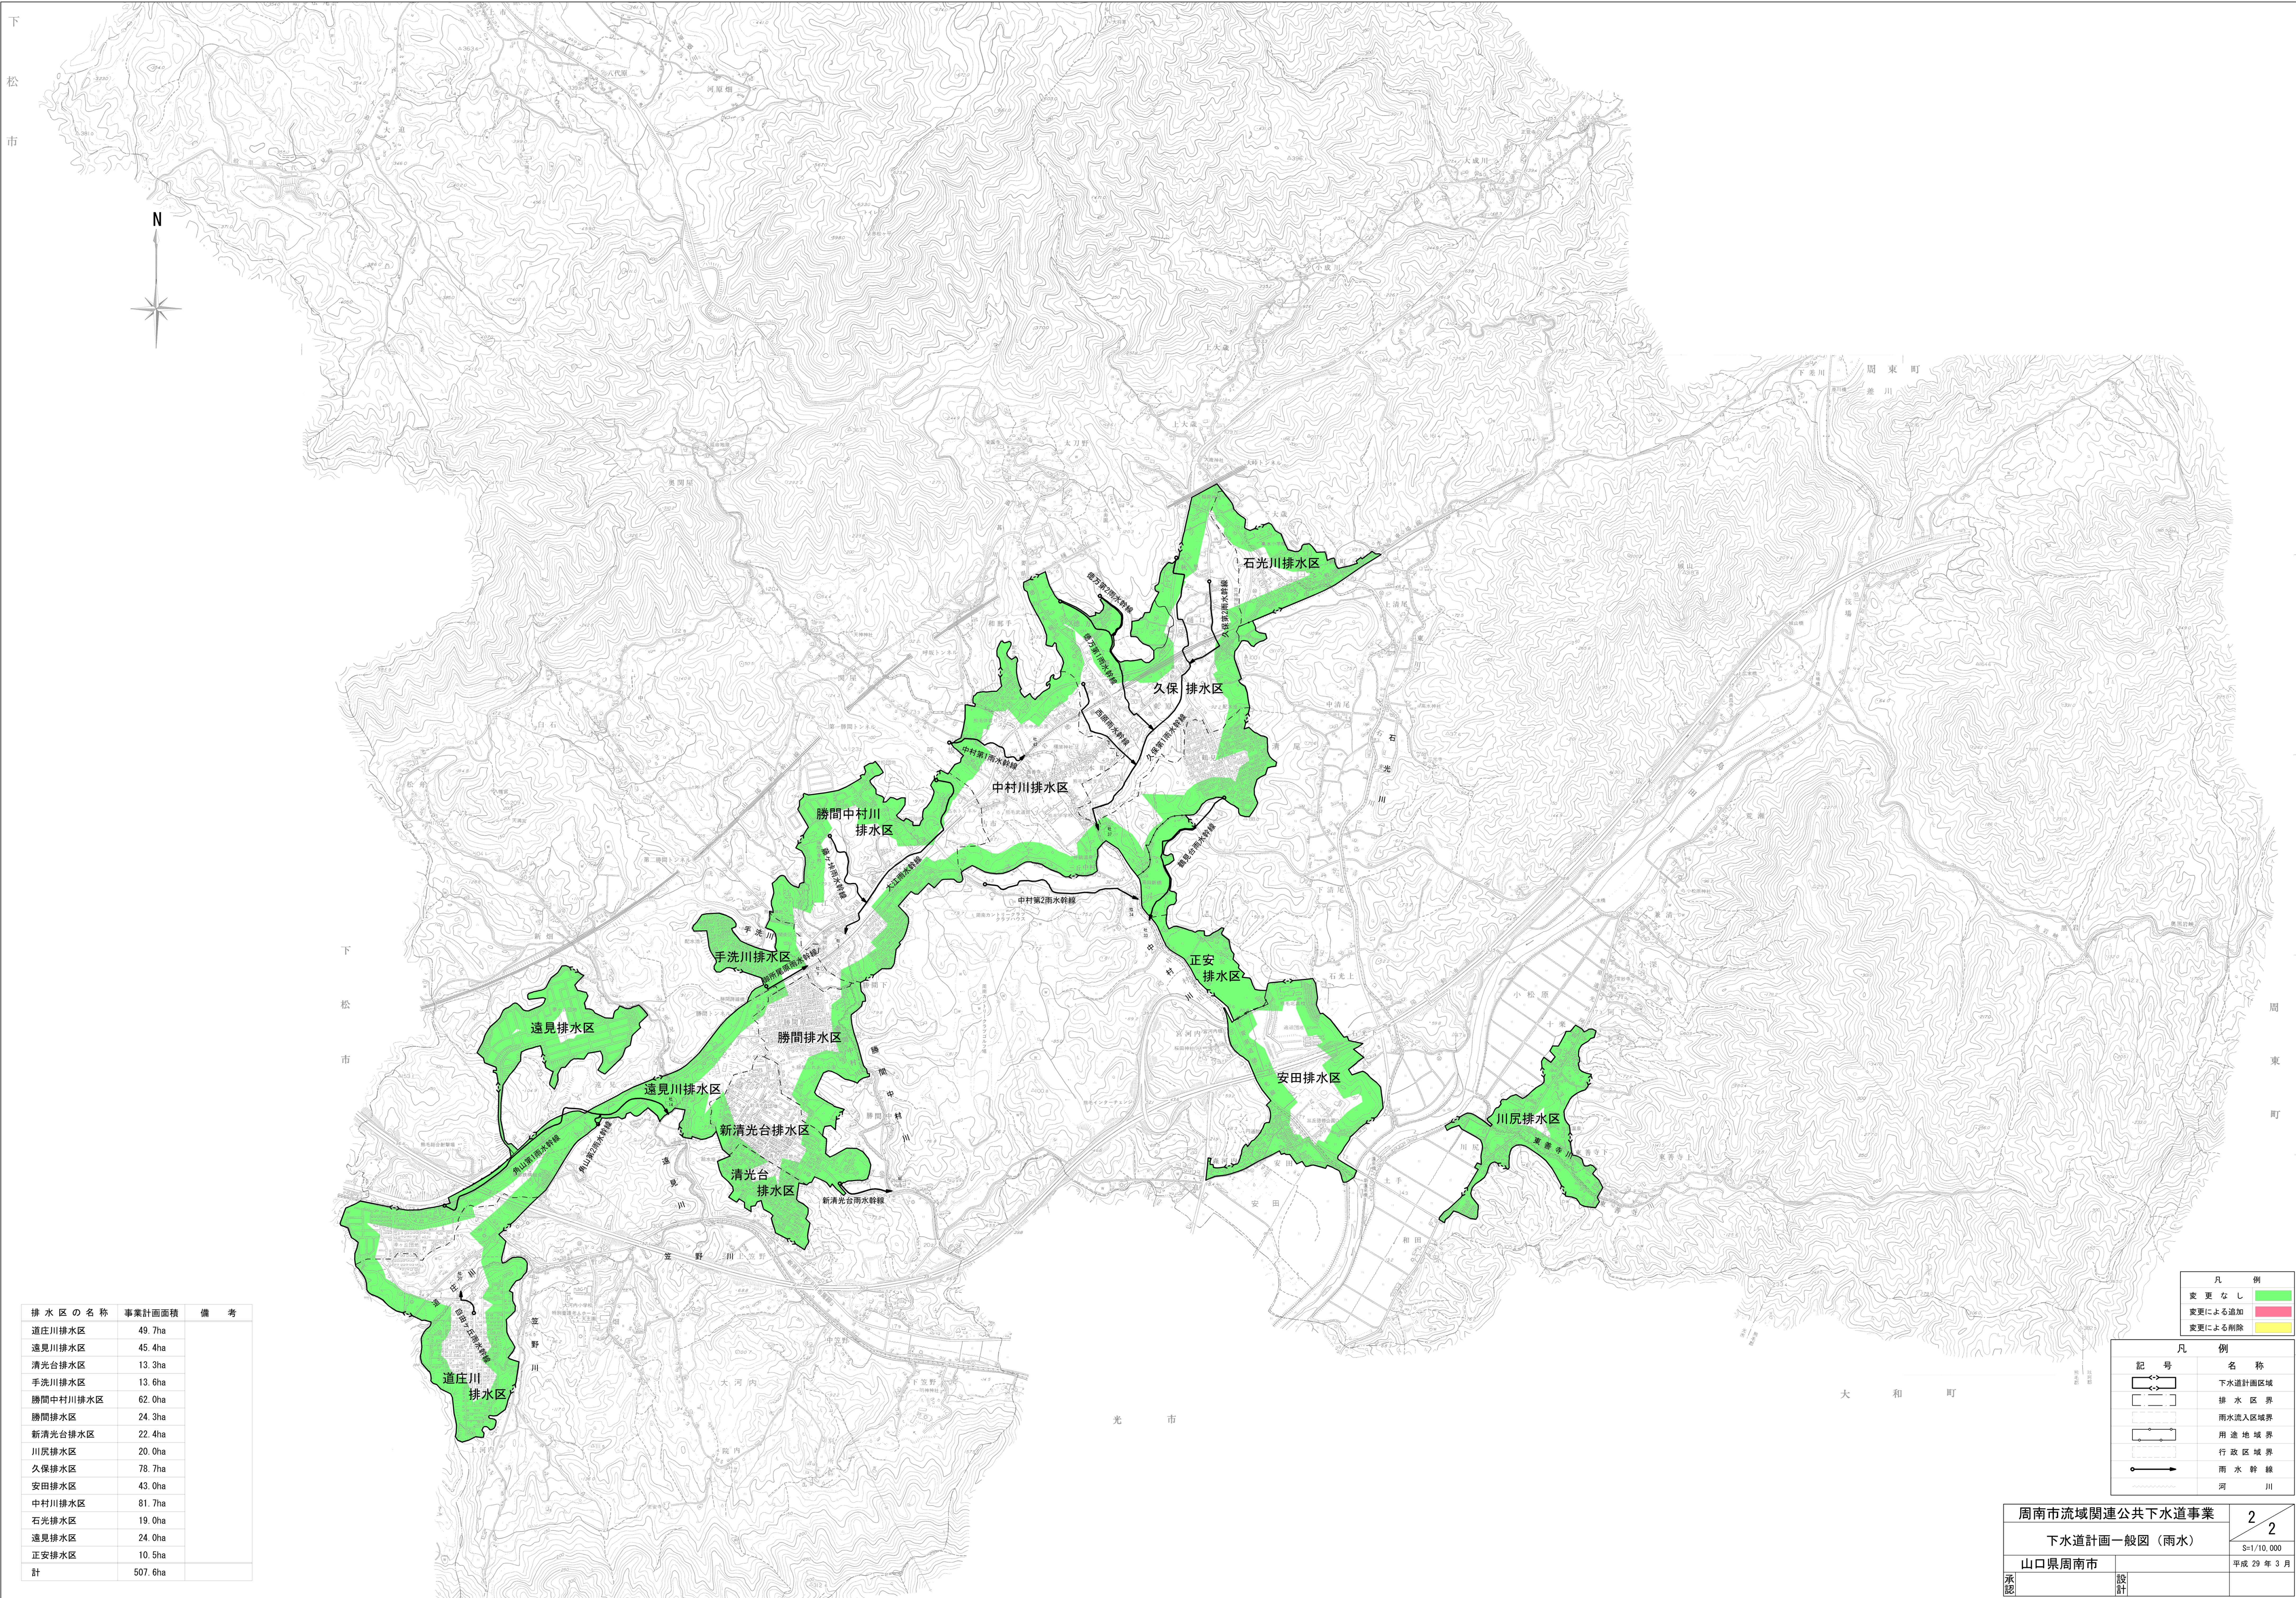

排水区の名称	事業計画面積	備考
道庄川排水区	49.7ha	
遠見川排水区	45.4ha	
清光台排水区	13.3ha	
手洗川排水区	13.6ha	
勝間中村川排水区	62.0ha	
勝間排水区	24.3ha	
新清光台排水区	22.4ha	
川尻排水区	20.0ha	
久保排水区	78.7ha	
安田排水区	43.0ha	
中村川排水区	81.7ha	
石光排水区	19.0ha	
遠見排水区	24.0ha	
正安排水区	10.5ha	
計	507.6ha	

凡例
変更なし
変更による追加
変更による削除

凡例	名称
記号	下水道計画区域
	排水区界
	雨水流入区域界
	用途地域界
	行政区域界
	雨水幹線
	河

周南市流域関連公共下水道事業		2
下水道計画一般図（雨水）		2
山口県周南市		S=1/10,000
承認		平成 29 年 3 月